ZDVOUKOLEJNĚNÍ TRATIBRANICKÝ MOST - PRAHA-KRČ - SPOŘILOV
Praha-Krč - Odb. Tunel

Situace M 1:1000

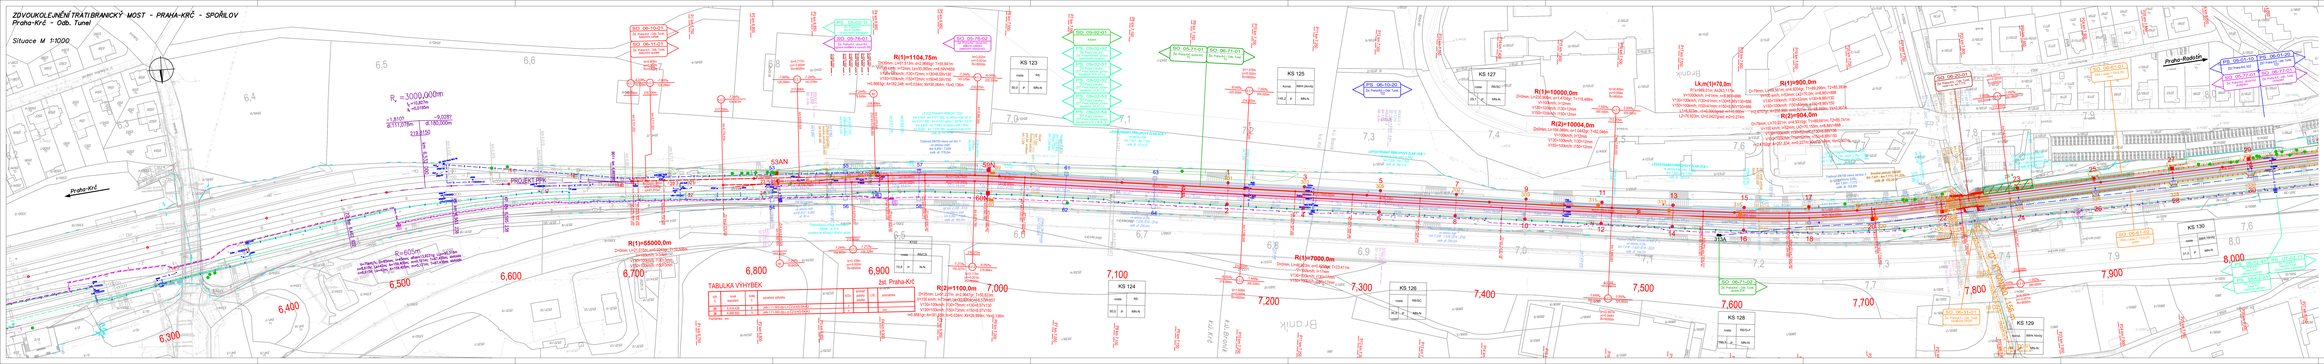
Praha-Krč
Praha-Radotín
Praha
R =3000,000m
v =60/50km
=1,8107
dl:111,238m
d:1820,000m
129,3150
-0,0287
R(1)=1104,75m
R(1)=55000,0m
R(2)=1100,0m
R(1)=10000,0m
R(2)=10004,0m
R(1)=7000,0m
LA(1)=78,0m
LA(2)=78,0m
R(1)=900,0m
R(2)=904,0m
ISO_06-10-01
ISO_06-10-02
