



Rekonstrukce ŽST Brno - Královo Pole
SO 02-19-30 T.ú. Brno-Maloměřice - Brno-Královo Pole, most v ev.km 8,072, podchod na Kociánku
2.5.2 Podélný řez - stavební postup
M1:50

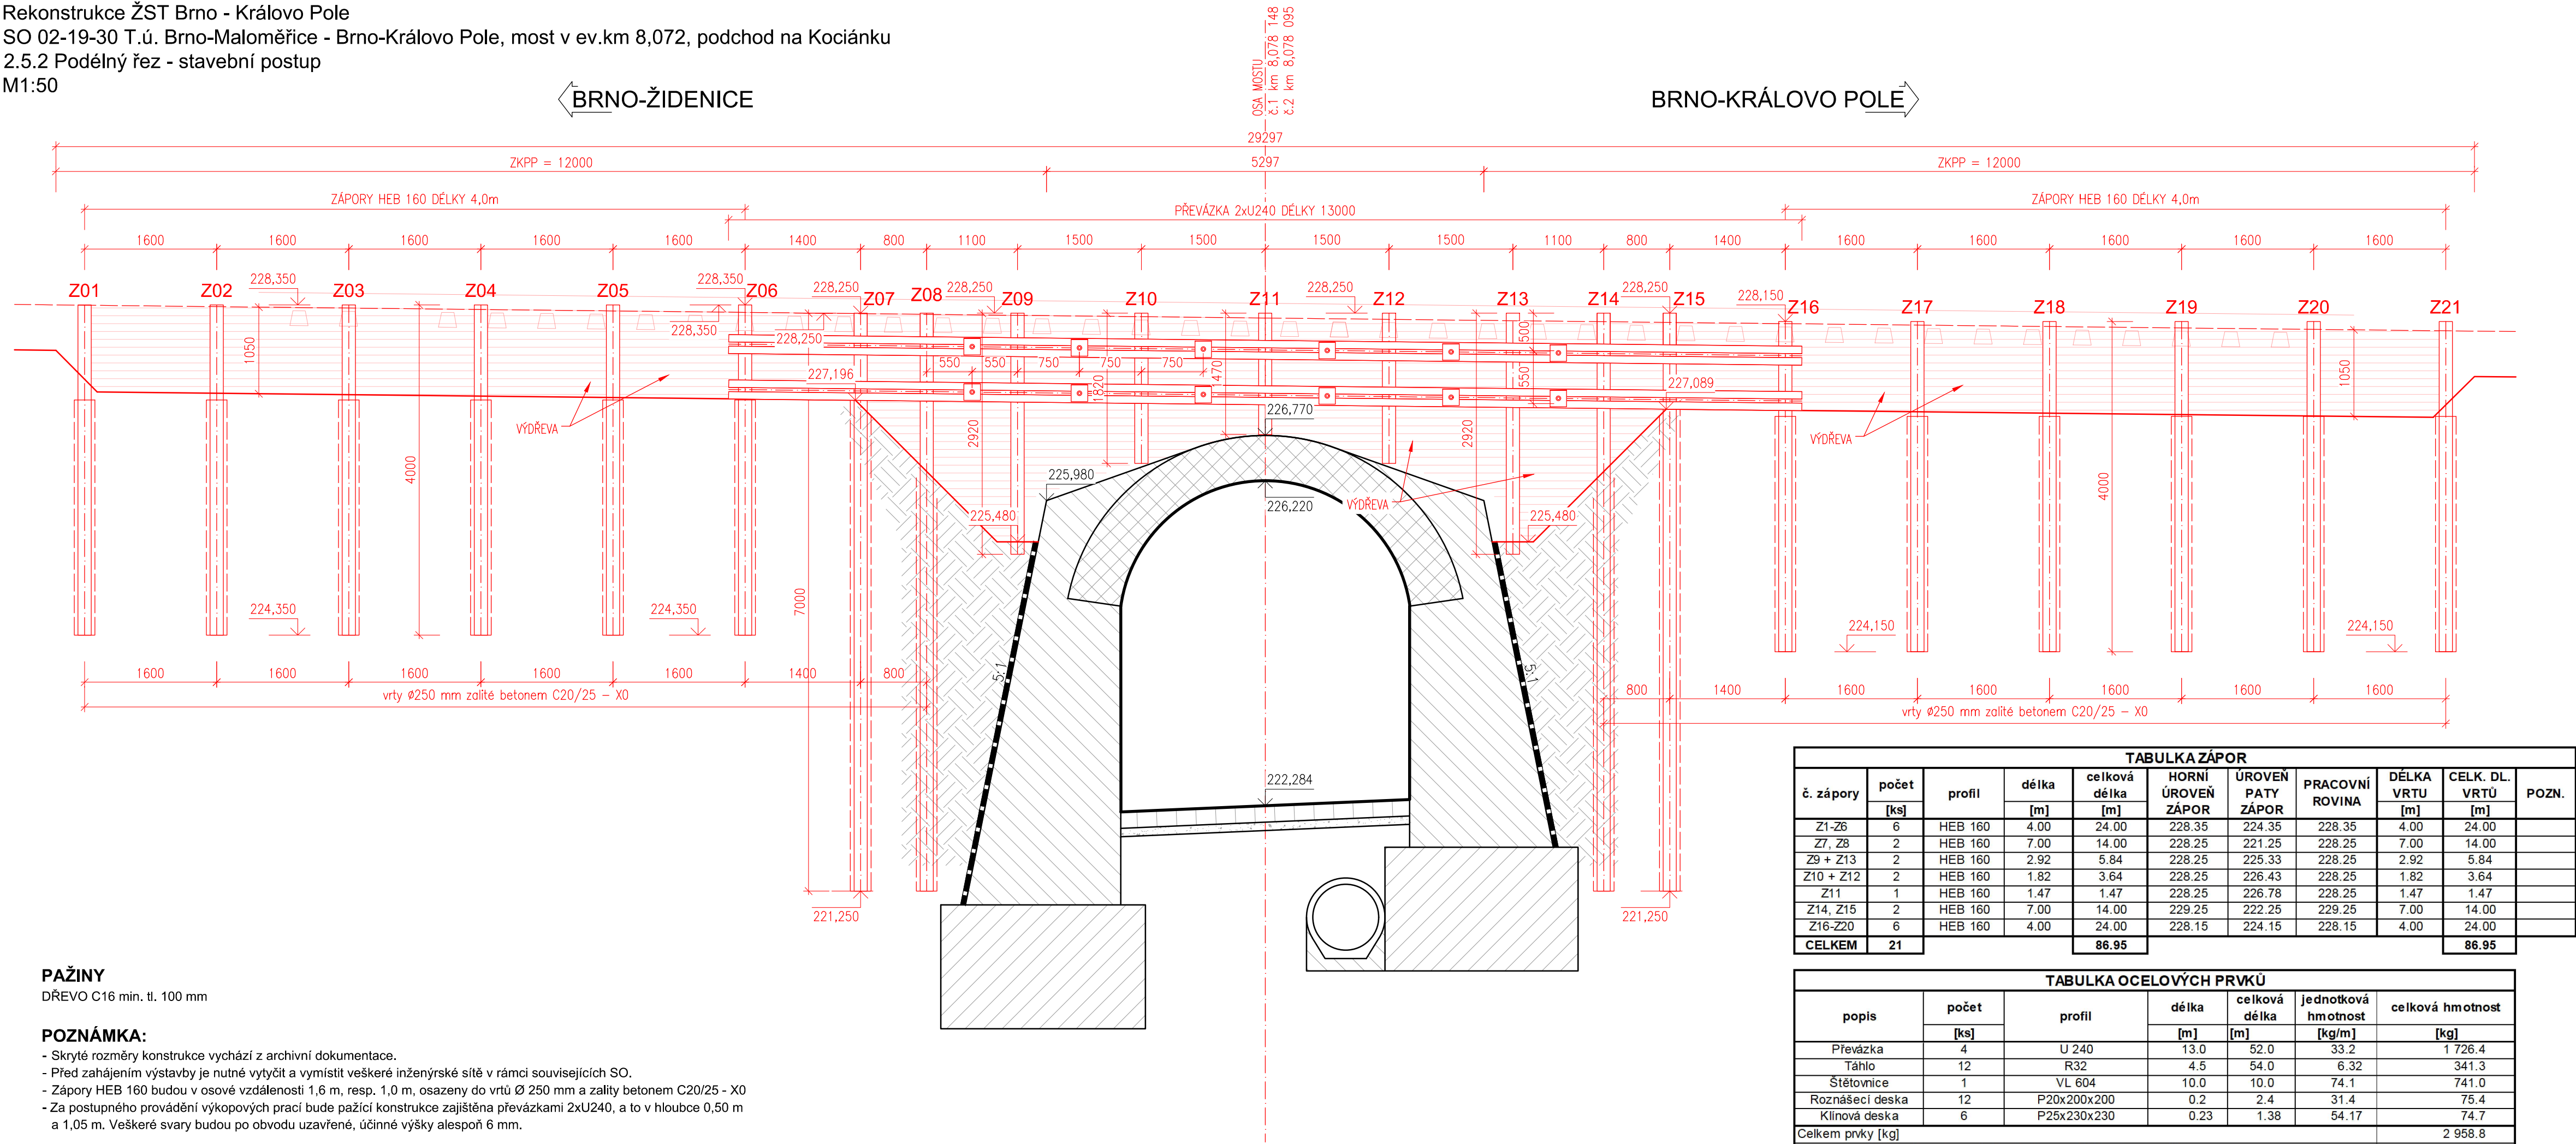

			ČÍSLO SOUPRAVY:
REVIZE Č.	DATUM	ZMĚNA	

Společnost SUDBR-SAGASTA pro DSP+PDPS+AD "Rekonstrukce ŽST Brno - Královo Pole"

Společník 1 (vedoucí společník):

SUDOP BRNO, spol. s r.o.
Kounicova 26
611 36 Brno

Společník 2:

SAGASTA, s.r.o.
Novodvorská 1010/14
142 00 Praha 4

OBJEDNAVATEL:	Správa železnic, s.o., Dílžďená 1003/7, 110 00 Praha 1 Stavební správa východ (organizační jednotka)	tel. : +420 972 625 804 E-mail: sudop@sudop-brno.cz
PROFESNÍ SKUPINA:	12 MOSTY, TUNELY	VEDOUcí PROF. SKUPINY Ing. Radomír Hanák
ODPOVĚDNÝ PROJ. ZAKÁZKY Ing. Kamil Chmela	ODPOVĚDNÝ PROJ. PS, SO Ing. Karel Pukl	NAVRHL, VYPRACOVAL Ing. Petr Slovják
KRAJ: Jihomoravský	POVĚŘENÝ OÚ: Úřad m.č.m. Brna, Brno-Královo Pole	KONTROLOVAL Ing. Karel Pukl
STUPEŇ: PDPS		ZAK. ČÍSLO 20062-01-0721
REKONSTRUKCE ŽST. BRNO - KRÁLOVO POLE		ARCH. ČÍSLO 2021120001
SO 02-19-30T.ú. Brno-Maloměřice - Brno-Královo Pole, most v ev.km 8,072, podchod na Kociánku		MĚŘÍTKO 1:50
Podélný řez - stavební postup		POČET FORMÁTŮ 4 A4
		DATUM: 06/2022
		ČÁST DOKUM. D.2.1.4.11
		PŘÍLOHA 2.5.2