








SITUACE INŽENÝRSKÝCH OBJEKTŮ SO 102,
MĚŘ.: 1:250

LEGENDA STÁVAJÍCÍCH INŽENÝRSKÝCH SÍTÍ



-  Stávající podzemní vedení SŽ – TÚDC (ve správě ČD–Telematika, a.s.)
 Stávající podzemní vedení SŽ – SEE
 Stávající podzemní vedení vodovodu
 Stávající podzemní dešťová kanalizace

LEGENDA NOVÝCH INŽENÝRSKÝCH SÍTÍ

-  Nová areálová dešťová kanalizace (89 m)
 Nová areálová přípojka EI (35 m)
 Nová areálová přípojka požární vody (79,5 m)


LEGENDA NOVĚ UPRAVOVANÝCH PLOCH A ČAR

- | | |
|------------|--|
| <hr/> | Hranice digitálního katastru nemovitostí |
| 1389/112 | Číslo pozemku |
| [1389/1] | Číslo pozemku dotčeného stavbou |
| <hr/> | Stávající betonové oplocení |
| <hr/> | Polohopis |

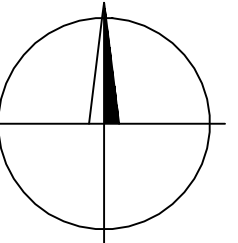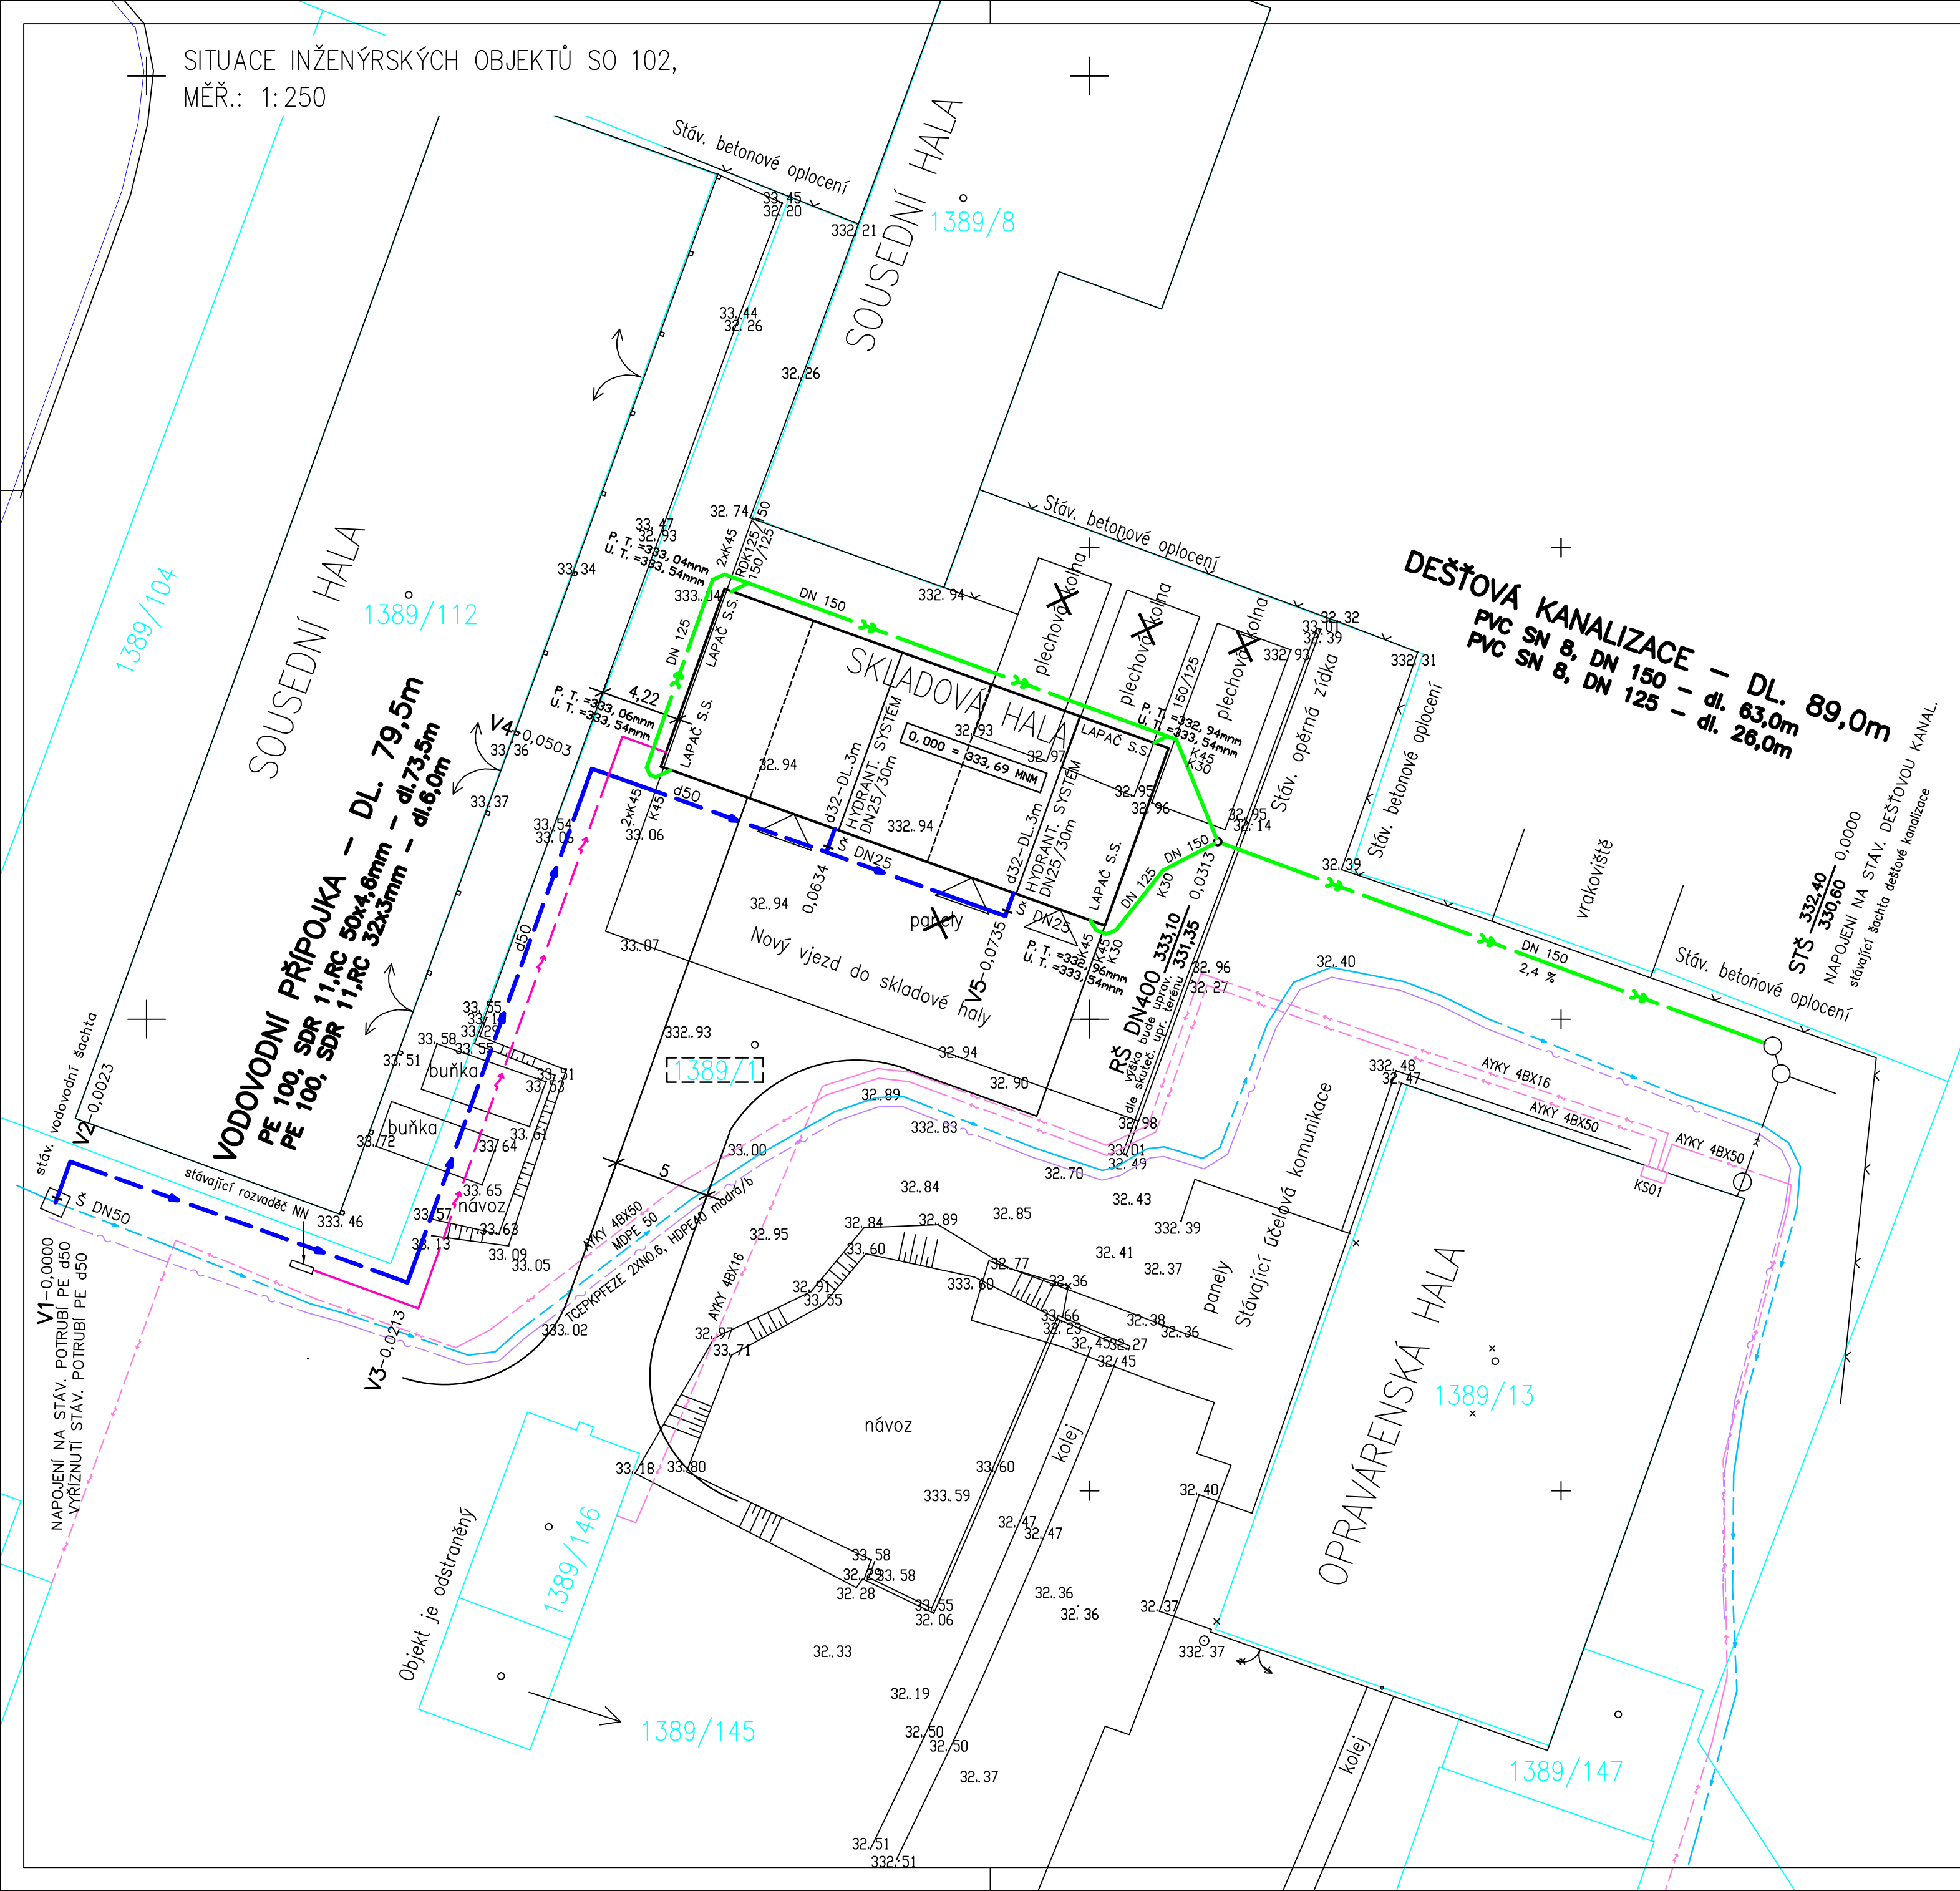

..
Index	Datum	Popis změny	Zprac.

PD PRO STAVEBNÍ POVOLENÍ A PROVEDENÍ (REALIZACE) STAVBY

<table border="1"> <tr> <td> GENERALNÍ PROJEKTANT ODPOVĚDNÝ PROJEKTANT STAVBY ODPOVĚDNÝ PROJ. OBJ. – ST VYPRACOVAL KONTROLOVAL MÍSTO STAVBY INVESTOR </td> <td> SUDOP Project Plzeň a.s., Plachého 35, Plzeň 301 00 T. NOVOTNÝ, DIS. P. KRÁTKÝ P. KRÁTKÝ J. ČESAL Areál SŽ – Plzeň-Kotěrov, k.ú. Božkov, p.č.1389/1 SŽ s.o., Dílčedná 1003/7, 110 00 Praha 1 – Nové Město </td> </tr> </table>	GENERALNÍ PROJEKTANT ODPOVĚDNÝ PROJEKTANT STAVBY ODPOVĚDNÝ PROJ. OBJ. – ST VYPRACOVAL KONTROLOVAL MÍSTO STAVBY INVESTOR	SUDOP Project Plzeň a.s., Plachého 35, Plzeň 301 00 T. NOVOTNÝ, DIS. P. KRÁTKÝ P. KRÁTKÝ J. ČESAL Areál SŽ – Plzeň-Kotěrov, k.ú. Božkov, p.č.1389/1 SŽ s.o., Dílčedná 1003/7, 110 00 Praha 1 – Nové Město	<div>  <div> SUDOP Project Plzeň a.s. projekty, engineering, stavby </div> <div> Plachého 35, 301 00 PLZEŇ Tel: 377 328 108, Fax 377 328 107 E-mail: sudop@sudop-plzen.cz </div> </div>										
GENERALNÍ PROJEKTANT ODPOVĚDNÝ PROJEKTANT STAVBY ODPOVĚDNÝ PROJ. OBJ. – ST VYPRACOVAL KONTROLOVAL MÍSTO STAVBY INVESTOR	SUDOP Project Plzeň a.s., Plachého 35, Plzeň 301 00 T. NOVOTNÝ, DIS. P. KRÁTKÝ P. KRÁTKÝ J. ČESAL Areál SŽ – Plzeň-Kotěrov, k.ú. Božkov, p.č.1389/1 SŽ s.o., Dílčedná 1003/7, 110 00 Praha 1 – Nové Město												
AKCE: <div> PLZEŇ - KOTEROV SKLADOVÁ HALA D 2.1 DEŠŤOVÁ KANALIZACE, VODOVODNÍ PŘÍPOJKA </div>	<table border="1"> <tr> <td>ČÍSLO ZAKÁZKY</td><td>845-22-3-2</td></tr> <tr> <td>DATUM</td><td>03/2023</td></tr> <tr> <td>FORMÁT</td><td>6 A4</td></tr> <tr> <td>ČÁST DOKUMENTACE</td><td>D2.1</td></tr> <tr> <td>MĚŘITKO</td><td>ČÍSLO VÝKRESU</td></tr> <tr> <td>1:250</td><td>2.</td></tr> </table>	ČÍSLO ZAKÁZKY	845-22-3-2	DATUM	03/2023	FORMÁT	6 A4	ČÁST DOKUMENTACE	D2.1	MĚŘITKO	ČÍSLO VÝKRESU	1:250	2.
ČÍSLO ZAKÁZKY	845-22-3-2												
DATUM	03/2023												
FORMÁT	6 A4												
ČÁST DOKUMENTACE	D2.1												
MĚŘITKO	ČÍSLO VÝKRESU												
1:250	2.												
OBSAH: <div>SITUACE</div>	<div>KOPIE Č.</div>												