Koordinační situace stavby
km 97,400 - 99,200
M 1:1000

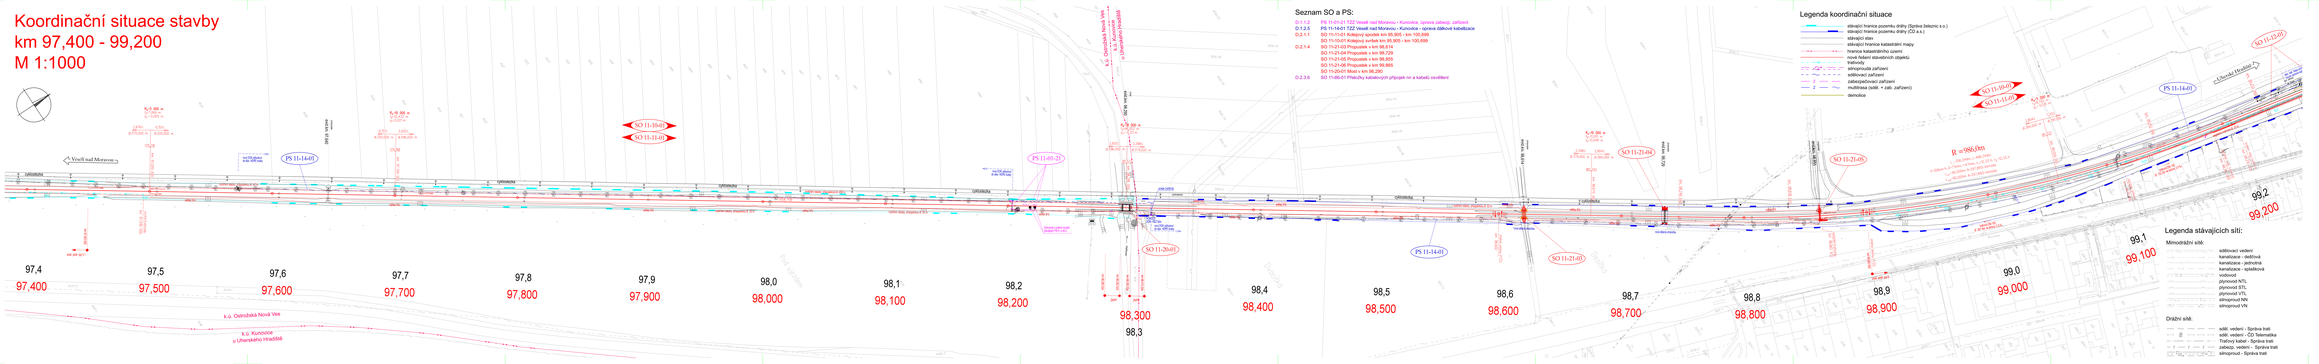
Vnorovy
Vnorovy
Veselí nad Moravou
Veselí nad Moravou
Uherské Hradiště
Uherské Hradiště
k.ú. Ostrožská Nová Ves
k.ú. Kunovice u Uherského Hradiště
železniční trať 340
železniční trať 340
železniční trať 340