


SCHÉMA OCHRANY DÁLKOVÉ KABELIZACE - STÁVAJÍCÍ STAV

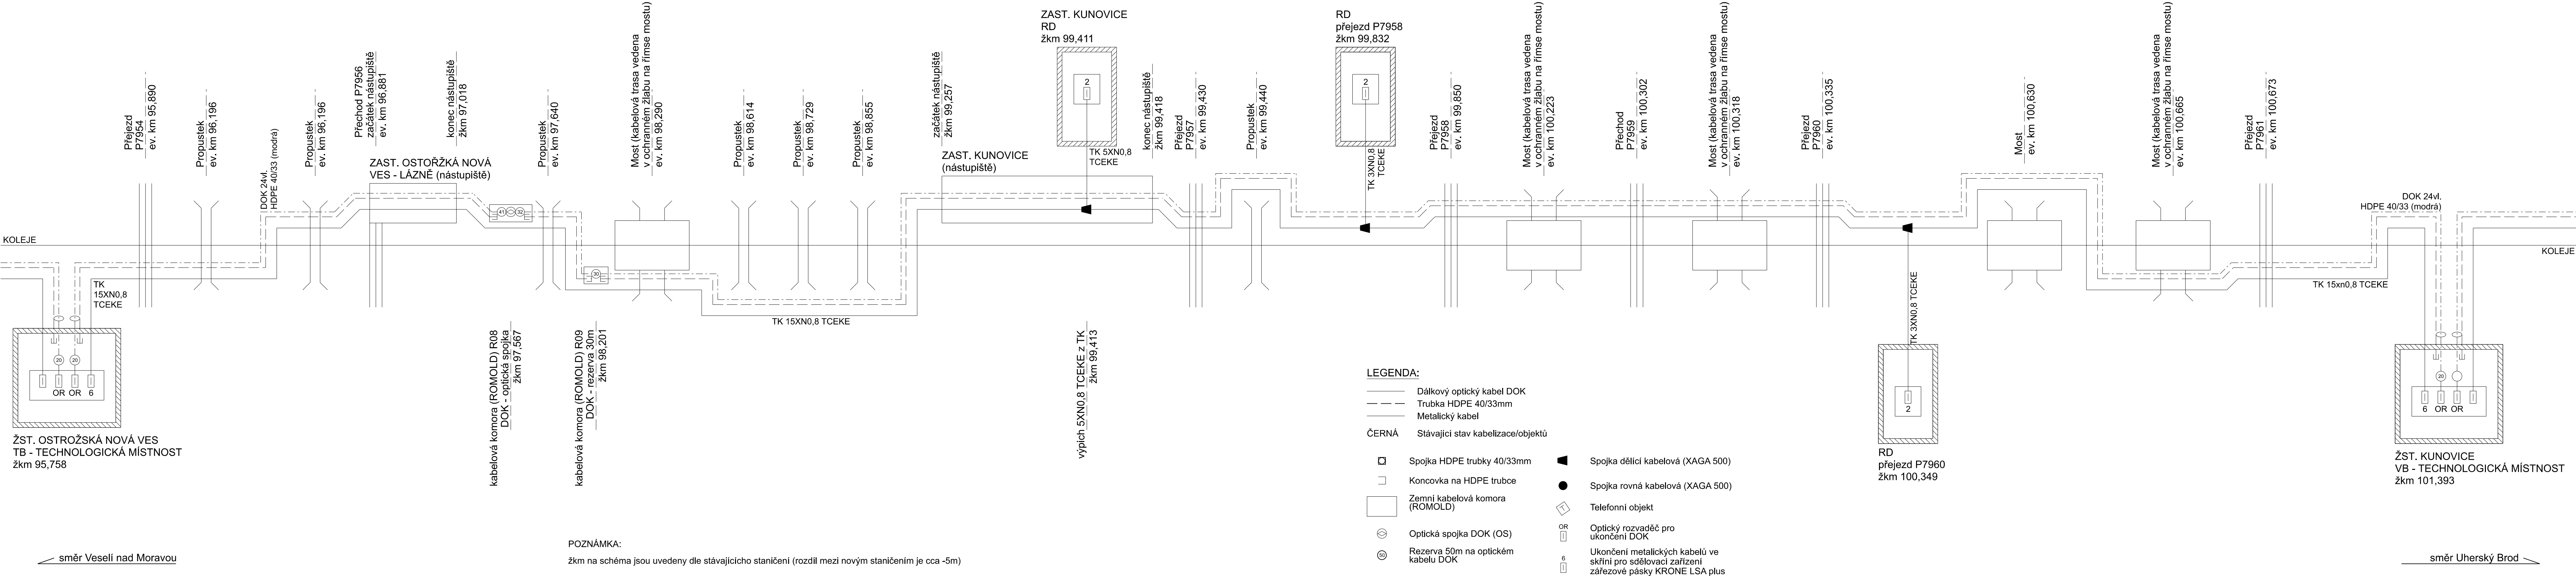

			ČÍSLO SOUPRAVY:
REVIZE Č.	DATUM	ZMĚNA	

**MCO**

MORAVIA CONSULT Olomouc a.s.


LEGIONÁŘSKÁ 1085/8 , 779 00 Olomouc

tel.: +420 585 570 444

IDS: kjee9md

e-mail: moravia@moravia.cz

http://www.moravia.cz

OBJEDNATEL		<div> SPRÁVA ŽELEZNIC</div> <div>Správa železnic, státní organizace v zastoupení: Správa železnic, státní organizace, Oblastní ředitelství Olomouc, Nerudova 1, 779 00 Olomouc</div>		
HLAVNÍ INŽENÝR PROJEKTU		ING. IVO ZVEJŠKA <i>Zvejška</i>	VEDOUČÍ TÝMU: ING. IVO ZVEJŠKA <i>Zvejška</i>	
ODPOVĚDNÝ PROJ. OBJ., PS		NAVRHL, VYPRACOVAL	KONTROLOVAL	
ING. FILIP ROZSYPAL <i>Rzypal</i>		ING. FILIP ROZSYPAL <i>Rzypal</i>	ING. ONDŘEJ KOPÁČ <i>Kopáč</i>	
KRAJ: ZLÍNSKÝ		POVĚŘENÝ OÚ: UHERSKÉ HRADIŠTĚ	OBEC: UHERSKÝ OSTROH, KUNOVICE	
<div><div>Oprava trati v úseku Kunovice – Veselí nad Moravou – aktualizace PD</div><div><div>PS 11-14-01 TZZ Veselí nad Moravou - Kunovice - oprava dálkové kabelizace</div><div>Schéma ochrany dálkové kabelizace - stávající stav</div></div></div>				<div><div>ZAK. ČÍSLO MCO</div><div>23-026-231-TP</div></div> <div><div>ÚČEL</div><div>AKTUALIZACE DUSP</div></div> <div><div>DATUM</div><div>ČERVEN 2023</div></div> <div><div>FORMÁT</div><div>6 A4</div></div> <div><div>MĚŘITKO</div><div>-</div></div> <div><div>ČÁST</div><div>D.1.2.5</div></div> <div><div>POR.Č.</div><div>2.401</div></div>

DOKUMENT JE LŽIVÝ POUZE JE SMYSLU PŘEBLÁŽNÝ SMLOUVOU O DÍLO. ZADÁNÍ JEHO ČÁSTI NEMŮŽE BYT DÍL ZAKONČA. C1210000.00. SPRÁVČIČKA NEMŮŽE JEHO KROUŽKOVÁNÍ. BEZ SOUHLASU MORAVSKÝCH DRÁH. Olomouc