


SO 11-20-02 Most v km 100,223
DOSAVADNÍ STAV - PŮDORYS 1:50

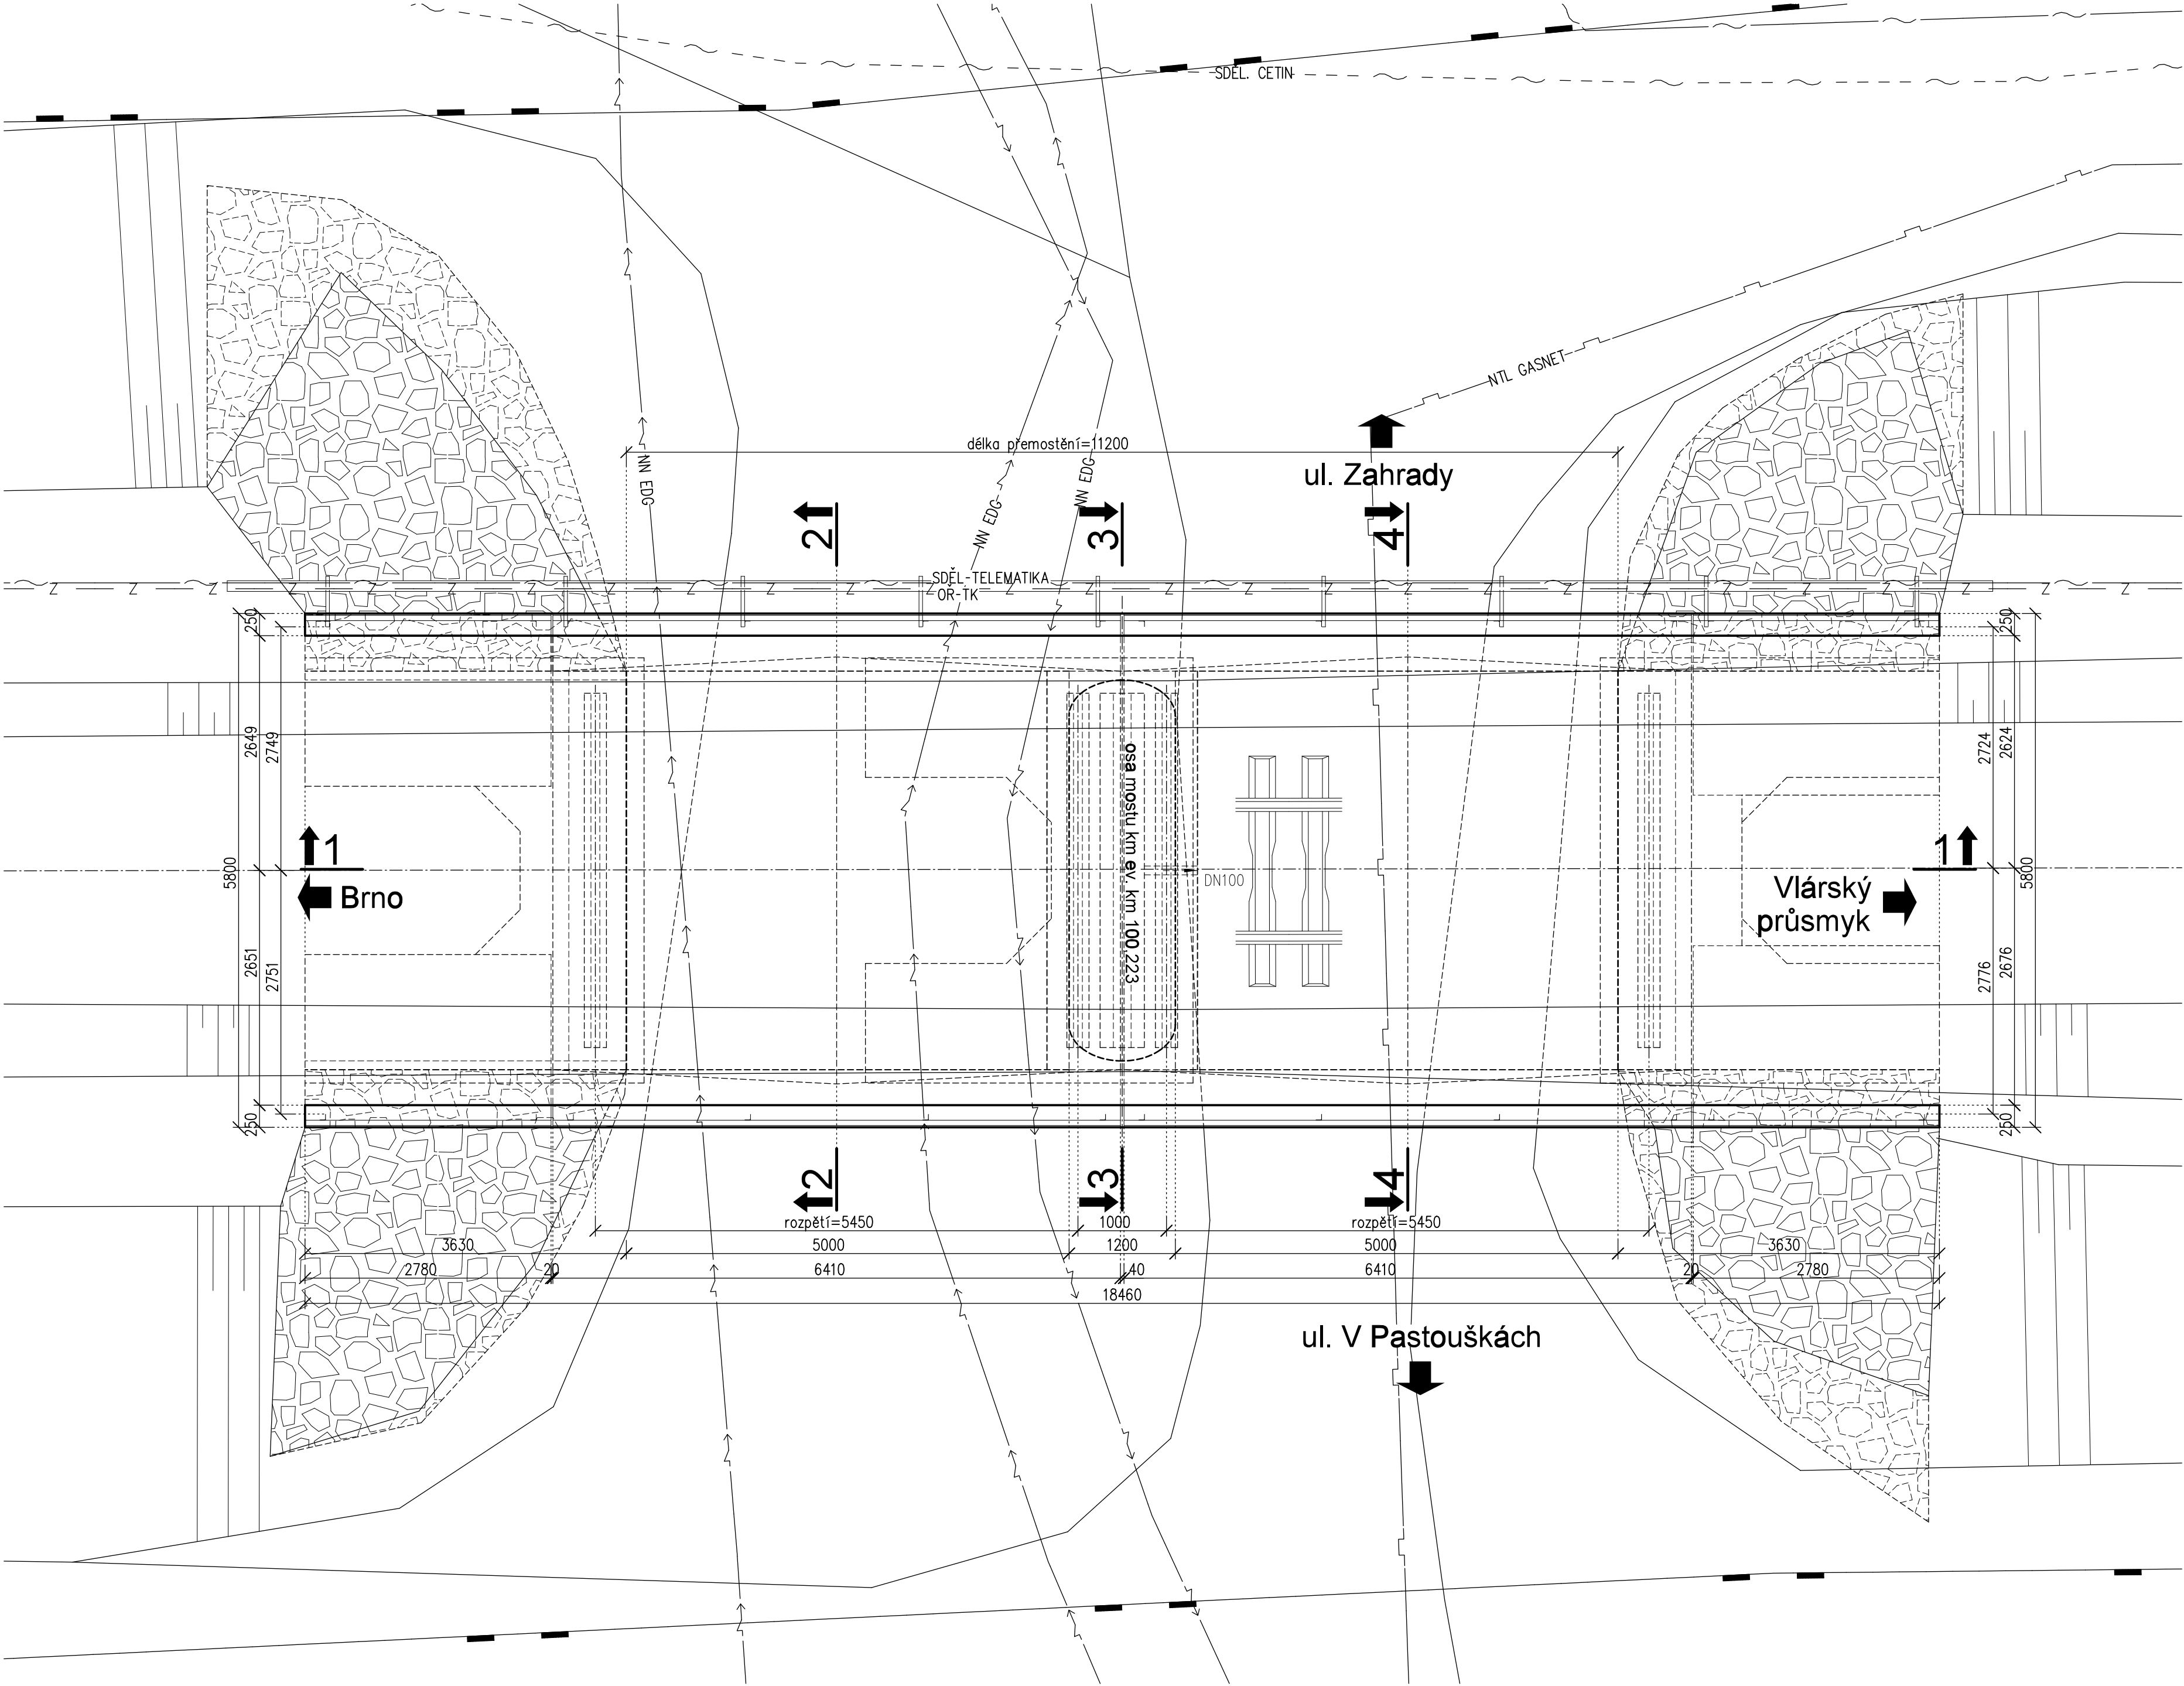

			ČÍSLO SOUPRAVY:
REVIZE Č.	DATUM	ZMĚNA	



MORAVIA CONSULT Olomouc a.s.
LEGIONÁŘSKÁ 1085/8 , 779 00 Olomouc

tel.: +420 585 570 444
IDS: kje9md
e-mail: moravia@moravia.cz
http://www.moravia.cz

OBJEDNATEL		 Správa železnic, státní organizace v zastoupení: Správa železnic, státní organizace, Oblastní ředitelství Olomouc, Nerudova 1, 779 00 Olomouc	
HLAVNÍ INŽENÝR PROJEKTU		ING. IVO ZVEJŠKA <i>Zvejška</i>	VEDOUČÍ TÝMU: ING. IVO ZVEJŠKA <i>Zvejška</i>
ODPOVĚDNÝ PROJ. OBJ., PS		NAVRHL, VYPRACOVAL	KONTROLOVAL
ING. PETR VACHUTKA <i>Vachutka</i>		ING. PETR VACHUTKA <i>Vachutka</i>	ING. MARIÁN HOLLÝ <i>Holý</i>
KRAJ: ZLÍNSKÝ		POVĚŘENÝ OÚ: UHERSKÉ HRADIŠTĚ	
		OBEC: KUNOVICE	
Oprava trati v úseku Kunovice – Veselí nad Moravou – aktualizace PD		ZAK. ČÍSLO MCO	23-026-231-TP
		ÚČEL	AKTUALIZACE DUSP
		DATUM	ČERVEN 2023
		FORMÁT	8 A4
SO 11-20-02 Most v km 100,223		MĚŘITKO	1: 50
Dosavadní stav - půdorys		ČÁST	POR.Č.
		D.2.1.4	2.2.1