


ROZDĚLENÍ MOSTNIC A POZEDNIC 1:2

- MOSTNICE: 260/240-2400
- POZEDNICE: 260/240-2400
- ČELA MOSTNIC A POZEDNIC BUDOU OPATŘENA OCHRANOU PROTI VZNIKU A ROVOZJI TRHLIN
- ROZDĚLENÍ MOSTNIC JE NAVRŽENO DLE STÁVAJÍCÍHO STAVU - DLE POLOHY OTVORŮ PRO MOSTNICOVÉ ŠROUBY
- OSAZENÍ MOSTNIC JE PLOŠNÉ
- ÚLOŽNÁ PLOCHA MOSTNIC BUDE UPRÁVENA PRO NĚTY
- PRO UKOTVENÍ K PODEKLŇKŮM BUDOU POUŽITÝ NOVÉ MOSTNICOVÉ ŠROUBY M20, dl. 325mm
- MOSTNICOVÉ ŠROUBY BUDOU OPATŘENY IZOLAČNÍMI NÁVLEKY
- PŘI VÝROBĚ A MONTÁŽI BUDOU DODRŽENY POKYNY TNŽ 73 6261

OPRACOVÁNÍ MOSTNIC I POZEDNICE BUDE PROVEDENO NA ZÁKLADĚ
PŘESNÉHO ZAMĚŘENÍ OBOU HORNÍCH PÁSŮ PODÉLNÍKŮ PŘIMO NA STAVBĚ

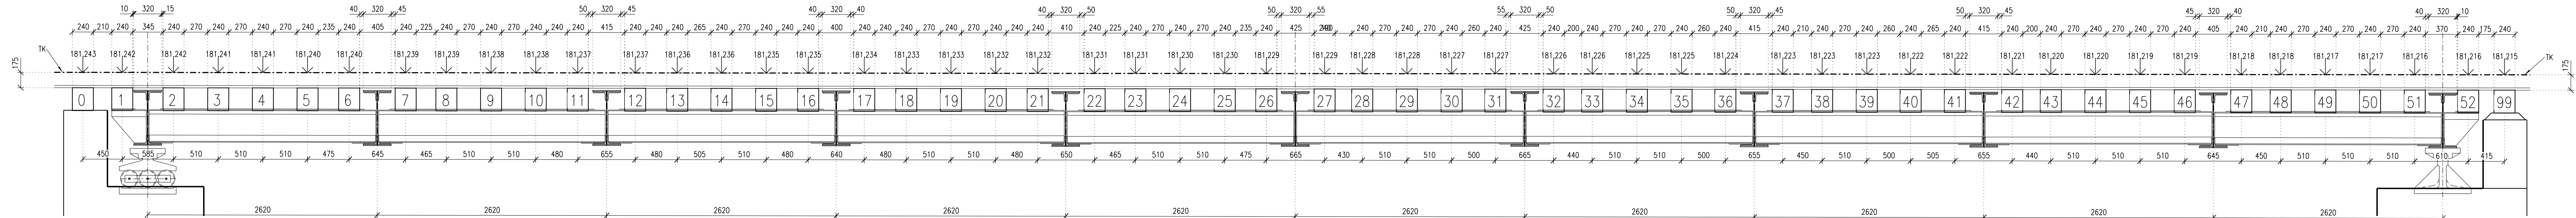

MOSTNICE 260/240-2400	52ks
POZEDNICE 260/240-2400	2ks
MOSTNICOVÝ ŠROUB M20-325	104ks
ZOLAČNÍ NÁVLEK NA MOSTN. ŠROUB	104ks
MATICE M20	104ks
MATICE M20 ZAJIŠŤOVACÍ	104ks
PODLOŽKA 23	104ks

			ČÍSLO SOUPRAVY:
REVIZE Č.	DATUM	ZMĚNA	

MCO MORAVIA CONSULT Olomouc a.s.
LEGIONÁŘSKÁ 1085/8, 779 00 Olomouc

tel.: +420 585 570 444
IDS: kje9md
e-mail: moravia@moravia.cz
<http://www.moravia.cz>

OBJEDNATEL		 SPRÁVA ŽELEZNIC v zastoupení: Správa železnic, státní organizace, Oblastní ředitelství Olomouc, Nerudova 1, 779 00 Olomouc	
HLAVNÍ INŽENÝR PROJEKTU		ING. IVO ZVEJŠKA <i>Jeziska</i>	VEDOUcí TÝMU: ING. IVO ZVEJŠKA <i>Jeziska</i>
ODPOVĚDNÝ PROJ. OBJ., PS		NAVRHL, VYPRACOVAL	KONTROLOVAL
ING. MARIÁN HOLÝ <i>Kolý</i>		ING. MARIÁN HOLÝ <i>Kolý</i>	ING. LADISLAV DORAZIL <i>DC</i>
KRAJ: ZLÍNSKÝ		POVĚŘENÝ OÚ: UHERSKÉ HRADIŠTĚ	OBEK: KUNOVICE
Oprava trati v úseku Kunovice – Veselí nad Moravou – aktualizace PD SO 11-20-03 Most v km 100,318 Rozdělení mostnic a pozednic		ZAK. ČÍSLO MCO	23-026-231-TP
		ÚČEL	AKTUALIZACE DUSEP
		DATUM	ČERVEN 2023
		FORMÁT	7 A4
		MĚŘITKO	1:25
		ČÁST	POŘ.Č.
		D.2.1.4	2.3.1