


Modernizace traťového úseku Hradec Králové (mimo) - Týniště nad Orlicí (mimo)

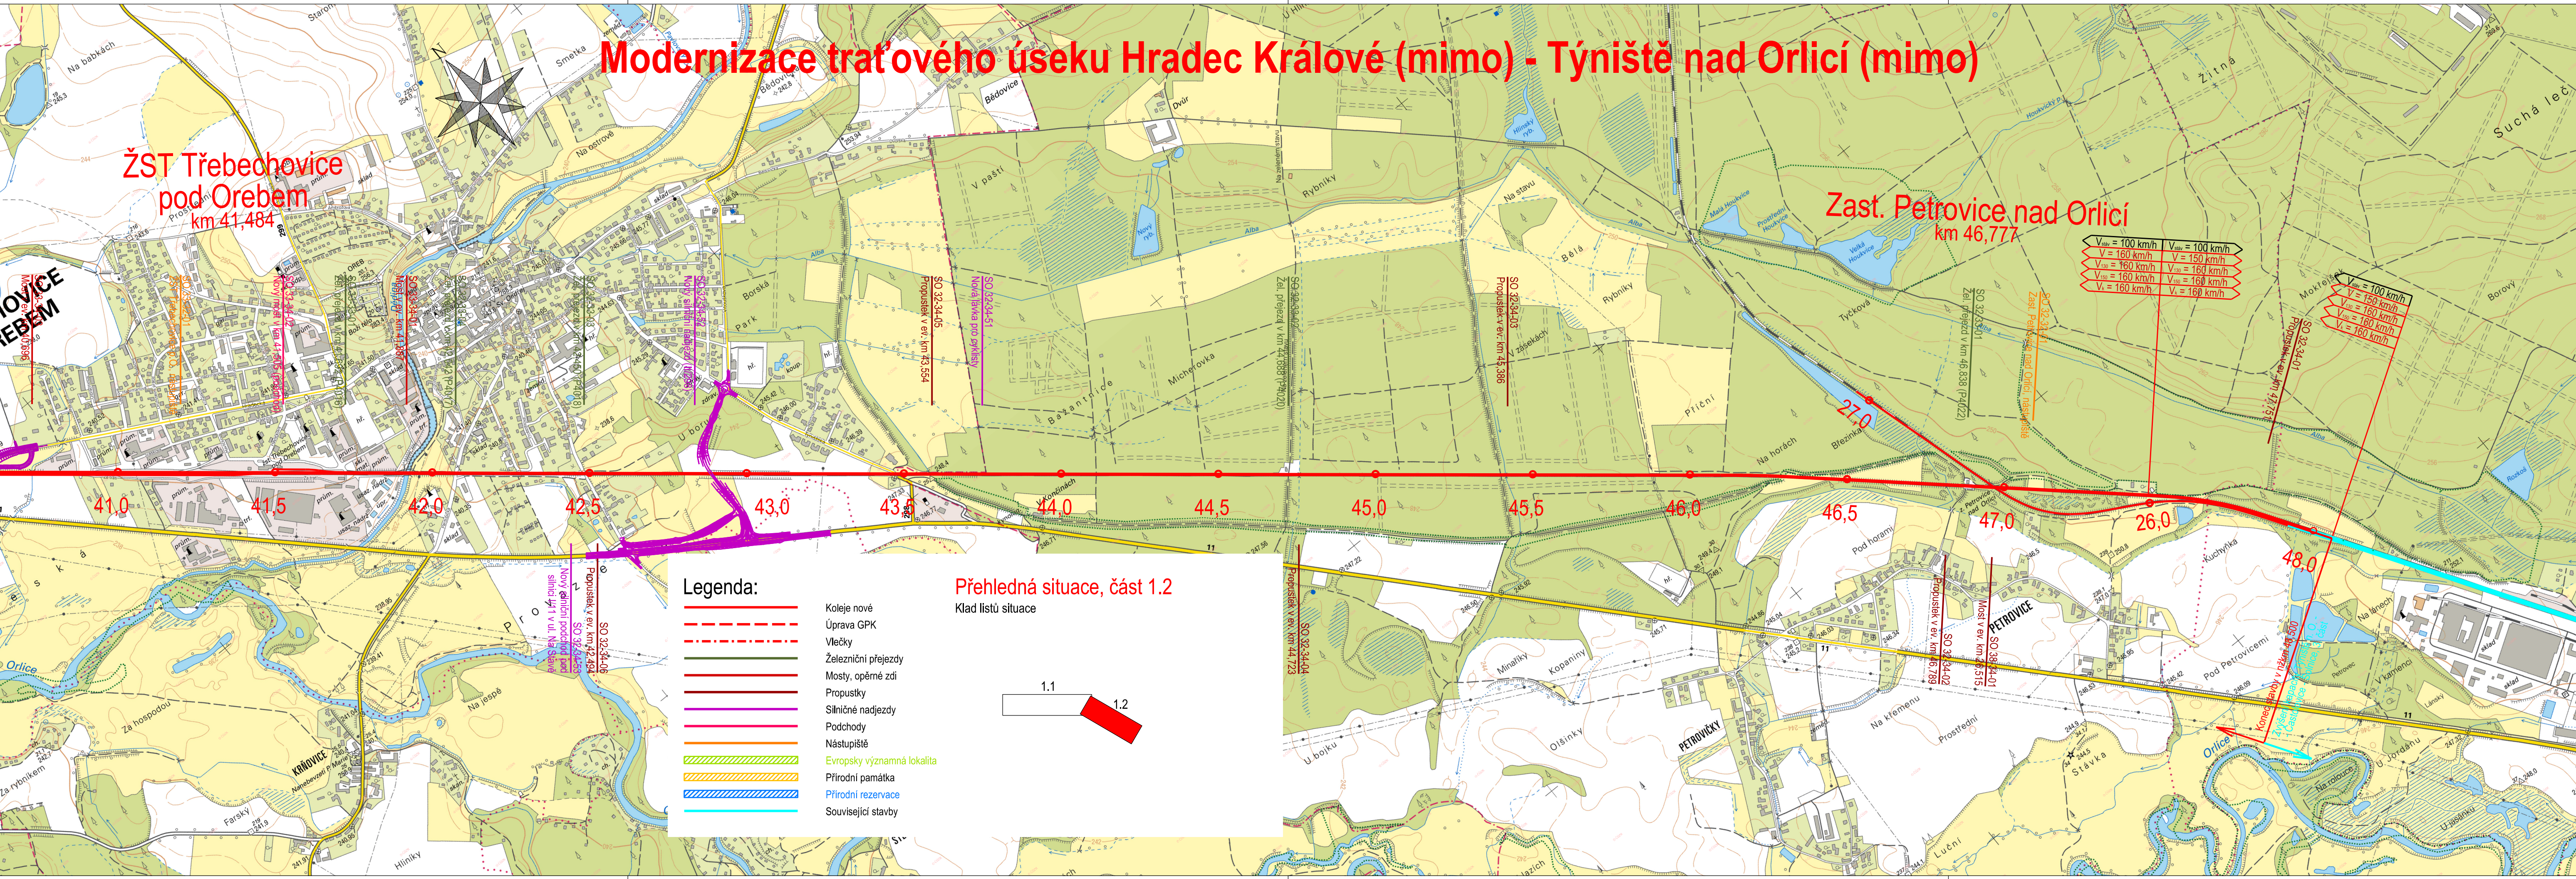

1.	Zpracování připomínek - opravil Lastovecký, SŽ GR O9	05/2022		Číslo soupravy
Č. změny	Zdůvodnění změny	Datum	Podpis	

Správa železnic, státní organizace
Dílažďená 1003/7
110 00 Praha 1 - Nové Město

Investor

Odpov. projektant stavby	Ing. Aleš Sršeň
Odpov. projektant PS, SO, části	Ing. Aleš Sršeň
Vypracoval	Jakub Maláď
Technická kontrola	Ing. Jan Zvěřina

Valbek

Valbek, spol. s r.o.
V Olšinách 2300/75, 100 00 Praha 10
tel.: +420 221 592 050
e-mail: info@valbek.cz

Zak. číslo zhotov.	20PH61025
Datum	10/2021
Stupeň	ZP
Měřítko	1:10 000
Část	Příloha

**Modernizace traťového úseku
Hradec Králové (mimo) - Týniště nad Orlicí (mimo)**

Záměr projektu

Přehledná situace stavby km 41,000 - km 48,000

E 1.2

DOKUMENT JE UŽÍVÁN POUZE DLE USTANOVENÍ PŘÍLOŽNÉ SMLOUVY O DÍLO, ŽÁDNÁ JEJÍ ČÁST NEMŮŽE BYT DLE ŽÁKONA č.121/2000 Sb. (autorský zákon) KOPÍROVÁNA NEBO JINÝM ZPŮSOBEM ROZŠÍŘOVÁNA BEZ SOUHLASU PROJEKT spol. s r.o., organizací autorů