

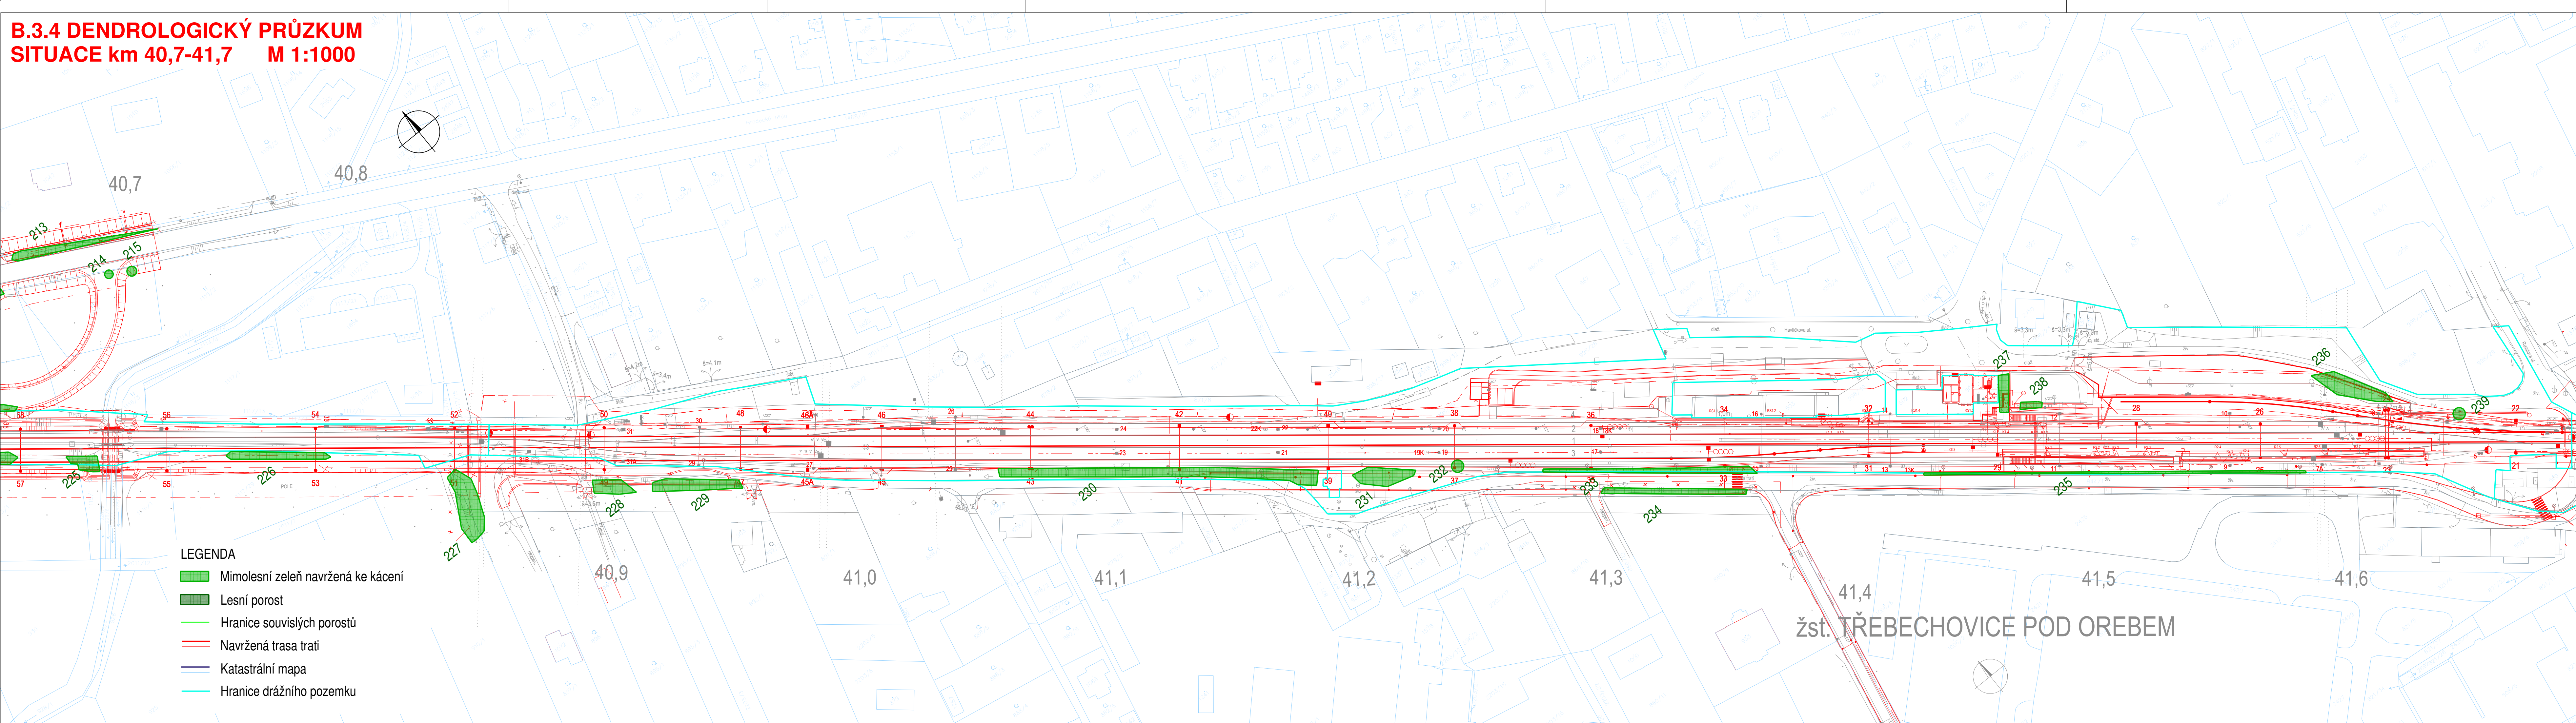


B.3.4 DENDROLOGICKÝ PRŮZKUM
SITUACE km 40,7-41,7 M 1:1000

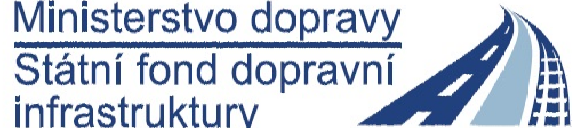

- LEGENDA
- Mimolesní zeleň navržena ke kácení
 - Lesní porost
 - Hranice souvislých porostů
 - Navržená trasa trati
 - Katastrální mapa
 - Hranice drážního pozemku

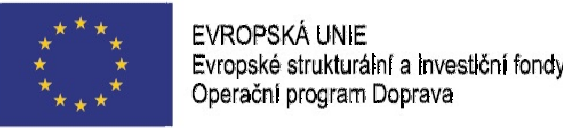

Společnost
PRODEX-VALBEK

PRODEX
V Olšinách 2300/75, 100 00 Praha 10



					Číslo soupravy
1.	Revize 01 - zapracování připomínek	04/2019	Podpis		
Č. změny	Zdůvodnění změny	Datum	Podpis		

Investor	Správa železniční dopravní cesty, státní organizace Dlážděná 1003/7 110 00 Praha 1 - Nové Město		
Odpov. projektant stavby	Ing. Peter Lastovecký		
Odpov. projektant PS, SO, části	Ing. Jiří Bednář		
Vypracoval	Ing. Jiří Bednář		
Technická kontrola	Ing. David Landa		
Modernizace traťového úseku Hradec Králové (mimo) - Týniště nad Orlicí (mimo)			
B.3.4 DENDROLOGICKÝ PRŮZKUM			
SITUACE km 40,7-41,7			
B.3.4		2.10	