


**MODERNIZACE TRAŽOVÉHO ÚSEKU  
HRADEC KRÁLOVÉ (mimo) - TÝNIŠTĚ NAD ORLICÍ (mimo)  
VODNÍ POMĚRY  
SITUACE č. 1            M 1:10 000**

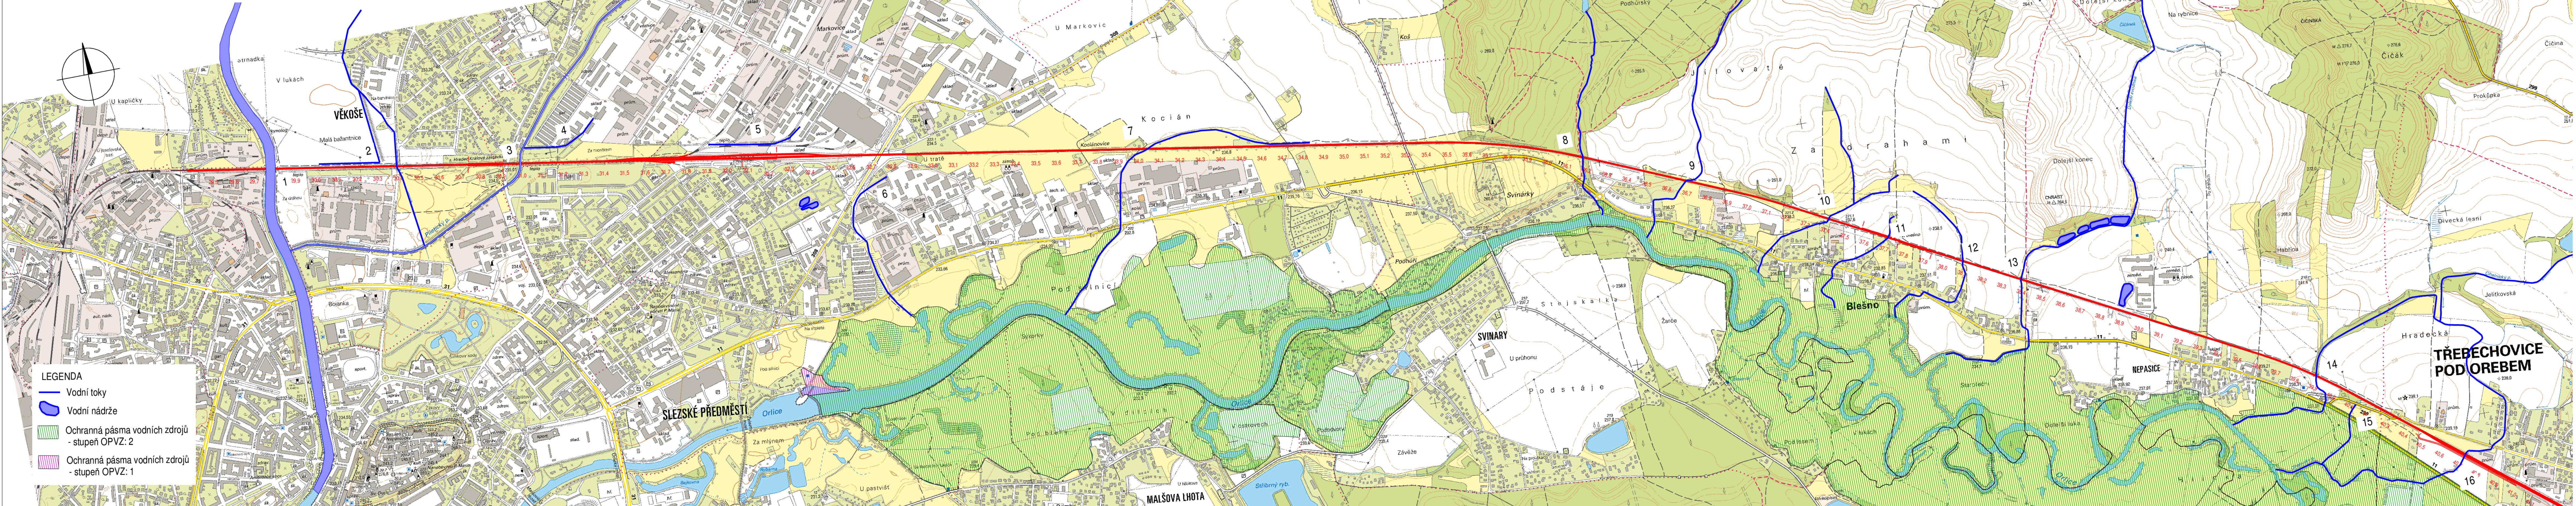

**Společnost  
RODEX-VALBEK**

**PRODEX**  
V Olšánách 2300/75, 100 00 Praha 10

Valbek [illegible]

**Správa železniční dopravní cesty, státní organizace**  
 Dílažďená 1003/7  
 110 00 Praha 1 - Nové Město

projektant stavby	Ing. Peter Lastovecký	
projektant PS, SO, části	Ing. Jiří Bednář	
oval	Ing. Jiří Bednář	
cká kontrola	Ing. David Landa	

**Modernizace traťového úseku  
dec Králové (mimo) - Týniště nad Orlicí (mimo)**

### B.3.1 VLIV STAVBY NA ŽIVOTNÍ PROSTŘEDÍ

### VODNÍ POMĚRY - SITUACE č. 1



**BEK spol. s r.o.**  
 urova 505/17, 460 07 Liberec 3  
 +420 485 103 336  
 ail: info@valbek.cz

um	04/2019
oeň	DÚR
ítko	1:10 000

<b>B.3.1</b>	<b>4</b>	
--------------	----------	--