


B.3.4 DENDROLOGICKÝ PRŮZKUM
SITUACE km 46,4-47,6 M 1:1000

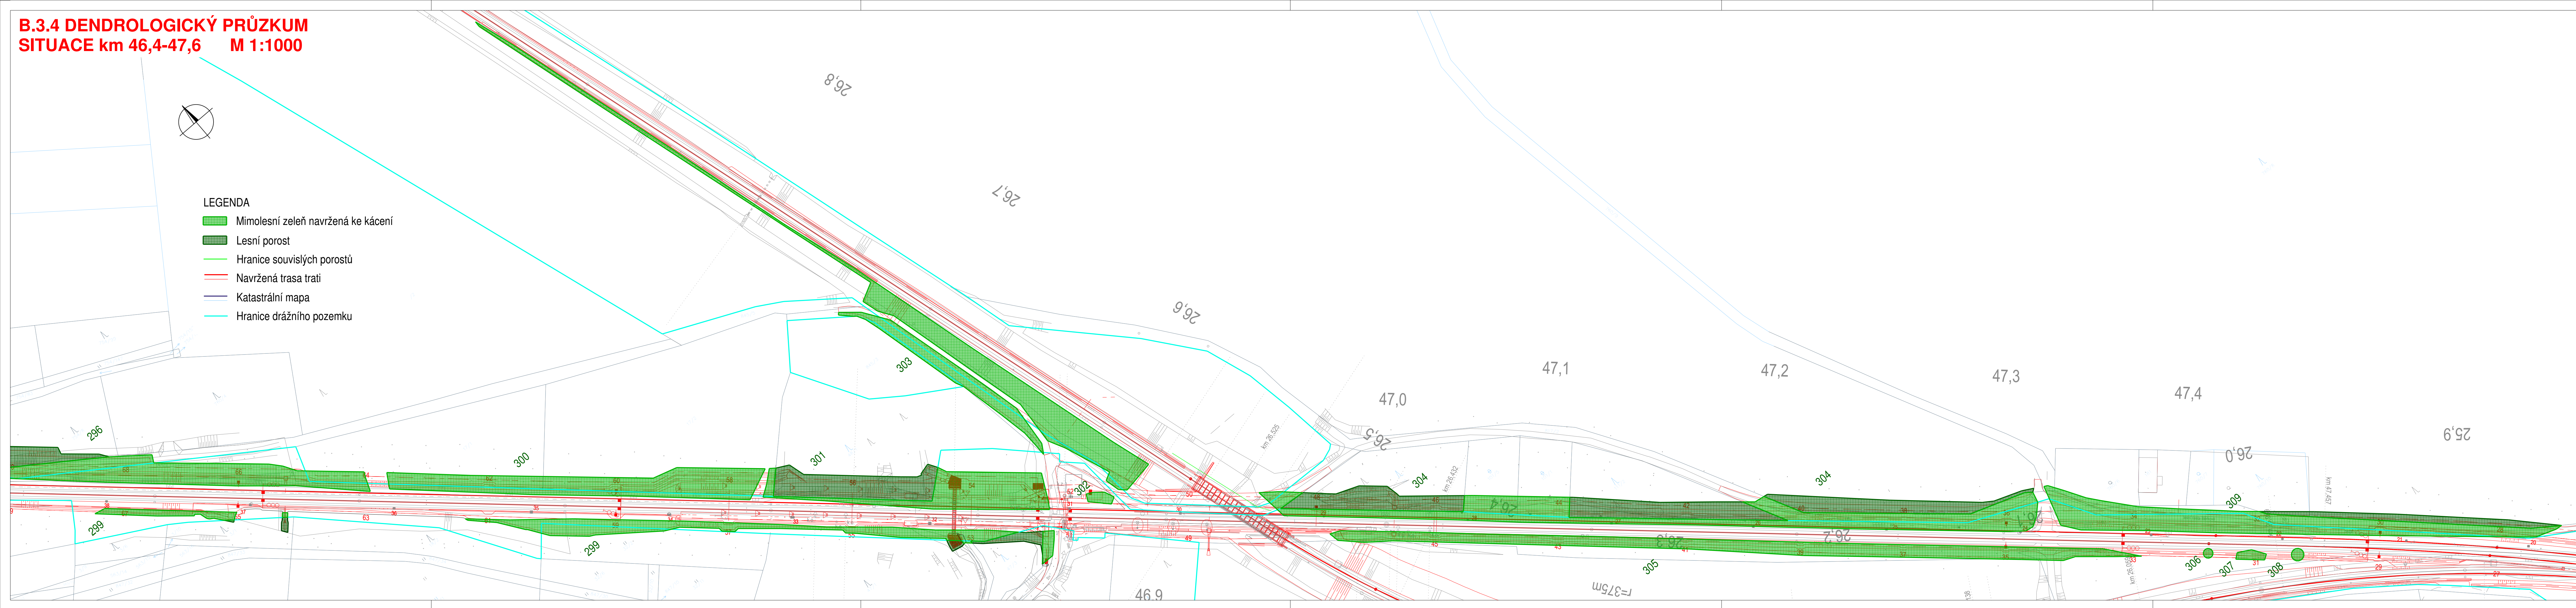

				Číslo soupravy
1.	Revize 01 - zapracování připomínek	04/2019	Podpis	
Č. změny	Zdůvodnění změny	Datum	Podpis	

Investor	SZDC Správa železniční dopravní cesty, státní organizace Dlážděná 1003/7 110 00 Praha 1 - Nové Město	Valbek
Odpov. projektant stavby	Ing. Peter Lastovecký	
Odpov. projektant PS, SO, části	Ing. Jiří Bednář	
Vypracoval	Ing. Jiří Bednář	
Technická kontrola	Ing. David Landa	
Modernizace traťového úseku Hradec Králové (mimo) - Týniště nad Orlicí (mimo)		
B.3.4 DENDROLOGICKÝ PRŮZKUM		
SITUACE km 46,4-47,6		
B.3.4 2.17		