


B.3.4 DENDROLOGICKÝ PRŮZKUM  
SITUACE km 39,7-40,7 M 1:1000

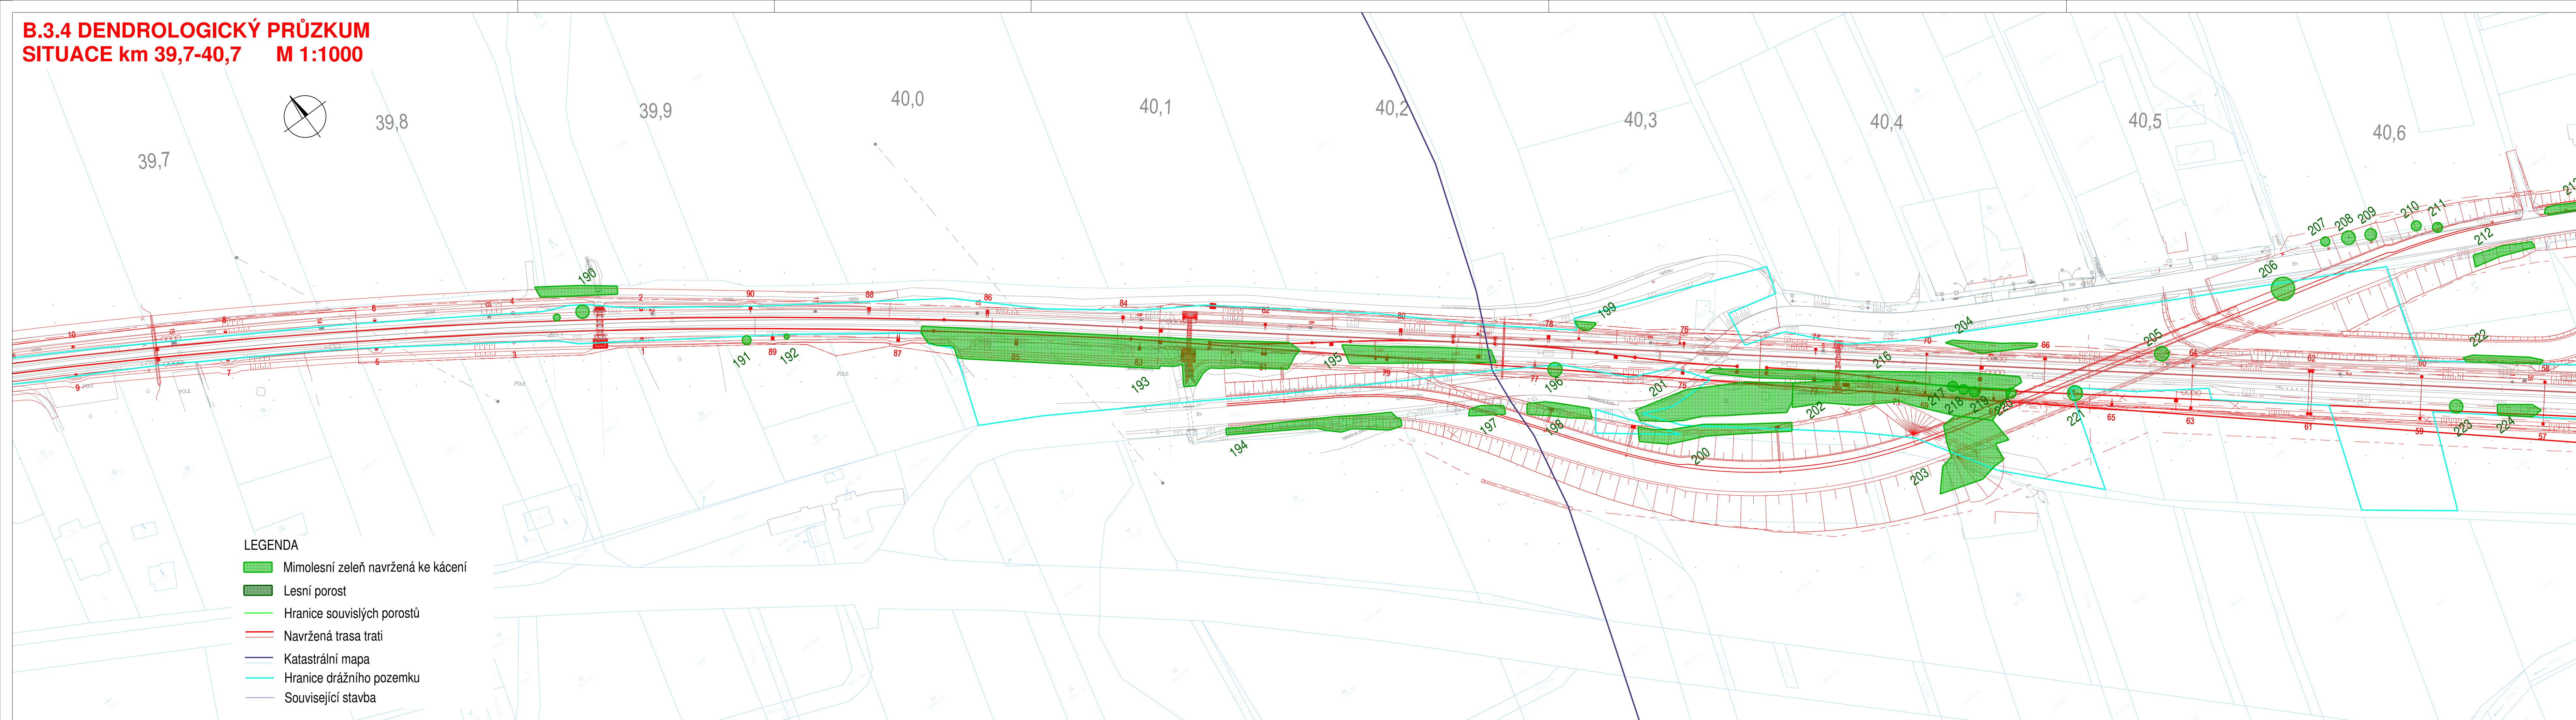


Společnost  
**PRODEX-VALBEK**

**PRODEX**  
V Olšinách 2300/75, 100 00 Praha 10

**Valbek**

|          |                                    |         |        |                |
|----------|------------------------------------|---------|--------|----------------|
|          |                                    |         |        | Číslo soupravy |
|          |                                    |         |        |                |
| 1.       | Revize 01 - zapracování připomínek | 04/2019 | Podpis |                |
| Č. změny | Zdůvodnění změny                   | Datum   | Podpis |                |

Investor



Správa železniční dopravní cesty, státní organizace  
Dílaždná 1003/7  
110 00 Praha 1 - Nové Město

Odpov. projektant stavby

Odpov. projektant PS, SO, části

Vypracoval


Technická kontrola


Ing. Peter Lastovecký


Ing. Jiří Bednář

Ing. Jiří Bednář

Ing. David Landa





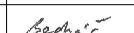



Valbek

VALBEK spol. s r.o.  
Vaňurova 505/17, 460 07 Liberec  
tel.: +420 485 103 336  
e-mail: info@valbek.cz

Modernizace traťového úseku  
Hradec Králové (mimo) - Týniště nad Orlicí (mimo)

B.3.4 DENDROLOGICKÝ PRŮZKUM

SITUACE km 39,7-40,7

Zak. číslo zhotov.

Datum

Stupeň

Měřítko

Část

B.3.4

16XP29004

04/2019

DÚR

1:1000

Příloha

2.9