



B.3.4 DENDROLOGICKÝ PRŮZKUM
SITUACE MUK V km 42,8 M 1:1000

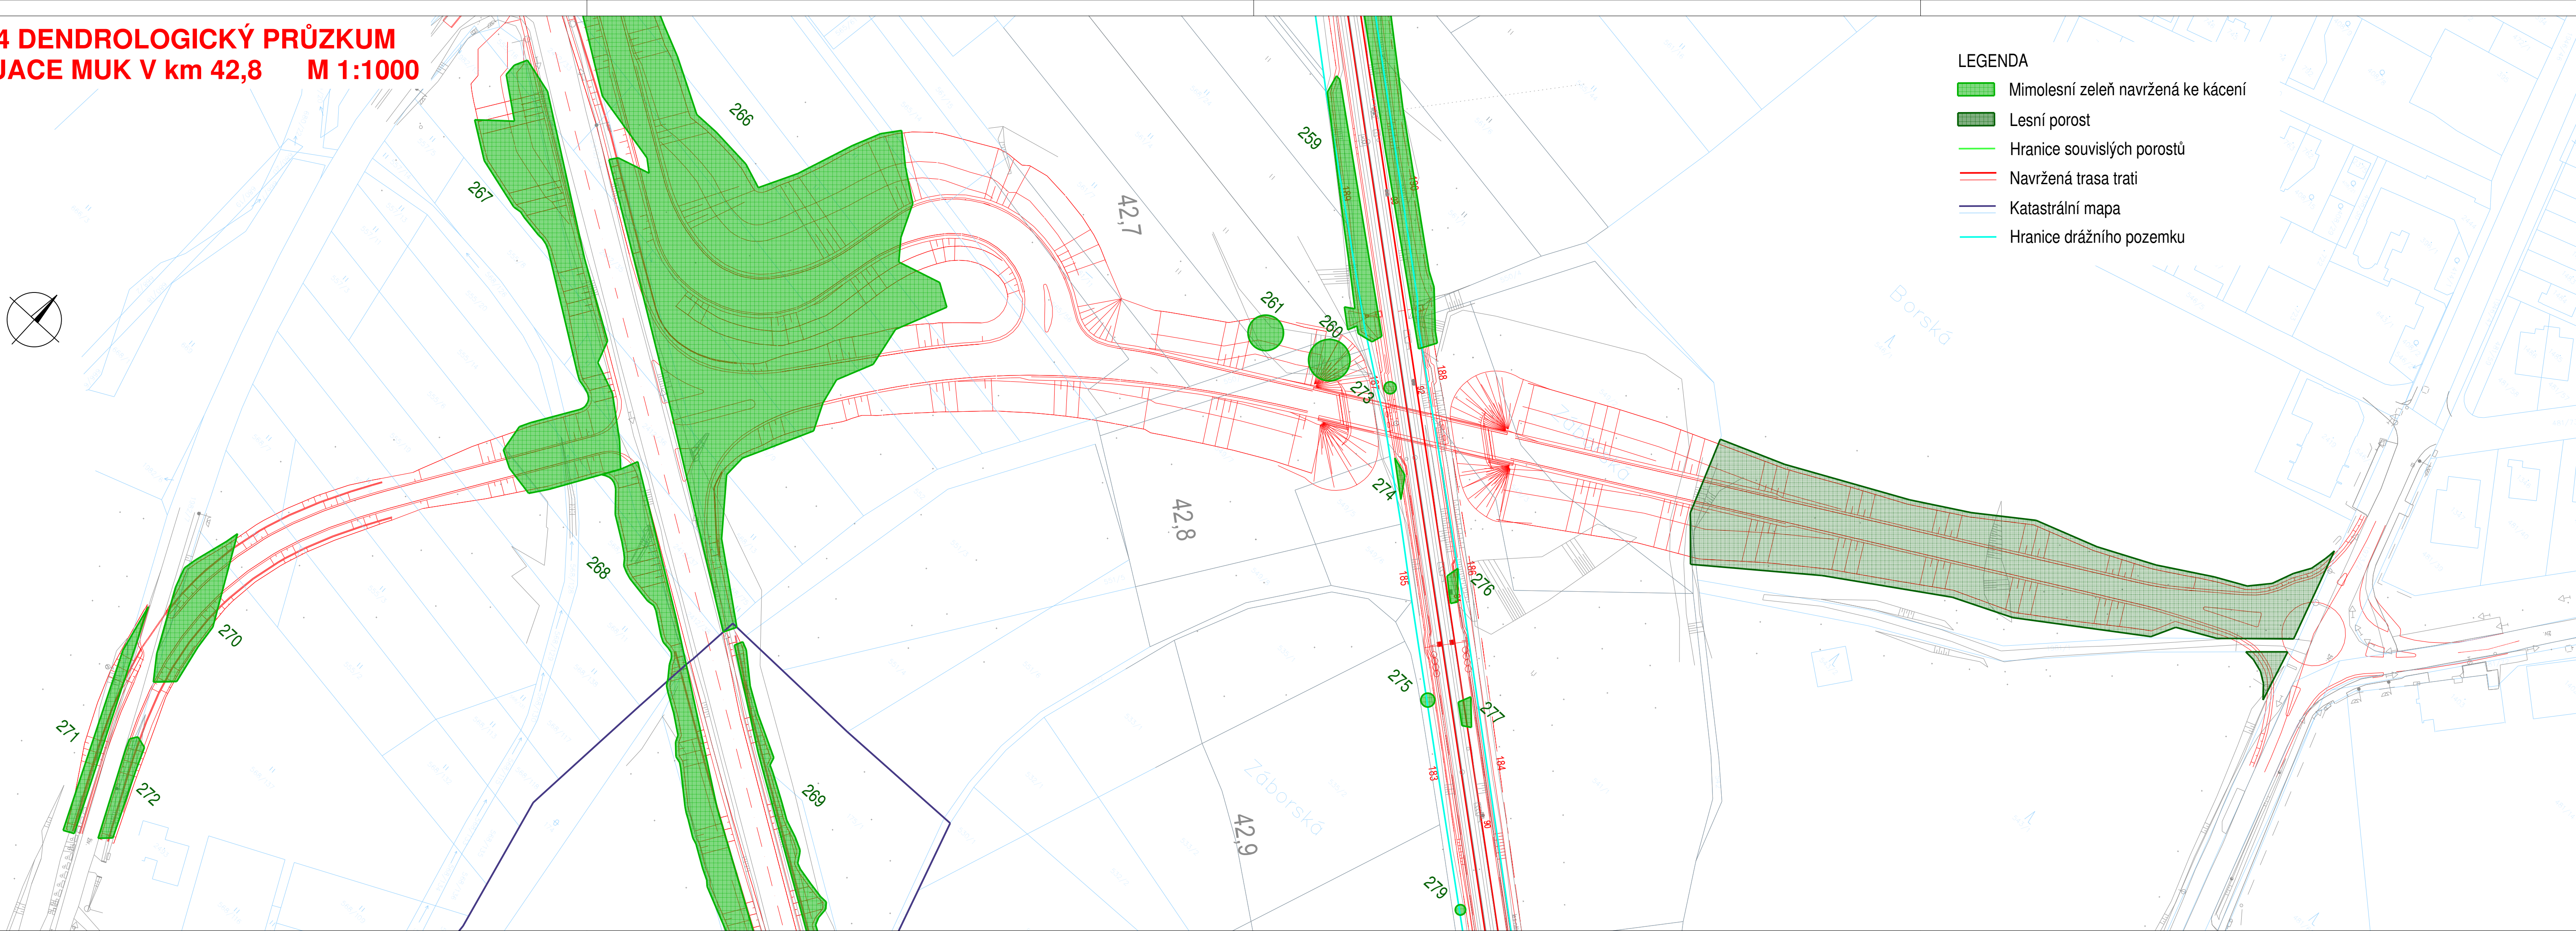

LEGENDA

- Mimolesní zeleň navržená ke kácení
- Lesní porost
- Hranice souvislých porostů
- Navržená trasa trati
- Katastrální mapa
- Hranice drážního pozemku

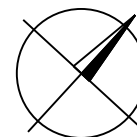

EVROPSKÁ UNIE
Evropské strukturální a investiční fondy
Operační program Doprava

Ministerstvo dopravy
Státní fond dopravní
infrastruktury




Společnost
PRODEX-VALBEK

PRODEX
V Olšinách 2300/75, 100 00 Praha 10

Valbek

				Číslo soupravy
1.	Revize 01 - zapracování připomínek	04/2019	Bednář	
Č. změny	Zdůvodnění změny	Datum	Podpis	

Investor		 <i>Správa železniční dopravní cesty</i>		Správa železniční dopravní cesty, státní organizace Dlážděná 1003/7 110 00 Praha 1 - Nové Město		
Odpov. projektant stavby	Ing. Peter Lastovecký					
Odpov. projektant PS, SO, části	Ing. Jiří Bednář					
Vypracoval	Ing. Jiří Bednář					
Technická kontrola	Ing. David Landa					
Modernizace traťového úseku Hradec Králové (mimo) - Týniště nad Orlicí (mimo)						
B.3.4 DENDROLOGICKÝ PRŮZKUM						
SITUACE MUK V KM 42,8						
Zak. číslo zhotov.		16XP29004				
Datum		04/2019				
Stupeň		DŮR				
Měřítko		1:1000				
Část		Příloha				
B.3.4		2.12				

DOKUMENT LZE UŽÍVAT POUZE DLE USTANOVENÍ PŘÍLOHY O DÍLO. ŽÁDNÁ JEHO ČÁST NEMŮŽE BYTÍ DLE ZÁKONA Č. 121/2000 Sb. (autorský zákon) KOPÍROVÁNA NEBO JINÝM ZPŮSOBEM ROZŠÍŘOVÁNA BEZ SOUHLASU PRODEX spol. s r.o., organizační složka