


B.3.4 DENDROLOGICKÝ PRŮZKUM
SITUACE km 30,8-31,9 M 1:1000

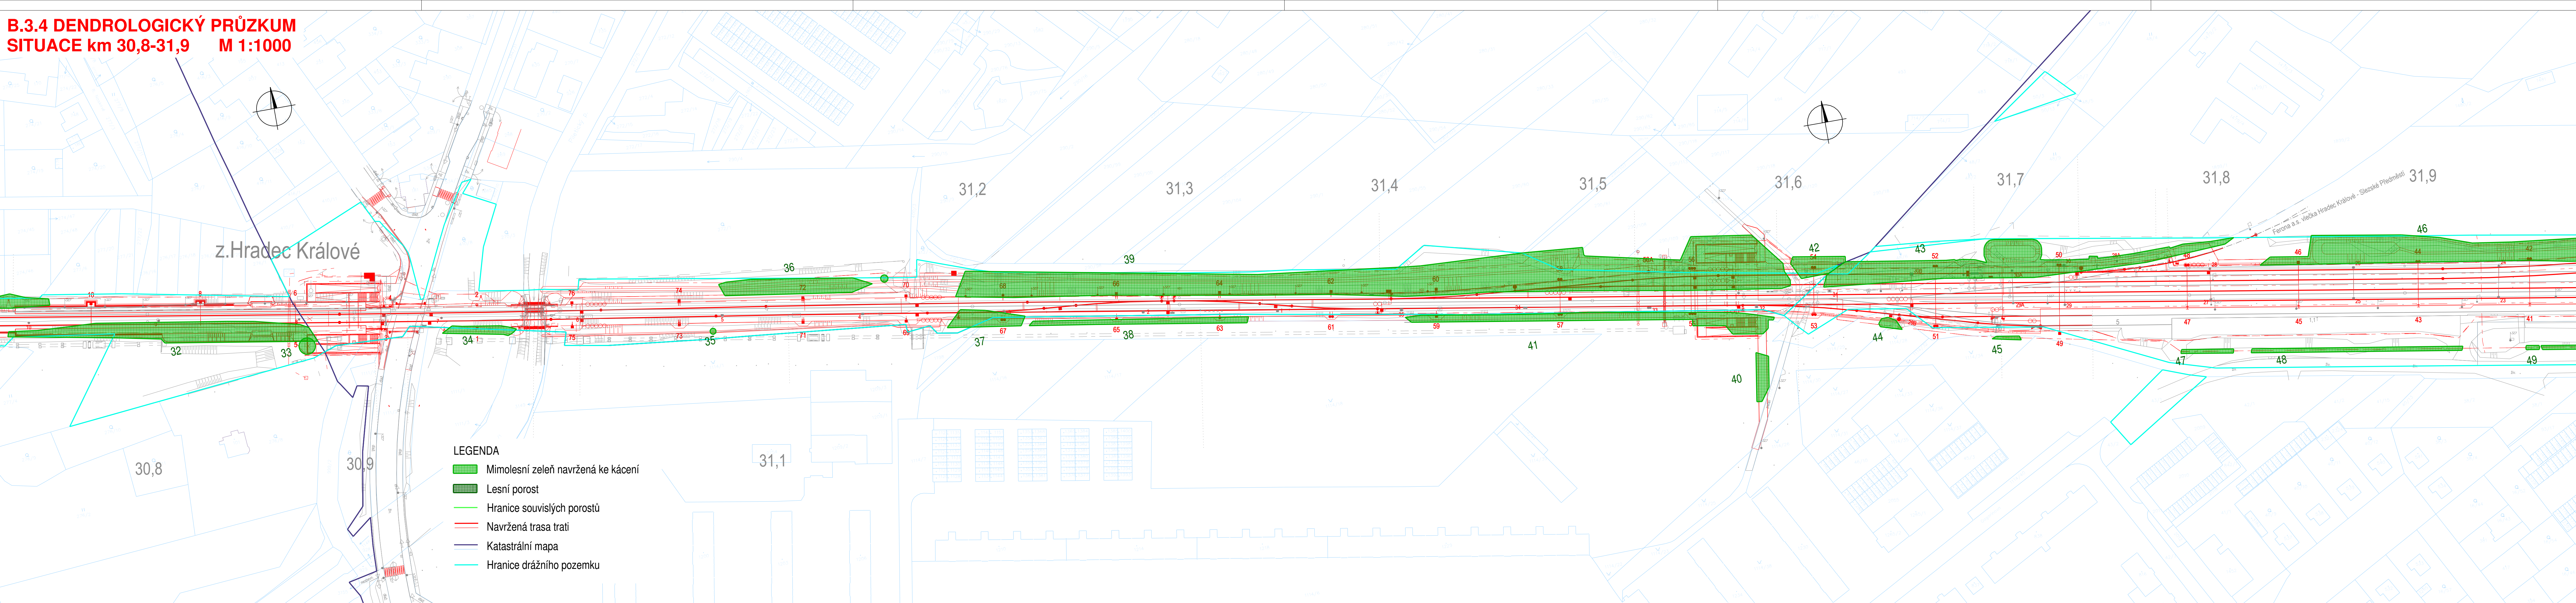

| | | | | |
|----------|------------------------------------|---------|--------|----------------|
| 1. | Revize 01 - zapracování připomínek | 04/2019 | Podpis | Číslo soupravy |
| Č. změny | Zdůvodnění změny | Datum | Podpis | |

| | | |
|--|---|--------|
| Investor | Správa železniční dopravní cesty, státní organizace Dlážděná 1003/7 110 00 Praha 1 - Nové Město | Valbek |
| Odpov. projektant stavby | Ing. Peter Lastovecký | |
| Odpov. projektant PS, SO, části | Ing. Jiří Bednář | |
| Vypracoval | Ing. Jiří Bednář | |
| Technická kontrola | Ing. David Landa | |
| VALBEK spol. s r.o. Vaňurova 505/17, 460 07 Liberec 3 tel.: +420 485 103 336 e-mail: info@valbek.cz | | |
| Modernizace traťového úseku Hradec Králové (mimo) - Týniště nad Orlicí (mimo) | | |
| B.3.4 DENDROLOGICKÝ PRŮZKUM | | |
| SITUACE km 30,8-31,9 | | |
| B.3.4 2.2 | | |