


B.3.4 DENDROLOGICKÝ PRŮZKUM
SITUACE NAPOJENÍ MUK NA I/11 M 1:1000

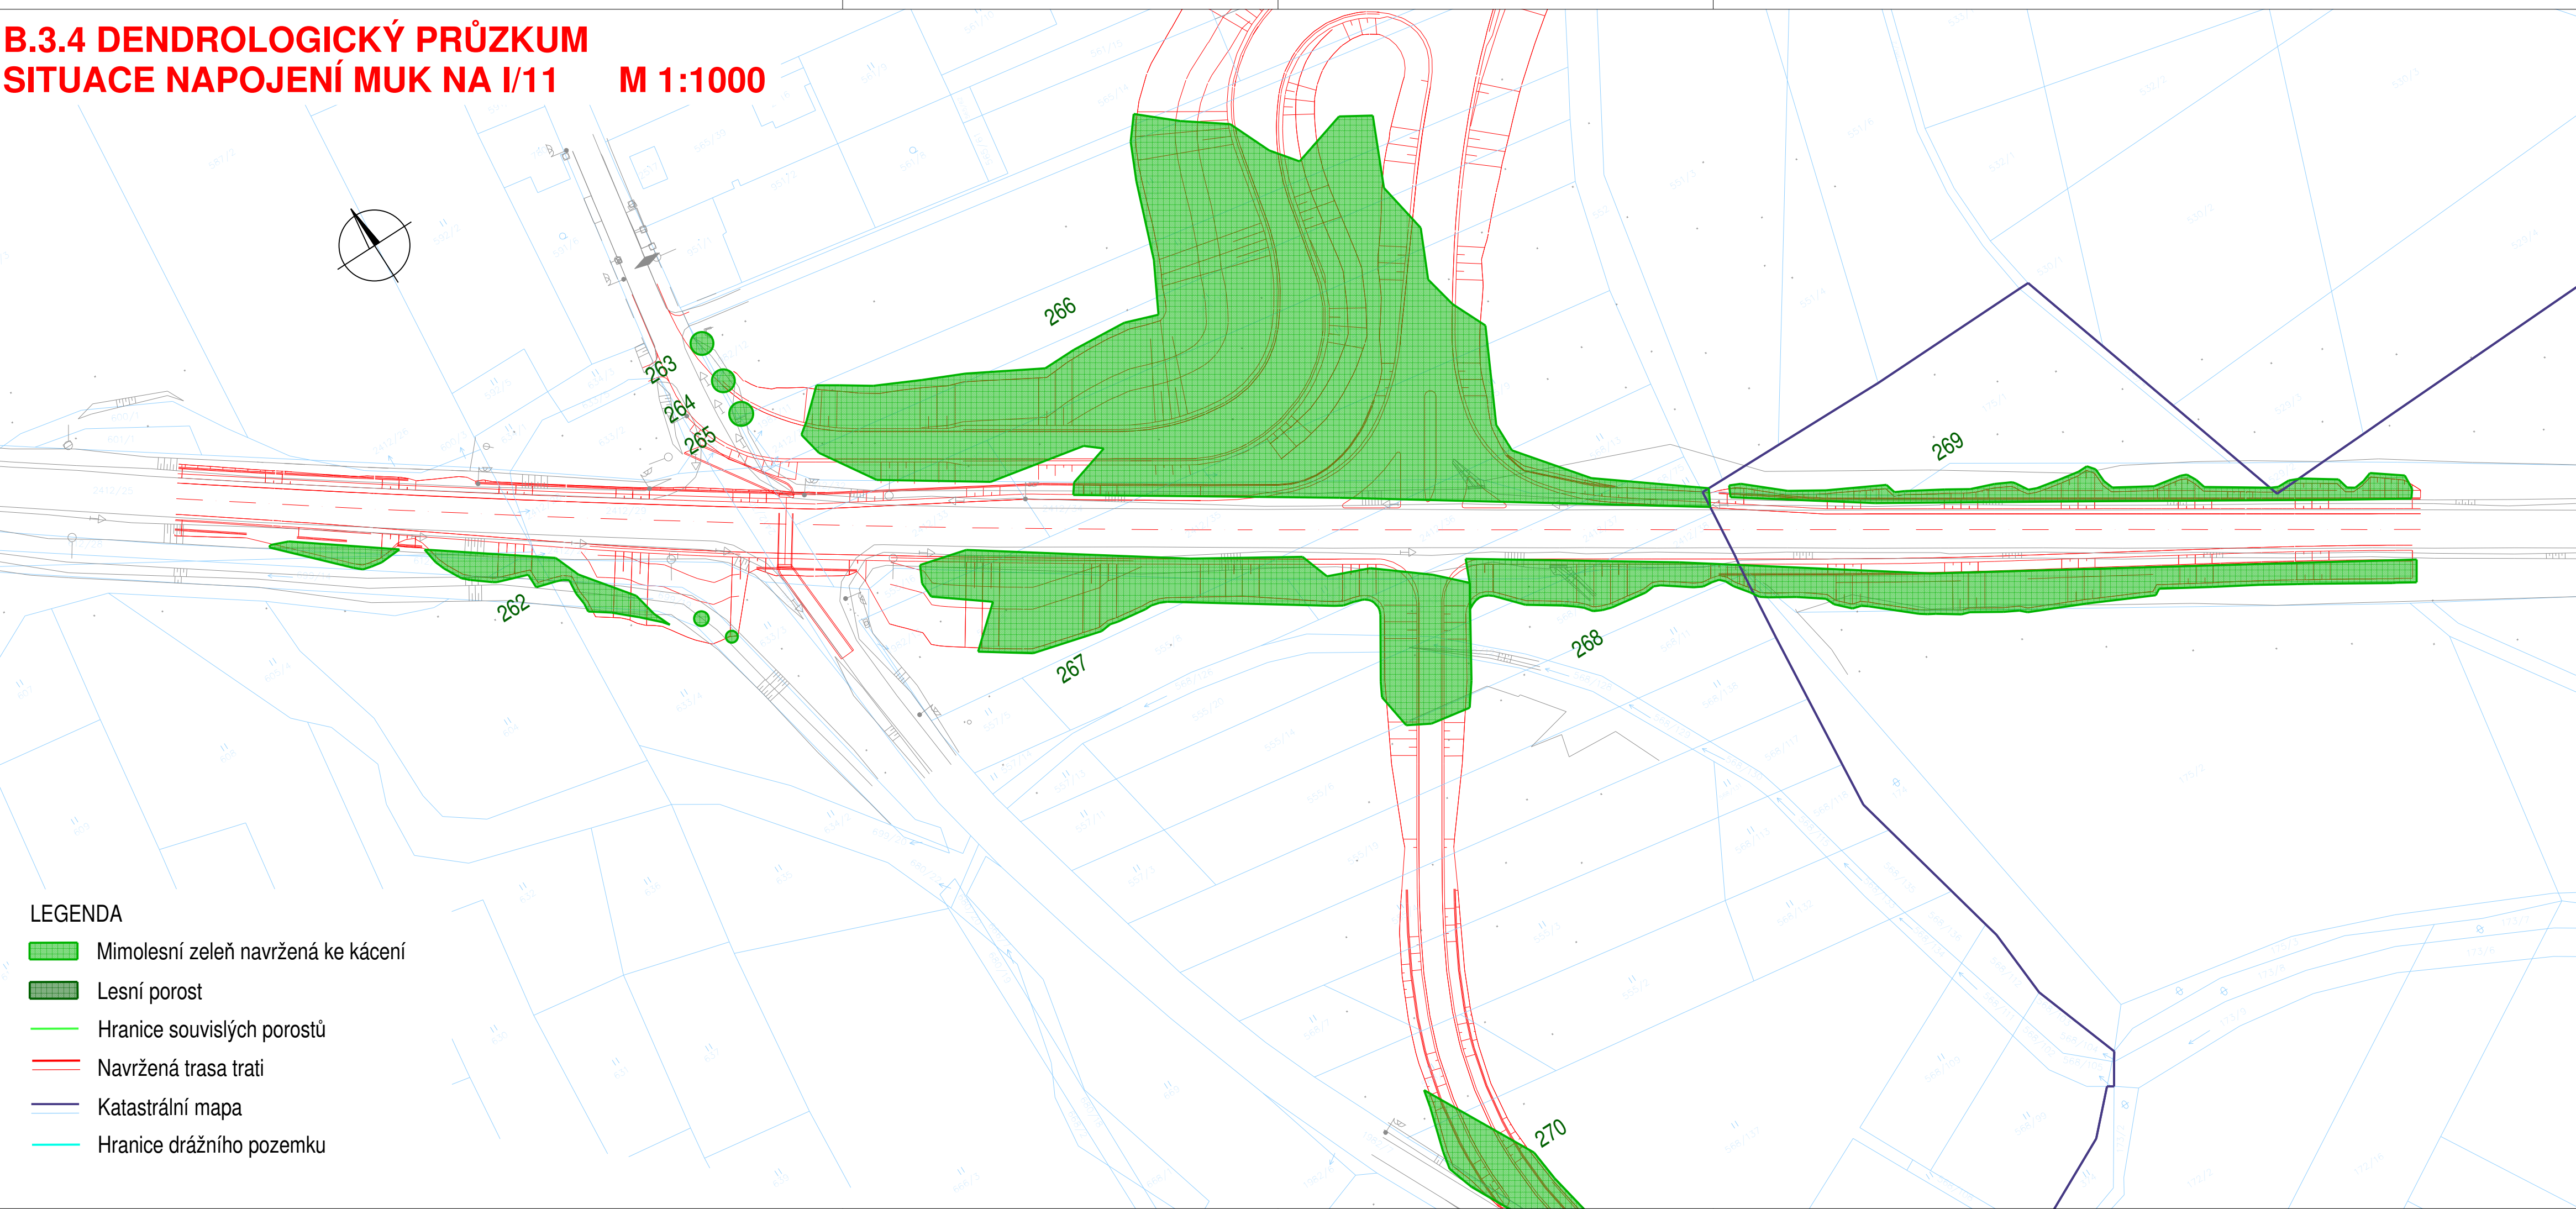

LEGENDA

- Mimolesní zeleň navržená ke kácení
- Lesní porost
- Hranice souvislých porostů
- Navržená trasa trati
- Katastrální mapa
- Hranice drážního pozemku



EVROPSKÁ UNIE
Evropské strukturální a investiční fondy
Operační program Doprava

Ministerstvo dopravy
Státní fond dopravní
infrastruktury





Společnost
PRODEX-VALBEK

PRODEX
V Olšinách 2300/75, 100 00 Praha 10

Valbek

				Číslo soupravy
1.	Revize 01 - zapracování připomínek	04/2019	Bednář	
Č. změny	Zdůvodnění změny	Datum	Podpis	

Investor	 Správa železniční dopravní cesty, státní organizace Dílažďená 1003/7 110 00 Praha 1 - Nové Město	
Odpov. projektant stavby	Ing. Peter Lastovecký	
Odpov. projektant PS, SO, části	Ing. Jiří Bednář	Bednář
Vypracoval	Ing. Jiří Bednář	Bednář
Technická kontrola	Ing. David Landa	Landa
		
VALBEK spol. s r.o. Vaňurova 505/17, 460 07 Liberec 3 tel.: +420 485 103 336 e-mail: info@valbek.cz		
Modernizace traťového úseku Hradec Králové (mimo) - Týniště nad Orlicí (mimo)		
B.3.4 DENDROLOGICKÝ PRŮZKUM		
SITUACE NAPOJENÍ MUK NA I/11		
Zak. číslo zhotov.	16XP29004	
Datum	04/2019	
Stupeň	DŮR	
Měřítko	1:1000	
Část	Příloha	
B.3.4	2.13	

DOKUMENT LZE UŽÍVAT POUZE DLE USTANOVENÍ PRÍSLUŠNÉ SMLOUVY O DÍLO. ŽÁDNÁ JEHO ČÁST NEMŮŽE BYT DLE ZÁKONA Č. 121/2000 Sb. (autorský zákon) KOPÍROVÁNA NEBO JINYM ZPŮSOBEM ROZŠÍŘOVÁNA BEZ SOUHLASU PRODEX spol. s r.o., organizační složka