



B.3.4 DENDROLOGICKÝ PRŮZKUM  
SITUACE km 34,8-35,8 M 1:1000

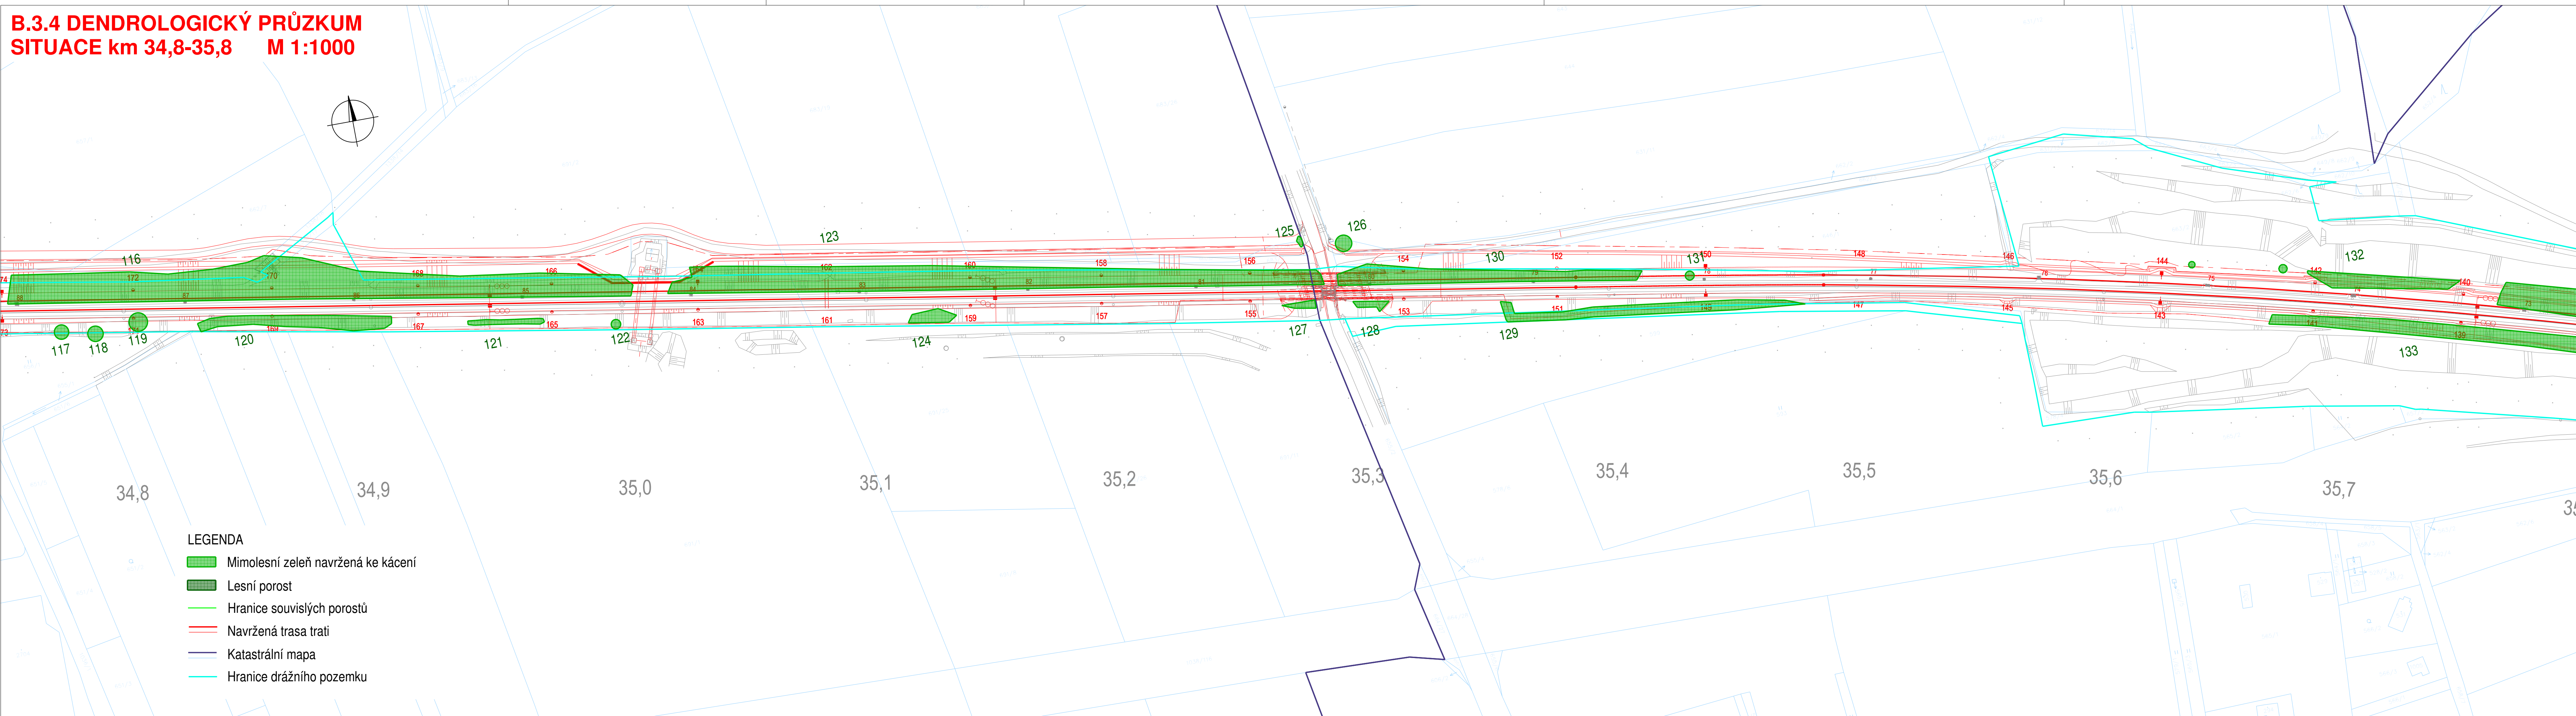

- LEGENDA
- Mimolesní zeleň navržená ke kácení
  - Lesní porost
  - Hranice souvislých porostů
  - Navržená trasa trati
  - Katastrální mapa
  - Hranice drážního pozemku

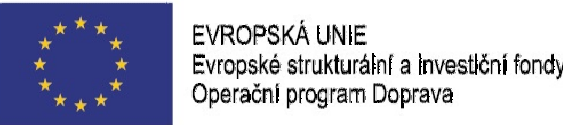

Ministerstvo dopravy  
Státní fond dopravní  
infrastruktury

Společnost  
PRODEX-VALBEK

PRODEX  
V Olšinách 2300/75, 100 00 Praha 10

Valbek

				Číslo soupravy
1.	Revize 01 - zapracování připomínek	04/2019	Podpis	
Č. změny	Zdůvodnění změny	Datum	Podpis	

Investor	Správa železniční dopravní cesty, státní organizace Dílaždná 1003/7 110 00 Praha 1 - Nové Město	
Odpov. projektant stavby	Ing. Peter Lastovecký	
Odpov. projektant PS, SO, části	Ing. Jiří Bednář	
Vypracoval	Ing. Jiří Bednář	
Technická kontrola	Ing. David Landa	
Modernizace traťového úseku Hradec Králové (mimo) - Týniště nad Orlicí (mimo)		
B.3.4 DENDROLOGICKÝ PRŮZKUM		
SITUACE km 34,8-35,8		
Zak. číslo zhotov.		16XP29004
Datum		04/2019
Stupeň		DÚR
Měřítko		1:1000
Část		Příloha
B.3.4		2.5