



Vzorový příčný řez č. 4
km 16,250 000
Měřítko 1:50

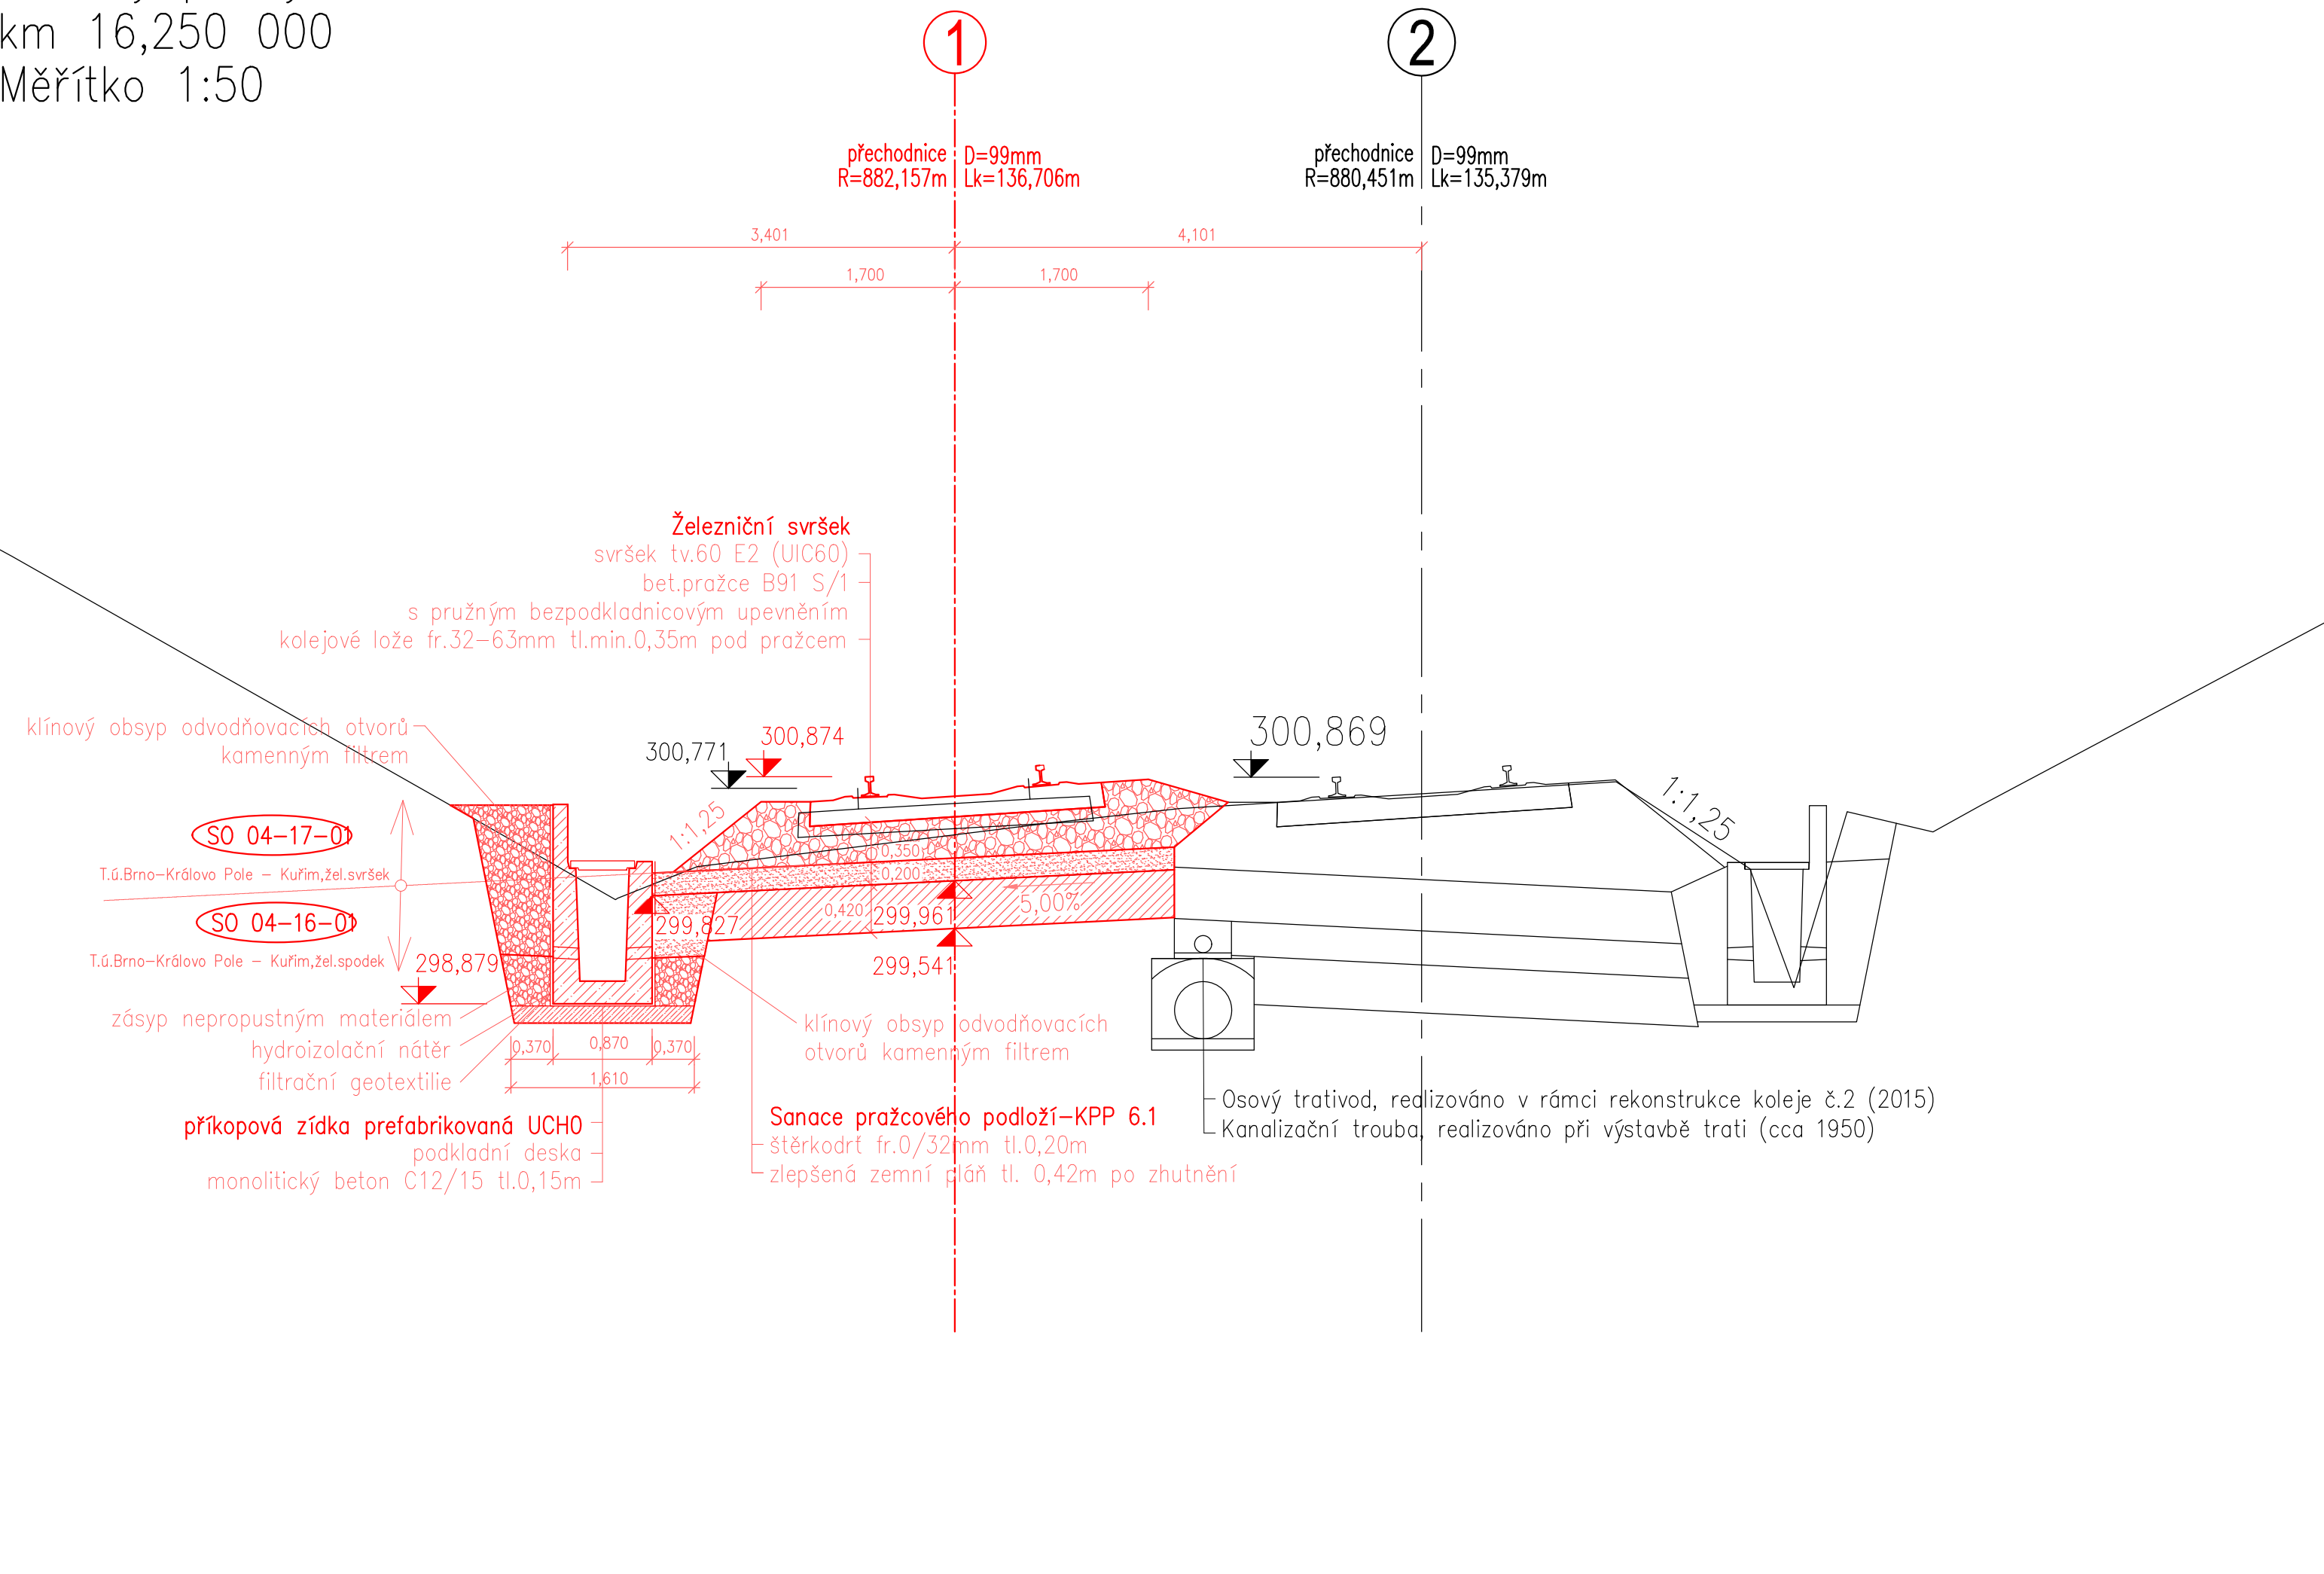

Vzorový příčný řez č. 5
km 17,000 000
Měřítko 1:50

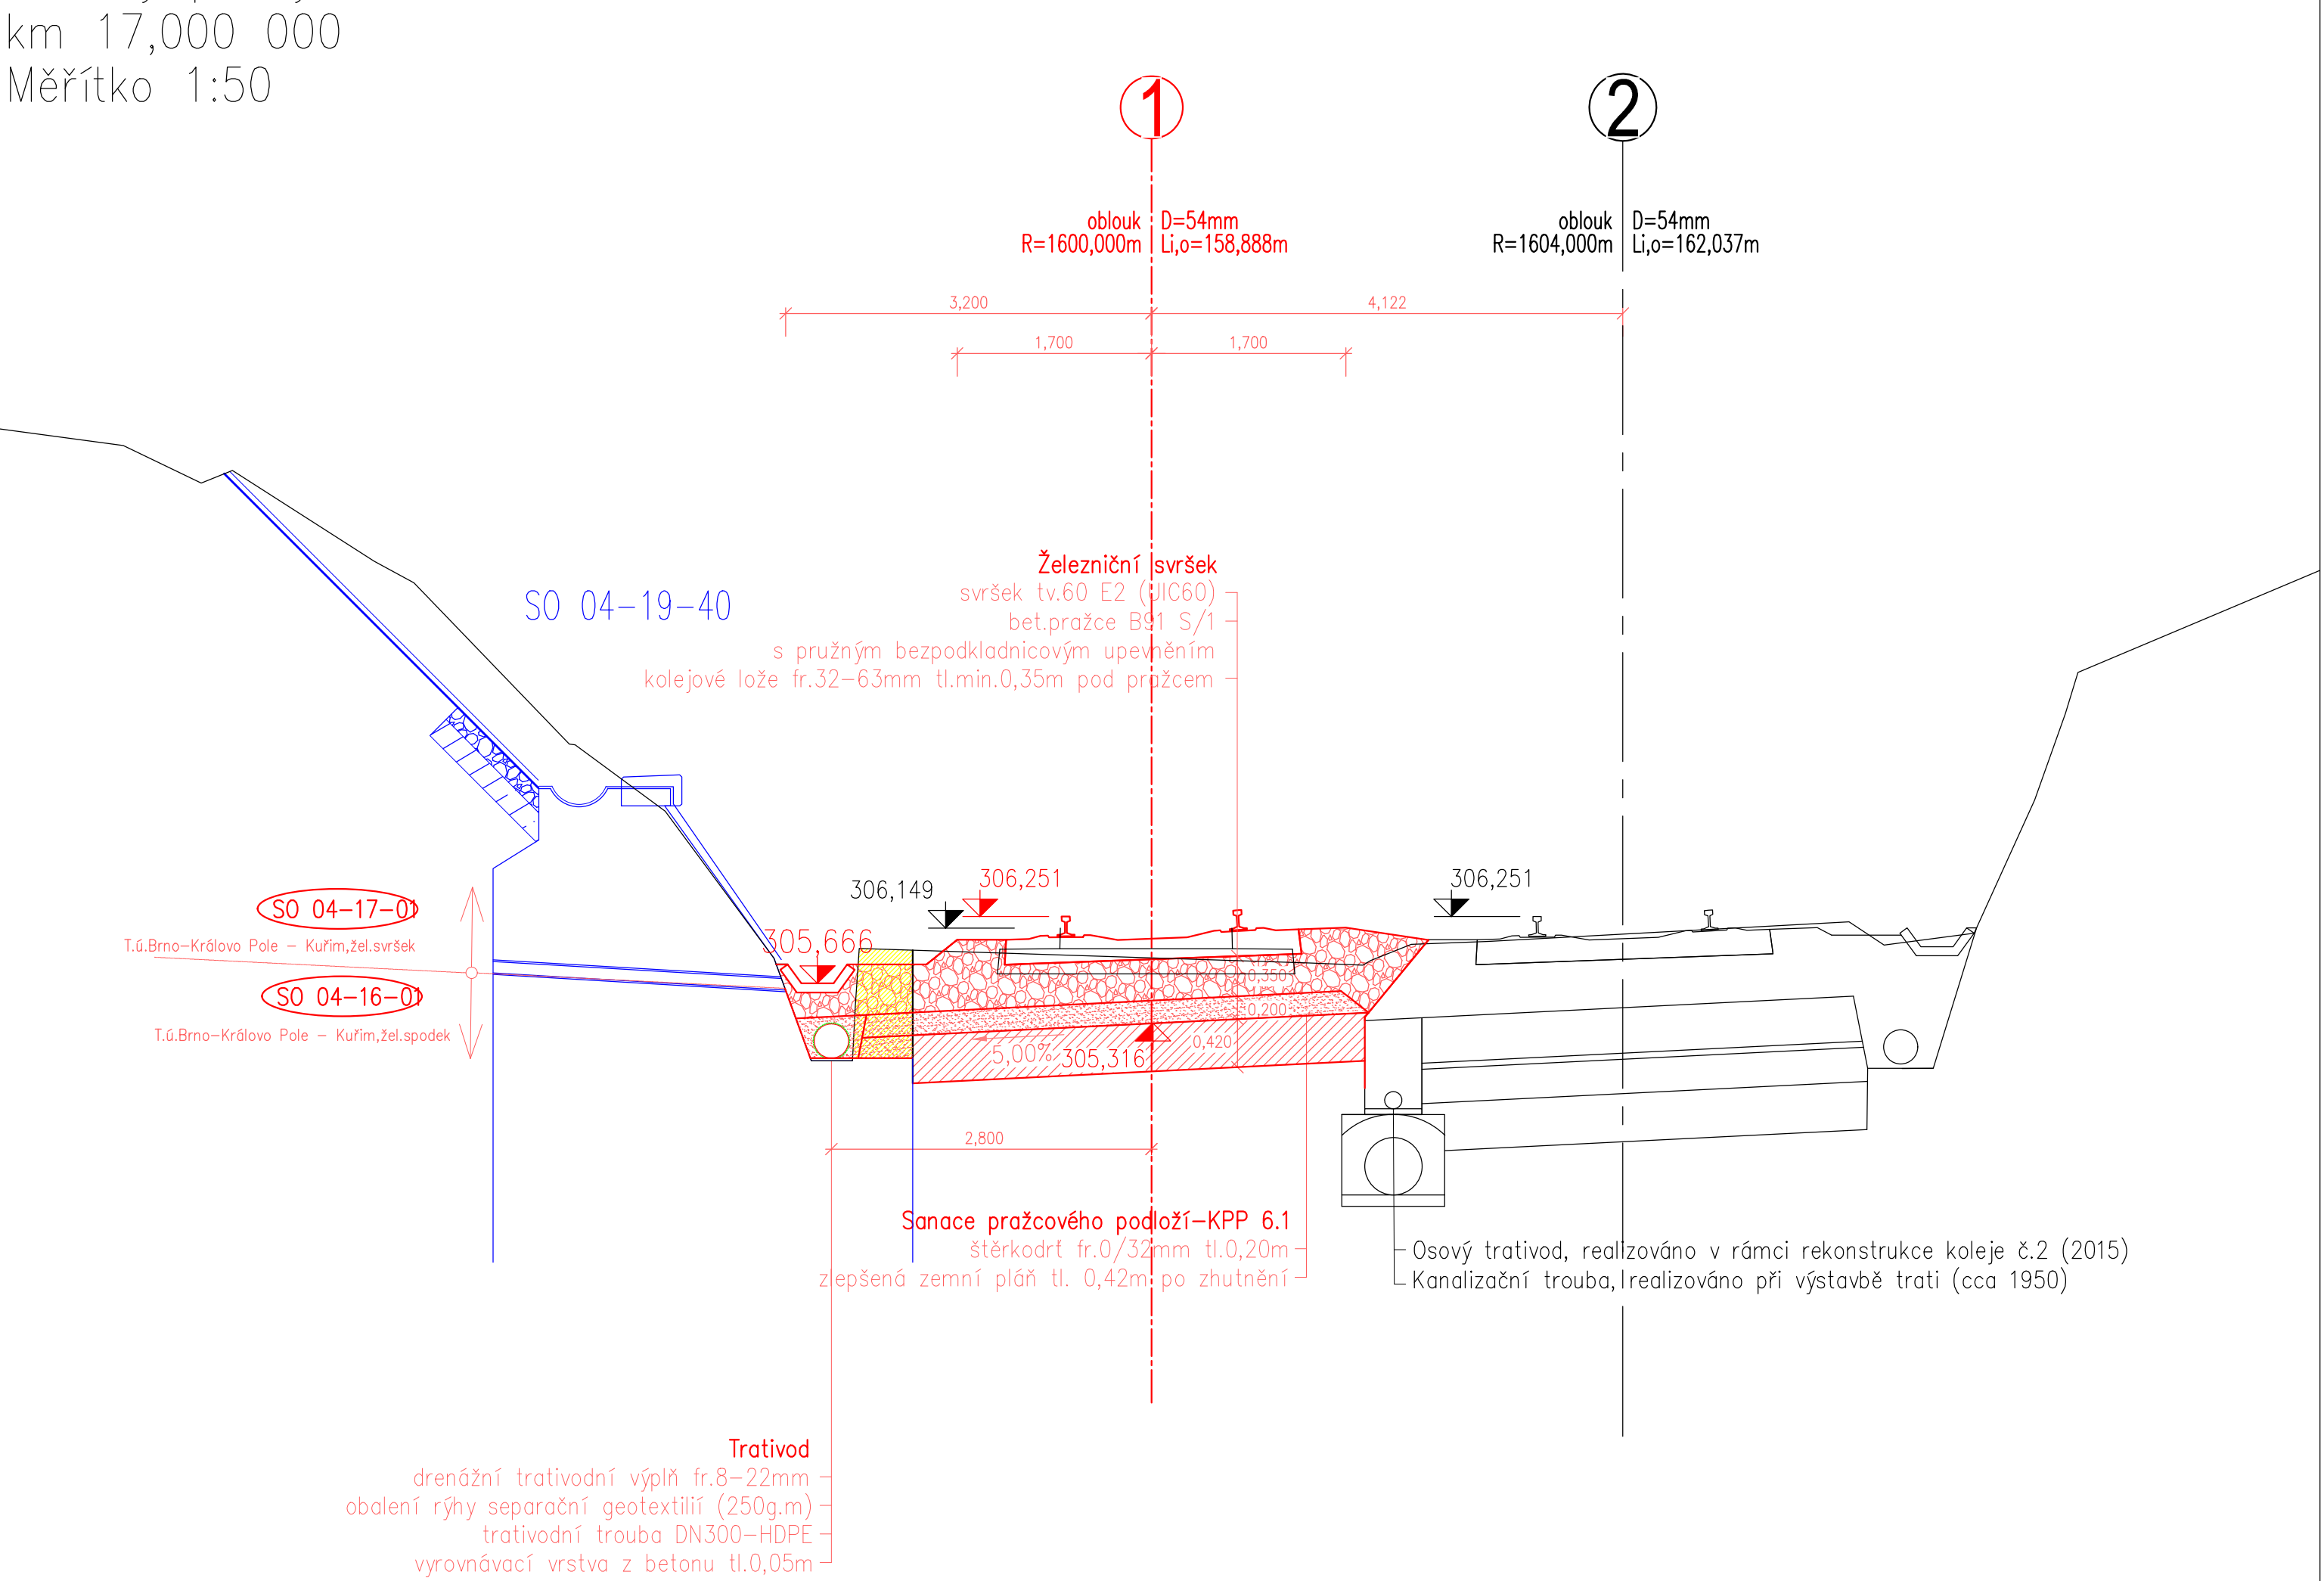

			ČÍSLO SOUPRAVY:
REVIZE Č.	DATUM	ZMĚNA	

Společnost SUDBR-SAGASTA pro DSP+PDPS+AD "Rekonstrukce ŽST Brno - Královo Pole"

Společník 1 (vedoucí společnosti):	SUDOP BRNO, spol. s r.o. Kounicova 26 611 36 Brno

Společník 2	SAGASTA, s.r.o. Novodvorská 1010/14 142 00 Praha 4

OBJEDNAVATEL:	Správa železnic, s.o., Dílčeděná 1003/7, 110 00 Praha 1 Stavební správa východ (organizační jednotka)	tel. : +420 972 625 804 E-mail: sudop@sudop-brno.cz
PROFESNÍ SKUPINA:	ATELIÉR ŽELEZNIČNÍCH STAVEB	VEDOUcí PROF. SKUPINY Ing. Emil Špaček
ODPOVĚDNÝ PROJ. ZAKÁZKY	Ing. Kamil Chmela	ODPOVĚDNÝ PROJ. PS, SO Ing. Emil Špaček
ODPOVĚDNÝ PROJ. PS, SO	Ing. Emil Špaček	NAVRHL, VYPRACOVAL Ing. Petr Jetelina
KRAJ: Jihomoravský	POVĚŘENÝ OÚ: Úřad m.č.m. Brno, Brno-Královo Pole	KONTROLOVAL Ing. Vojtěch Zejval
REKONSTRUKCE ŽST. BRNO - KRÁLOVO POLE SO 04-17-01 T.ú. Brno-Královo Pole - Kuřim, železniční svršek SO 04-16-01 T.ú. Brno-Královo Pole - Kuřim, železniční spodek		STUPEŇ: PDPS
ZAK. ČÍSLO 20062-01-0721		ARCH. ČÍSLO 2021120001
MĚŘITKO 1 : 50		POČET FORMÁTŮ 5x A4
DATUM:		06/2022
Vzorové příčné řezy, část 2		ČÁST DOKUM. D.2.1.1.4
		PŘÍLOHA 5.2