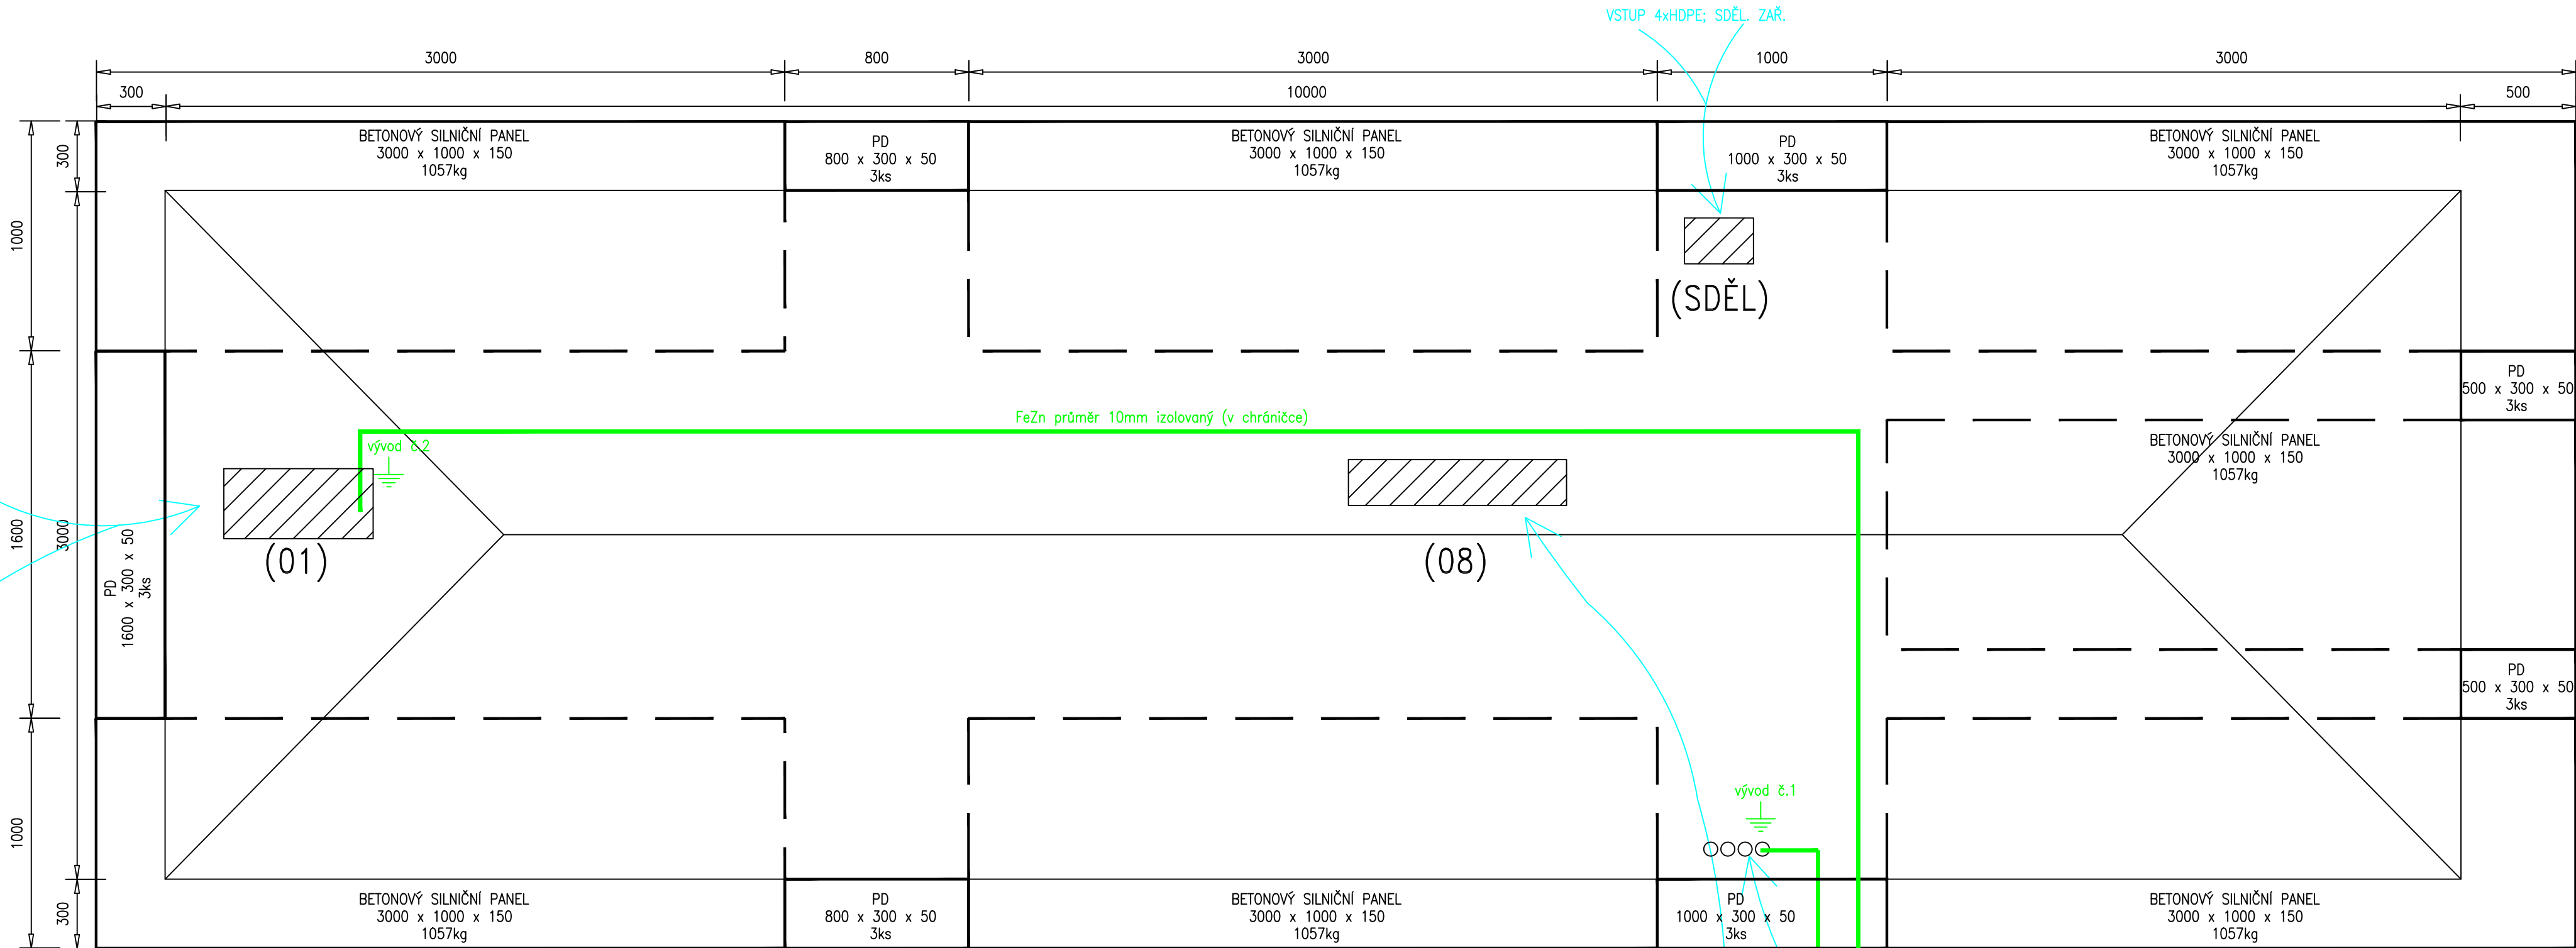
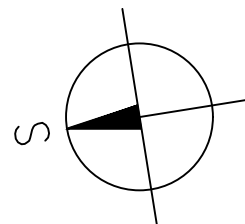


VSTUP KABELŮ SZZ; CYKY DO DK A SKŘÍNÍ LEU



ORIENTACE



N. BYDŽOV – CENTRUM

SILNICE A PŘEJEZD KM 33,125

SKOCHOVICE

#### POZNÁMKY:

PANELY USAZENY NA ZHUTNĚNÝ A VYROVNANÝ NÁSYP VE SLOŽENÍ: GEOTEXTILIE; KAMENIVO 16/32; KAMENIVO 4/8).

SESTAVA DVOU DOMKŮ A SESTAVA TŘÍ ČÁSTÍ STŘECHY BUDOU SPOJENY NA STAVBĚ.

PD – BETONOVÁ PODHRABOVÁ DESKA (HLADKÁ, 2000x300x50mm) BUDE NAKRÁCENA A VYSKLÁDÁNA

DO VOLNÝCH MEZER MEZI PANELY PRO DOSAŽENÍ CELISTVÉHO OKAPOVÉHO CHODNÍKU.

PŘESNÉ UMÍSTĚNÍ KABEL. VSTUPŮ VIZ. V.Č. 0501.

ZAÚSTĚNÉ KABELY BUDOU POD SÚ ZATAŽENY DO CHRÁNIČEK DN160.

RP2

(SO 03-02)

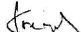

SSP

(MO+VTO)

904 CYKY-J 4x16

NAP. KABEL DO  
RD PZS 32,657

29.3.2022

	Jméno	Podpis	Zakázkové číslo 22-024-40-311	<b>signal</b> PROJEKT
Navrhl	Křenek		Datum 08.2021	
Kontroloval	Křenek		Stupeň dokumentace RDS	
Stavba: Oprava zabezpečovacího zařízení v ŽST Nový Bydžov PS 01-01 Staniční zabezpečovací zařízení v ŽST Nový Bydžov				Pracoviště Olomouc
ŽST NOVÝ BYDŽOV ZÁKLADY SÚ				
				0502

SMIDARY

KOLEJIŠTĚ

CHLUMEC N. C.