


Skřivany z

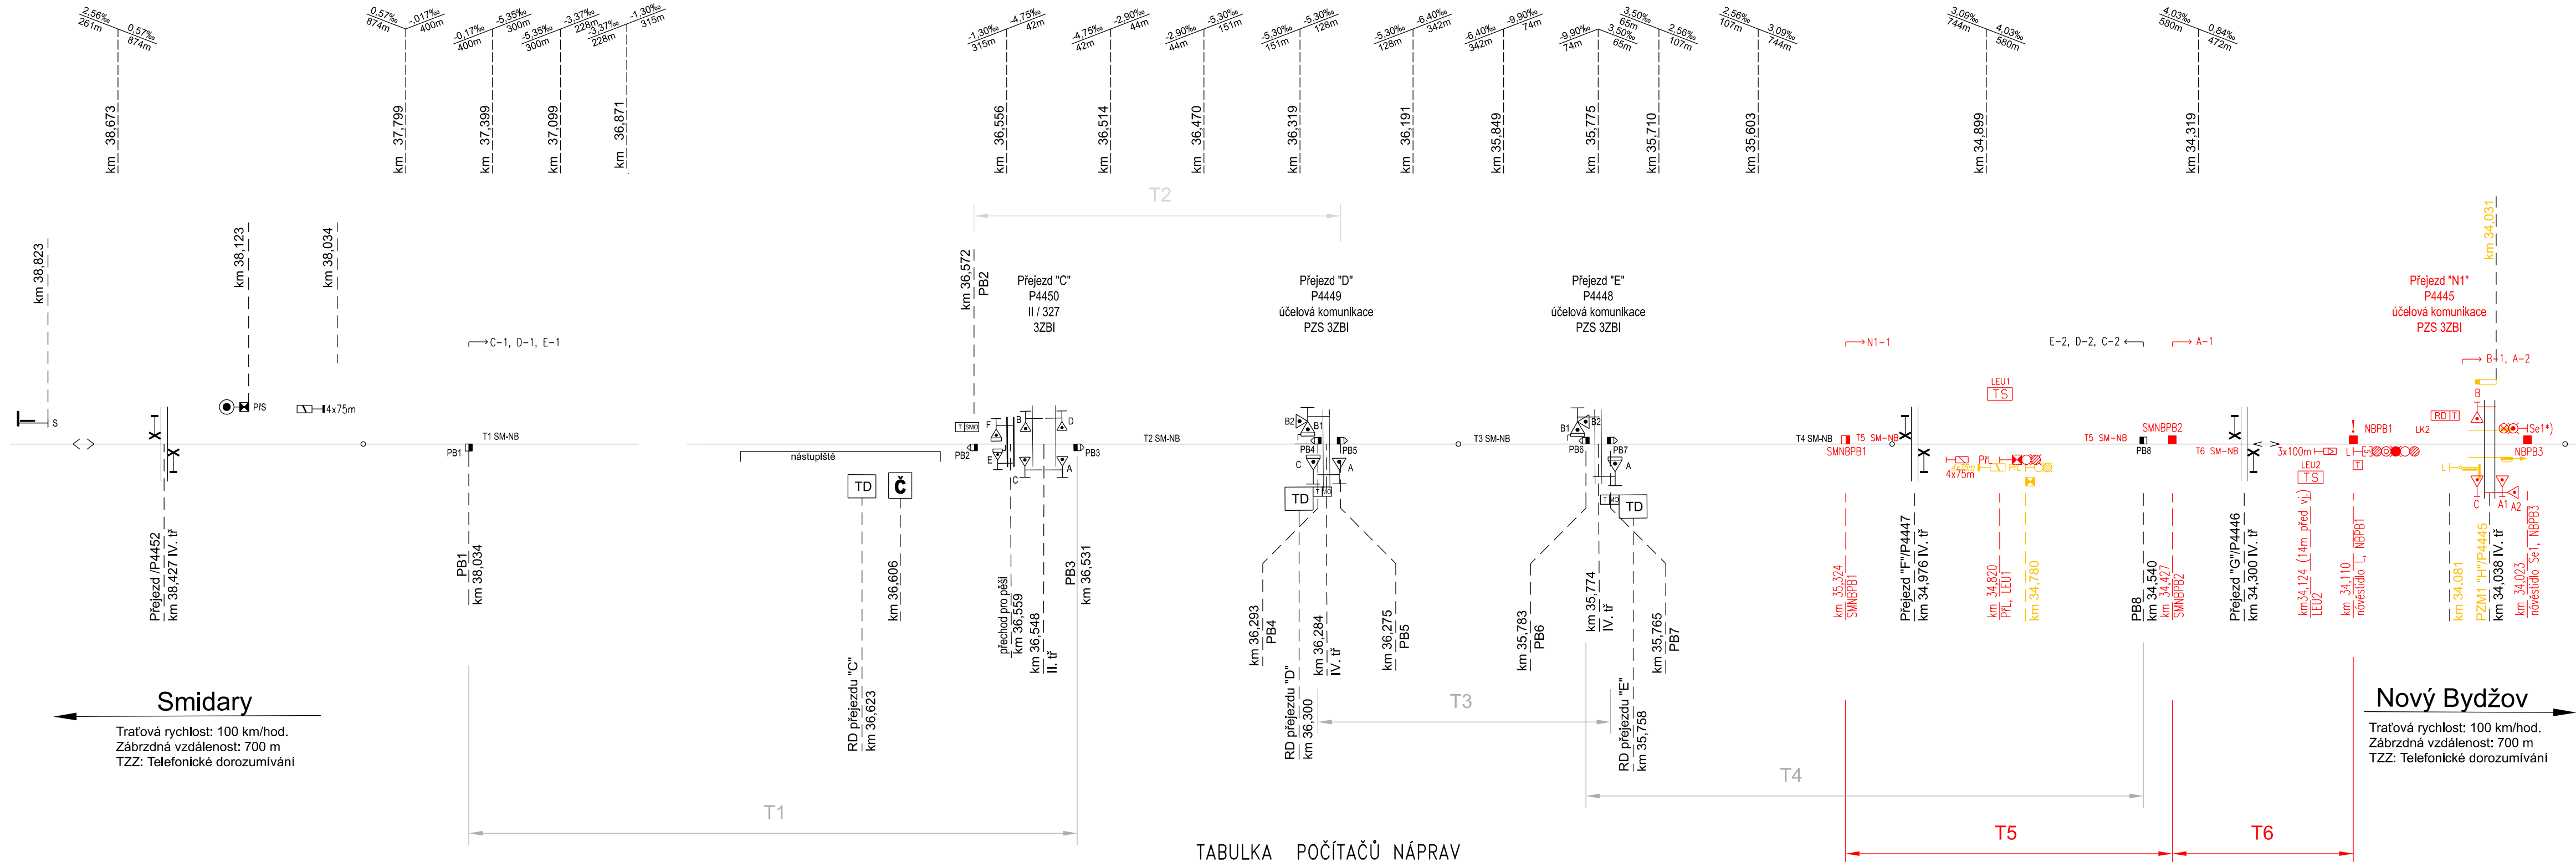

TABULKA POČÍTAČŮ NÁPRAV

| Úsek | Snímače |
|----------|------------------|
| T1 SM-NB | PB1, PB3 |
| T2 SM-NB | PB2, PB5 |
| T3 SM-NB | PB4, PB7 |
| T4 SM-NB | PB6, PB8 |
| T5 SM-NB | SMNBPB1, SMNBPB2 |
| T6 SM-NB | SMNBPB2, NBPB1 |






POZNÁMKY:

*) Do vybudování TZZ 3. kategorie svítí na návěstidle pouze návěst "Posun zakázán"

LEGENDA:

TS technologická skříň

Aktualizace: 10.04.2022

| | | | | | | |
|--|--|--|--------------------|---|---------------|--------------|
| Změna po vypracování RDS | | | | | | |
| INVESTOR STAVBY: | | Správa železnic, státní organizace, Dílážděná 1003/7, 110 00 Praha 1 | | | | |
| OBJEDNATEL PROJEKTU: | | Správa železnic, OR HK, U Fotochemy 259, 501 01 Hradec Králové | | | | |
| <div></div> <div>Pracoviště: 113 Brno</div> | | HIP: | Mgr. Petr Vorel |  | ZAK. ČÍSLO: | SOUPRAVA Č.: |
| | | ODP.PROJ.: | Ivo Jabůrek |  | 20-058-40-113 | |
| | | NAVRHL: | Ing. Josef Čiháček |  | DATUM: | |
| | | KONTROLOVAL: | Ivo Jabůrek |  | 03/2022 | |
| STAVBA: | | | | | STUPEŇ: | |
| Oprava zabezpečovacího zařízení v ŽST Nový Bydžov | | | | | DSP | |
| ČÁST: | | | | | MÉŘITKO: | |
| PS 01-01 Staniční zabezpečovací zařízení v ŽST Nový Bydžov | | | | | | |
| VÝKRES: | | | | | PŘÍLOHA: | |
| Situační schéma tratě Smidary - Nový Bydžov | | | | | D.1.1 0202 | |