



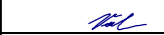

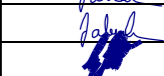
TECHNOLOGICKÝ OBJEKT  
SÚ  
ŽST NOVÝ BYDŽOV  
km 33,146

LEGENDA:

- EY kabel TCEKPFLEY  
STÁVAJÍCÍ KABELIZACE  
NOVÁ KABELIZACE  
ŘEŠÍ PS-02-01  
ŘEŠÍ SO-03  
KABELOVÝ VSTUP DO SÚ

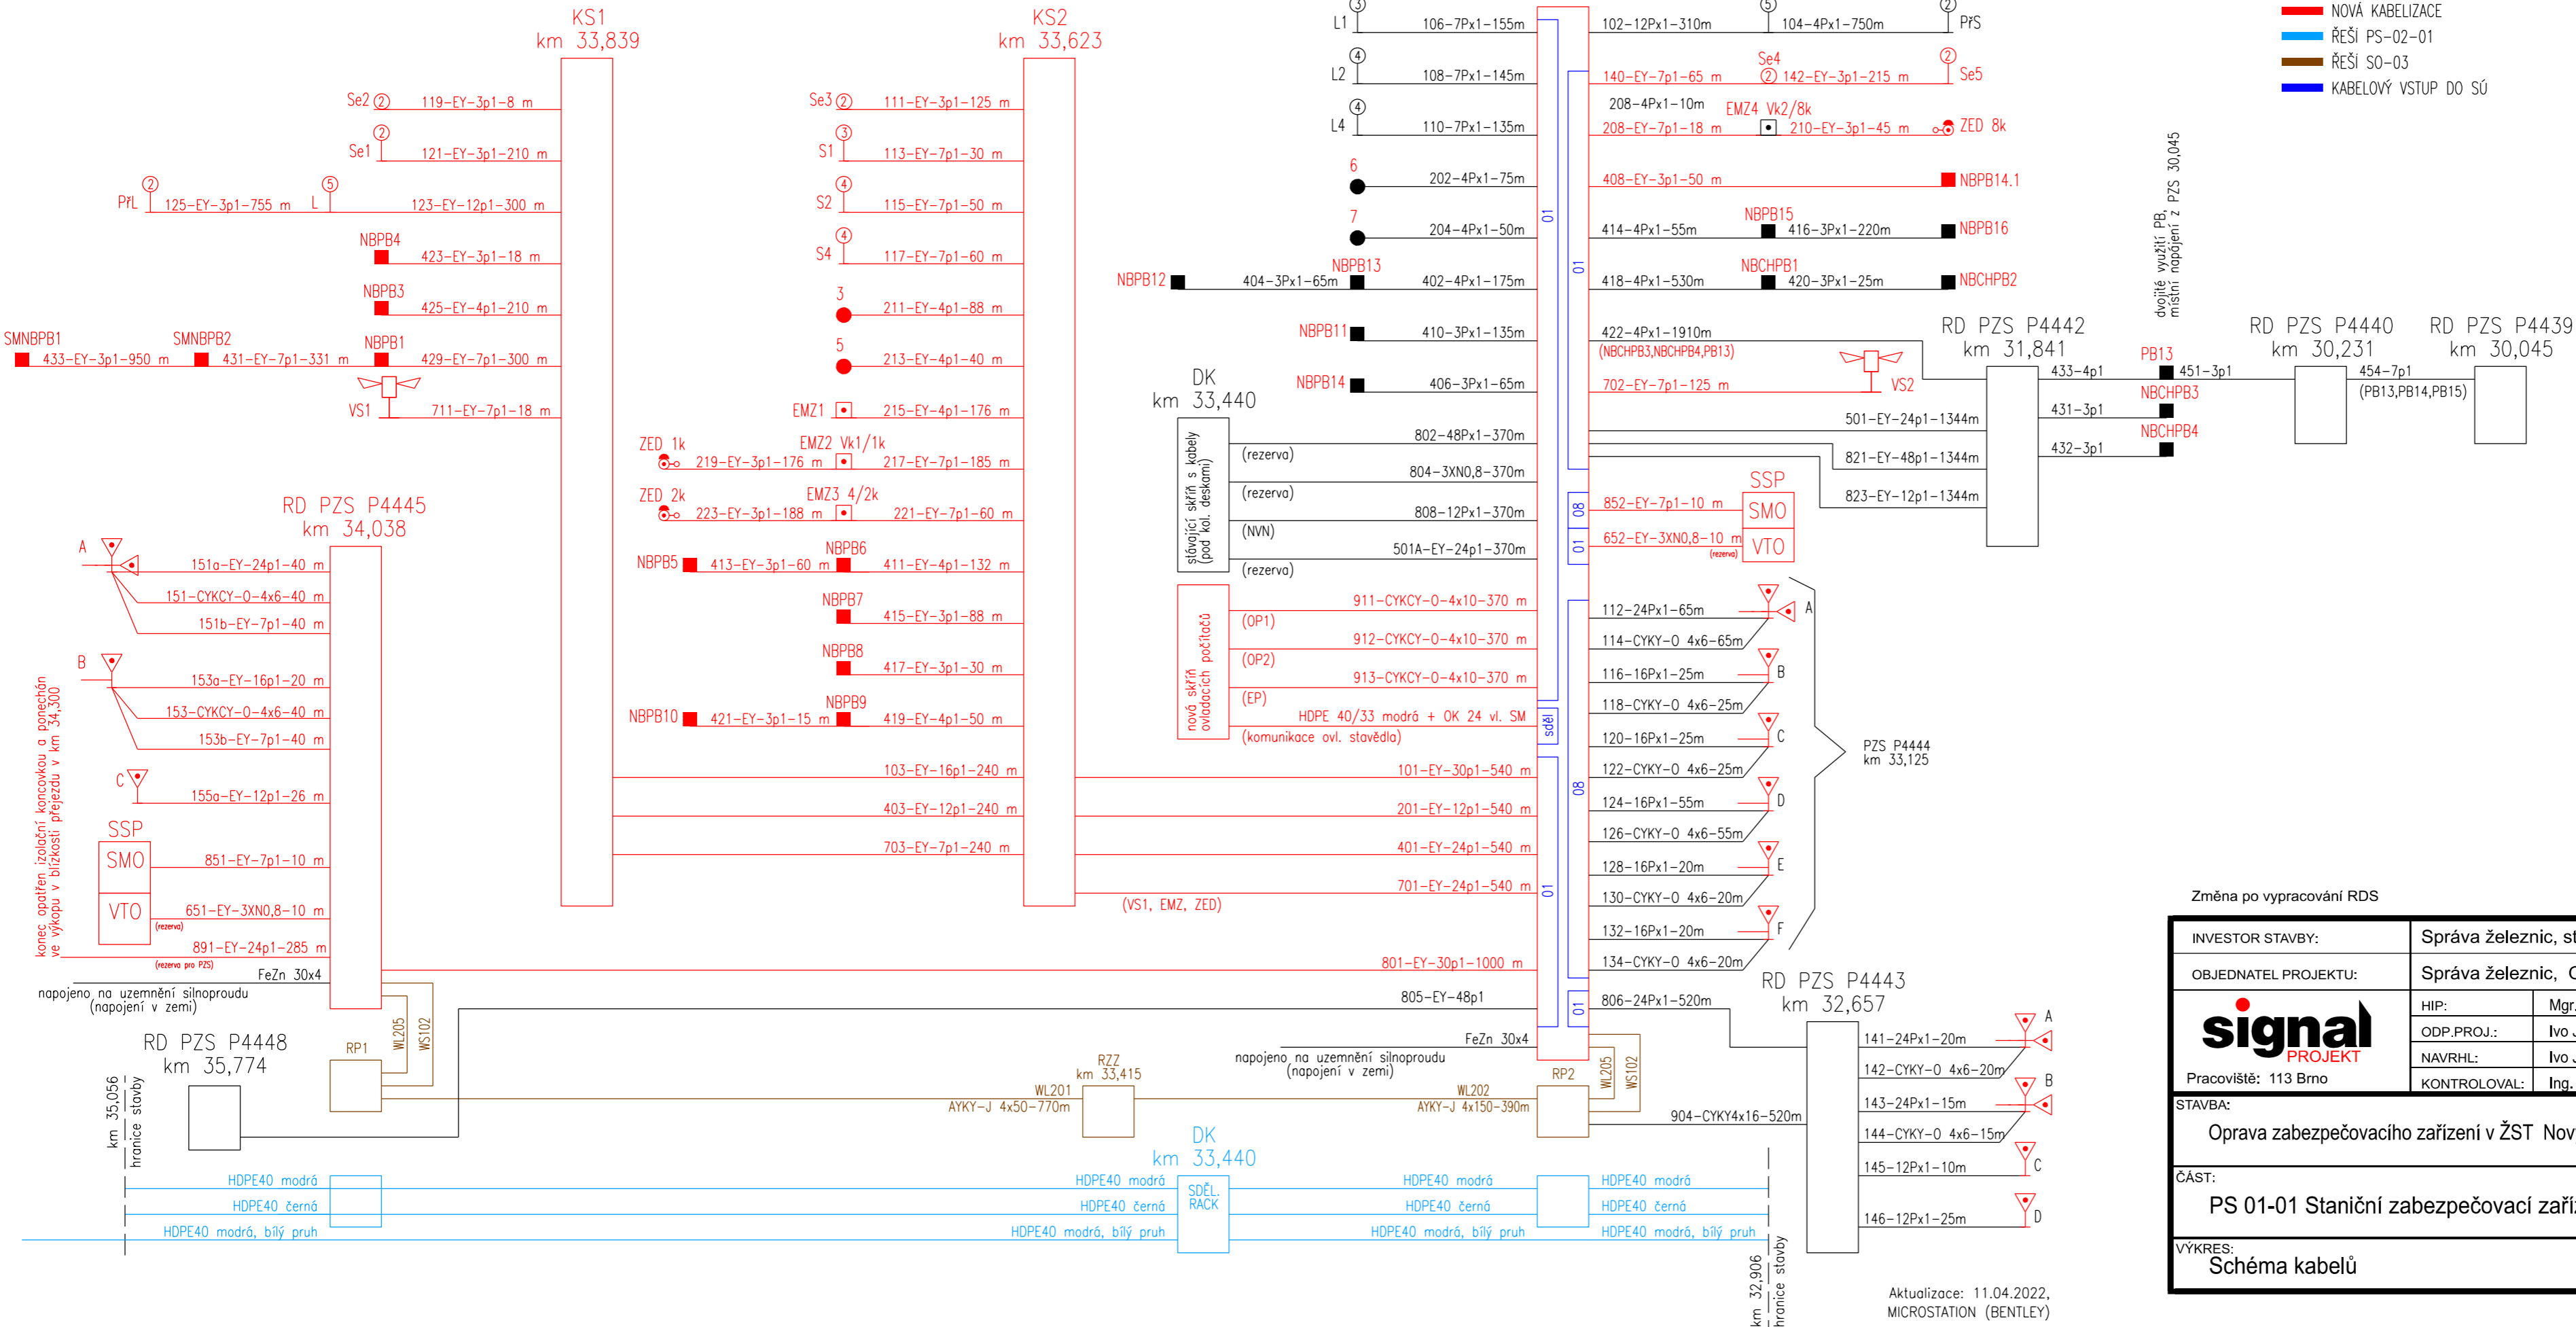

Změna po vypracování RDS

INVESTOR STAVBY:		Správa železnic, státní organizace, Dlážděná 1003/7, 110 00 Praha 1			
OBJEDNATEL PROJEKTU:		Správa železnic, OŘ HK, U Fotochemy 259, 501 01 Hradec Králové			
<div> Pracoviště: 113 Brno</div>	HIP:	Mgr. Petr Vorel		ZAK. ČÍSLO:	SOUPRAVA Č.:
	ODP.PROJ.:	Ivo Jabůrek		20-058-40-113	
	NAVRHL:	Ivo Jabůrek		DATUM:	
	KONTROLOVAL:	Ing. Josef Čiháček		03/2022	
STAVBA:				STUPEŇ:	DSP
Oprava zabezpečovacího zařízení v ŽST Nový Bydžov					
ČÁST:				MĚŘITKO:	
PS 01-01 Staniční zabezpečovací zařízení v ŽST Nový Bydžov					
VÝKRES:				ČÁST:	PŘÍLOHA:
Schéma kabelů				D.1.1	0800

Aktualizace: 11.04.2022,  
MICROSTATION (BENTLEY)