


NÁHRADA PŘEJEZDU P6532 V KM 204,392 NA TRATI PŘEROV - OLOMOUC  
SO 221 - OPĚRNÁ ZEĎ

PŮDORYS 1:100

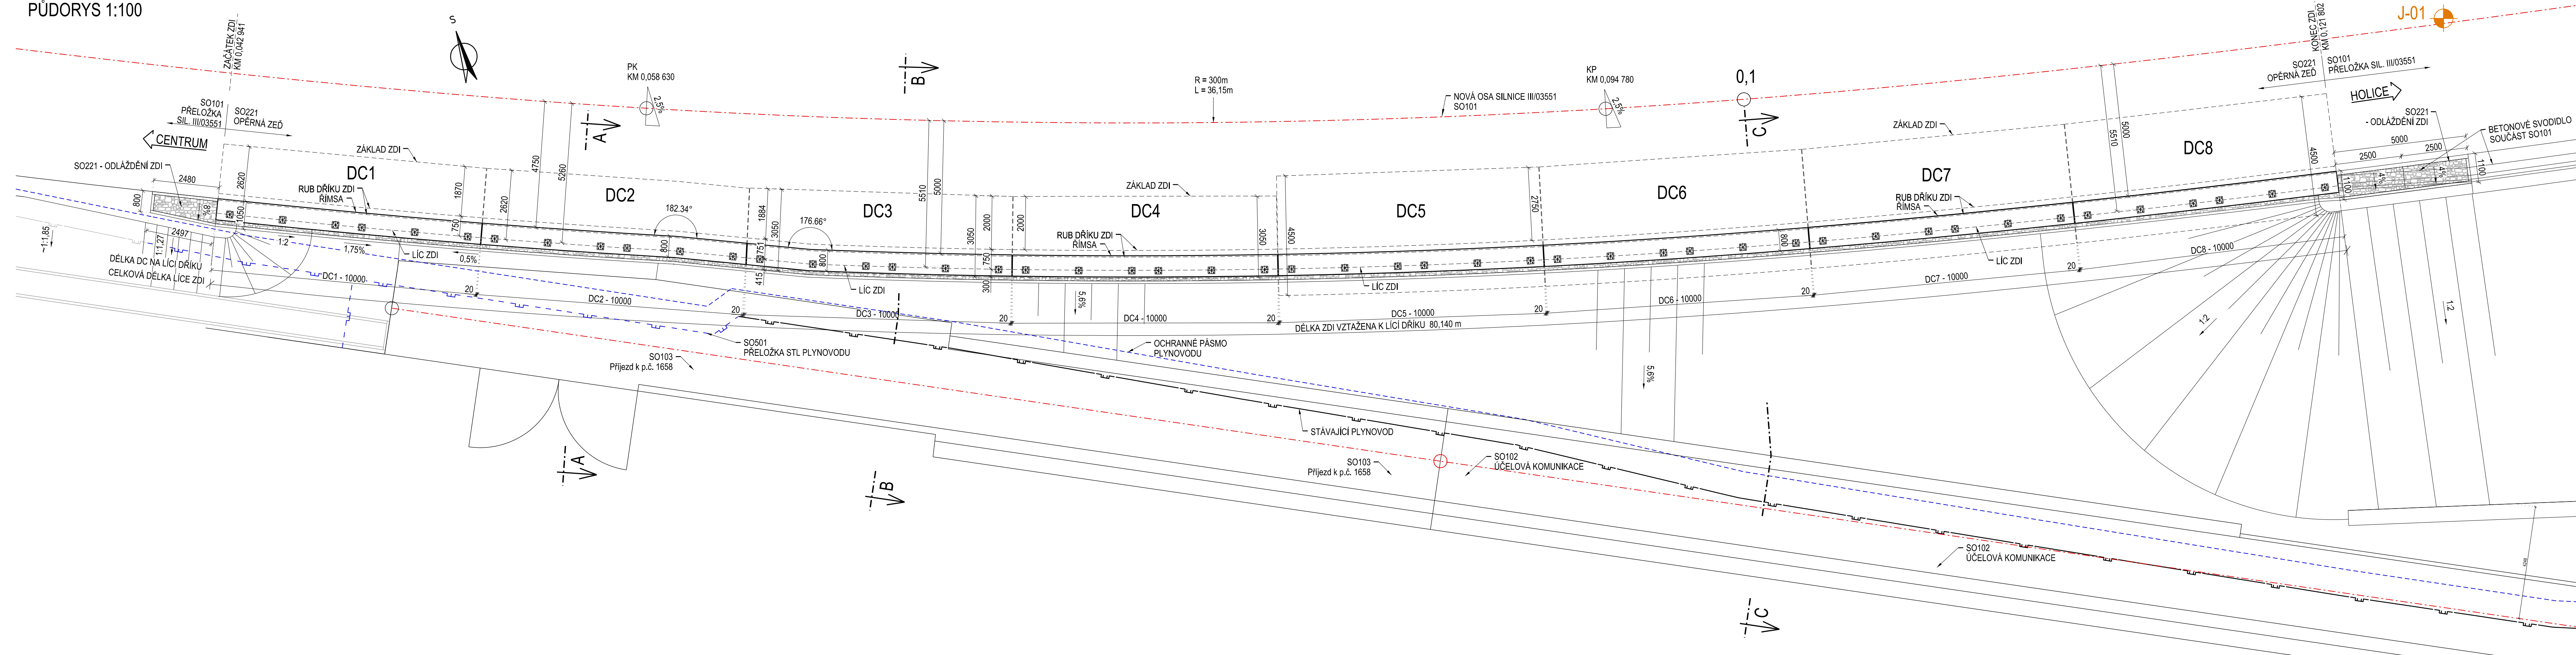





**SOUVISEJÍCÍ SO/PS:**  
 SO 101 - PŘELOŽKA SILNICE III/03551  
 - SO 102 - ÚČELOVÁ KOMUNIKACE  
 SO 103 - PŘÍJEZD K P.Č. 1658  
 SO 501 - PŘELOŽKA STL PLYNOVODU



			ČÍSLO SOUPRAVY:
		PO PŘIPOMÍNKOVÉM ŘÍZENÍ	
REVIZE Č.	DATUM	ZMĚNA	

**MCO MORAVIA CONSULT Olomouc a.s.**  
LEGNÁRSKÁ 1085/8 , 779 00 Olomouc

tel.: +420 585 570 444  
IDS: kje9md  
e-mail: moravia@moravia.cz  
<http://www.moravia.cz>

OBJEDNATEL	 <b>Správa železnic, státní organizace</b> v zastoupení: Stávební správa východ, Nerudova 1, 772 58 Olomouc		
HLAVNÍ INŽENÝR PROJEKTU	ING. PETR KRAJKOVIČ 	VEDOUČÍ TÝMU: ING. DAVID ROSE	
ODPOVĚDNÝ PROJ. OBJ., PS	NAVRHL. VYPRACOVAL	KONTROLOVAL	
ING. JAN LONDA 	ING. JAN LONDA 	ING. FRANTIŠEK OPLETAL	
KRAJ: OLOMOUCKÝ	POVĚŘENÝ OÚ: OLMOUC	OBEC: OLMOUC	
„Náhrada přejezdu P6532 v km 204,392 trati Přerov - Olomouc“  SO 221 Opěrná zeď vpravo		ZAK. ČÍSLO MCO	20 - 092 - 239- SR
		ÚČEL	DSP+PDPS
		DATUM	ČERVEN 2021
		FORMÁT	6xA4
		MĚŘÍTKO	1:100
Půdorys		ČÁST D.2.1.5	POR.Č. 2.3.1

DOKUMENT LZE UŽÍVAT POUZE VE SMYSLU PŘÍSLUŠNÉ SMLOUVY O DÍLO. ŽÁDNÁ JEHO ČÁST NEMŮŽE BÝT DLE ZÁKONA č. 121/2000 Sb. KOPÍROVÁNA NEBO JINAK ROZŠÍŘOVÁNA BEZ SOUHLASU MORAVIA CONSULT O.MORAVIA.CZ