



NÁHRADA PŘEJEZDU P6532 V KM 204,392 TRATI PŘEROV – OLOMOUČ
SO 201 MOST PŘES TRATĚ OLOMOUČ – PŘEROV

VYTYČENÍ NOSNÉ KONSTRUKCE 1:100
LEVÁ ŘÍMSA

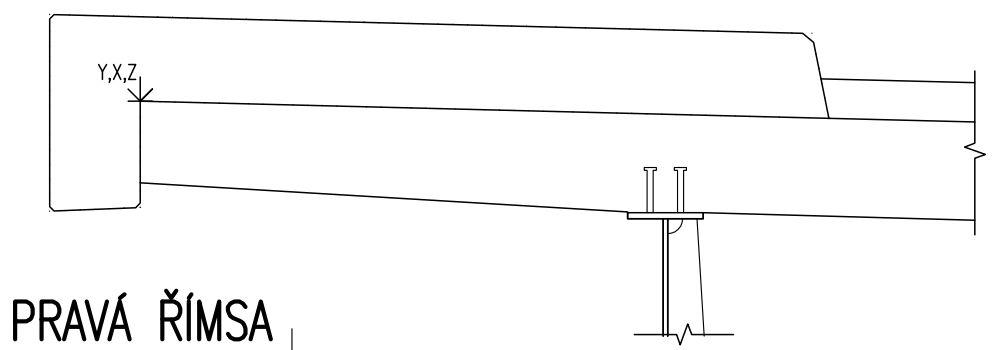

PRAVÁ ŘÍMSA

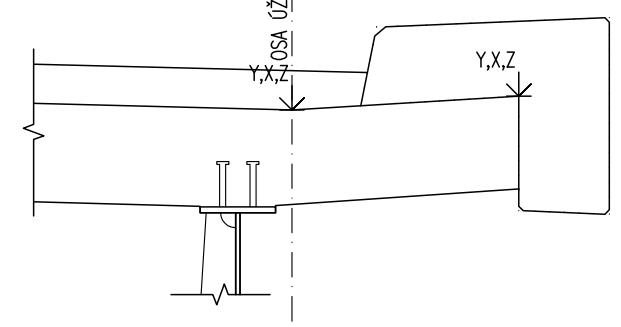


POZNÁMKA:
SOUŘADNICOVÝ SYSTÉM S-JTSK
VÝŠKOVÝ SYSTÉM Bpv
PRO VYTYČENÍ BUDE POUŽITA PLATNÁ VYTYČOVACÍ SÍŤ STAVBY V DOBĚ VYTYČENÍ

VYTYČENÍ DLE :
ČSN 013419 VYTYČOVACÍ VÝKRESY STAVEB
ČSN ISO 4463 – 1AŽ 3 (730411) MĚŘICÍ METODY VE VÝSTAVBĚ – VYTYČOVÁNÍ A MĚŘENÍ

PŘESNOST VYTYČENÍ DLE :
ČSN 730420 – 1 PŘESNOST VYTYČOVÁNÍ STAVEB-ČÁST 1: ZÁKLADNÍ POŽADAVKY
ČSN 730420 – 2 PŘESNOST VYTYČOVÁNÍ STAVEB-ČÁST 2: VYTYČOVACÍ ODCHYLKY
– VYTYČENÍ SE HORNÍ HRANÝ NK NA KONCI A HRANA ŮŽLABÍ
– VYTYČOVANÉ BODY VIZ PŘÍLOHA 6.8

TABULKA VYTYČOVANÝCH BODŮ OSY

BOD	Y	X	Z	POZNÁMKA
1	544971,559	1123180,015	221,451	BK OSA ULOŽENÍ OP1
2	544960,687	1123182,490	221,764	BK SO102
3	544953,096	1123184,483	221,939	BK OSA ULOŽENÍ P2
4	544939,311	1123188,716	222,163	BK K.C.1
5	544934,828	1123190,269	222,209	BK K.C.2
6	544925,162	1123193,923	222,262	BK OSA ULOŽENÍ P3
7	544907,784	1123201,594	222,191	BK OSA ULOŽENÍ OP4

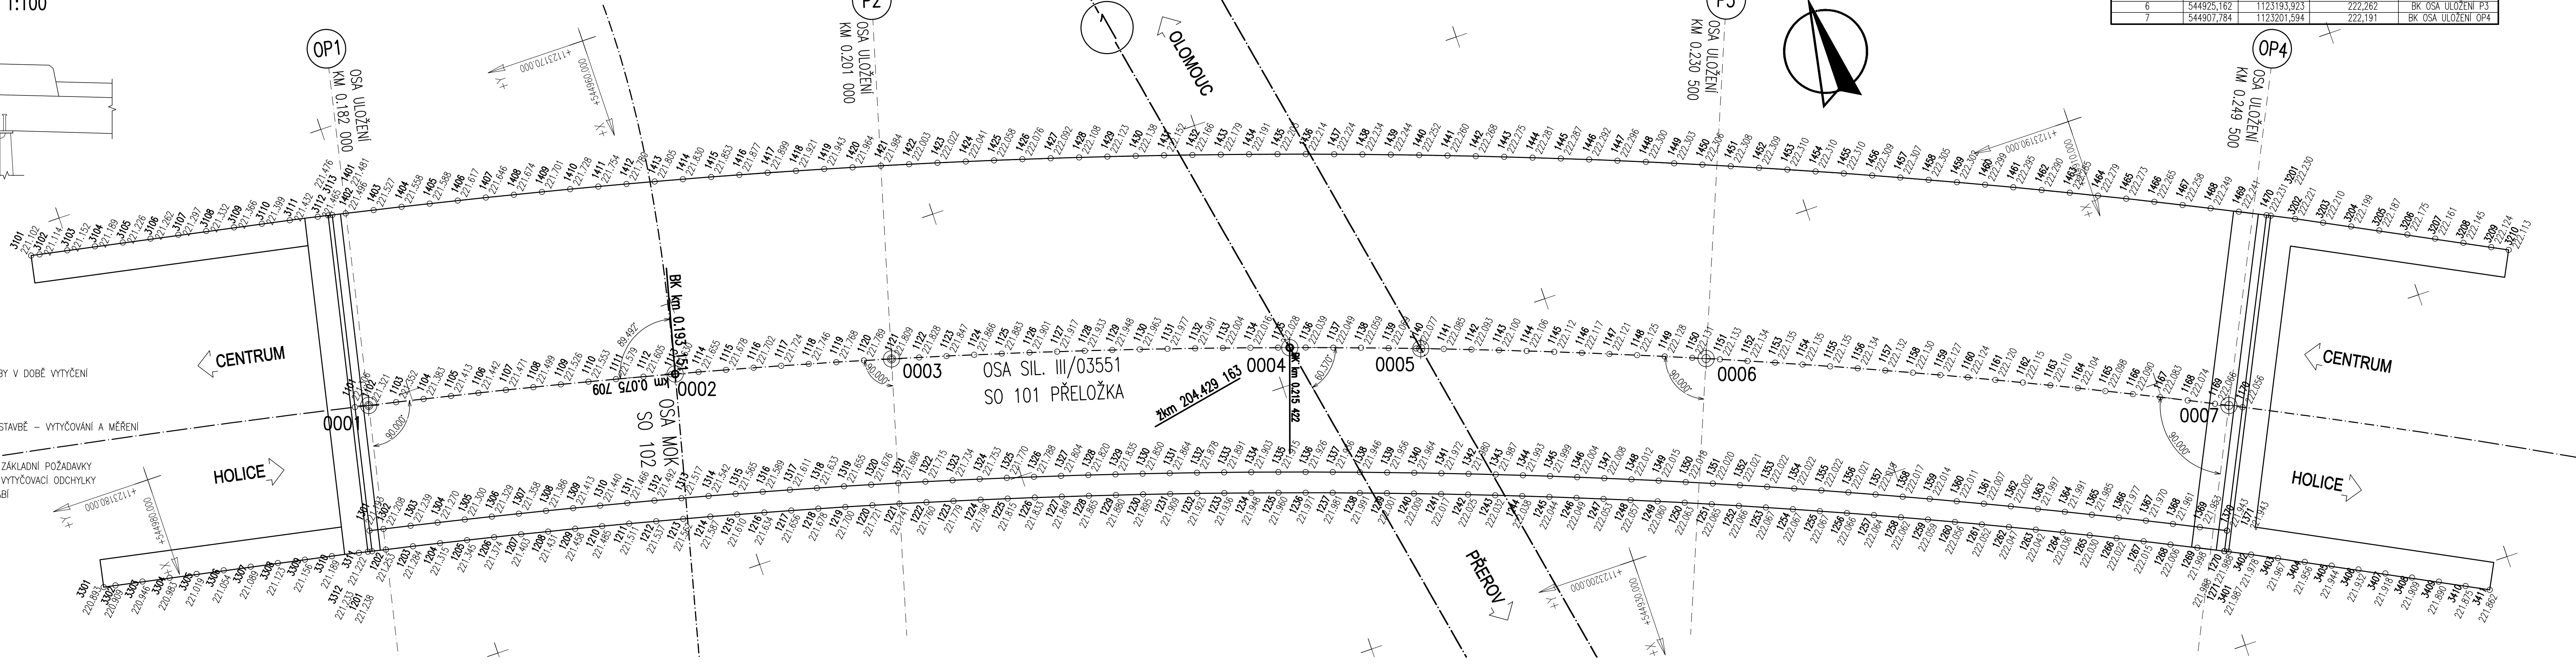

			ČÍSLO SOUPRAVY:
REVIZE Č.	DATUM	ZMĚNA	

MORAVIA CONSULT Olomouc a.s.
LEGIONÁŘSKÁ 1085/8, 779 00 Olomouc
tel.: +420 585 570 444
IDS: kje9md
e-mail: moravia@moravia.cz
http://www.moravia.cz

HLAVNÍ INŽENÝR PROJEKTU	ING. PETR KRAJKOVIČ	VEDOUcí TÝMU:	ING. DAVID ROSE
ODPOVĚDNÝ PROJ. OBJ., PS	NAVRHL, VYPRACOVAL	KONTROLOVAL	ING. FRANTIŠEK OPLETAL
ING. PETER BOŽÍK	ING. PETER BOŽÍK		
KRAJ: OLOMOUCKÝ	POVĚŘENÝ OÚ: OLOMOUČ	OBEC: OLOMOUČ	
		ZAK. ČÍSLO MCO	20 - 092 - 239- SR
		ÚČEL	DSP+PDPS
		DATUM	ČERVEN 2021
		FORMÁT	6x44
		MĚŘÍTKO	1:100
		ČÁST	POŘ.Č.

„Náhrada přejezdu P6532 v
km 204,392 trati Přerov - Olomouc“

SO 201 most na sil. III/03551 přes trať Olomouc - Přerov

VYTYČENÍ NOSNÉ KONSTRUKCE

D.2.1.5 6.7