


Žst. Brno-Královo Pole, VB  
Blokové schéma, PZTS a LDP

LEGENDA:

- FTP 4x2x0,5
- SYKFY 3x2x0,5
- Cyky 3Cx1,5
- zařízení v rámci jiného PS
- magnetický kontakt
- ovládací klávesnice + čt. karet
- poplachová siréna
- koncentrátor
- optickoakouškový hlásič k PZTS
- tlačítkový hlásič
- duální čidlo
- nouzové tlačítko pro imobilní - s komunikátorem
- detektor tříštění skla
- elektronický zámek
- snímač zaplavení

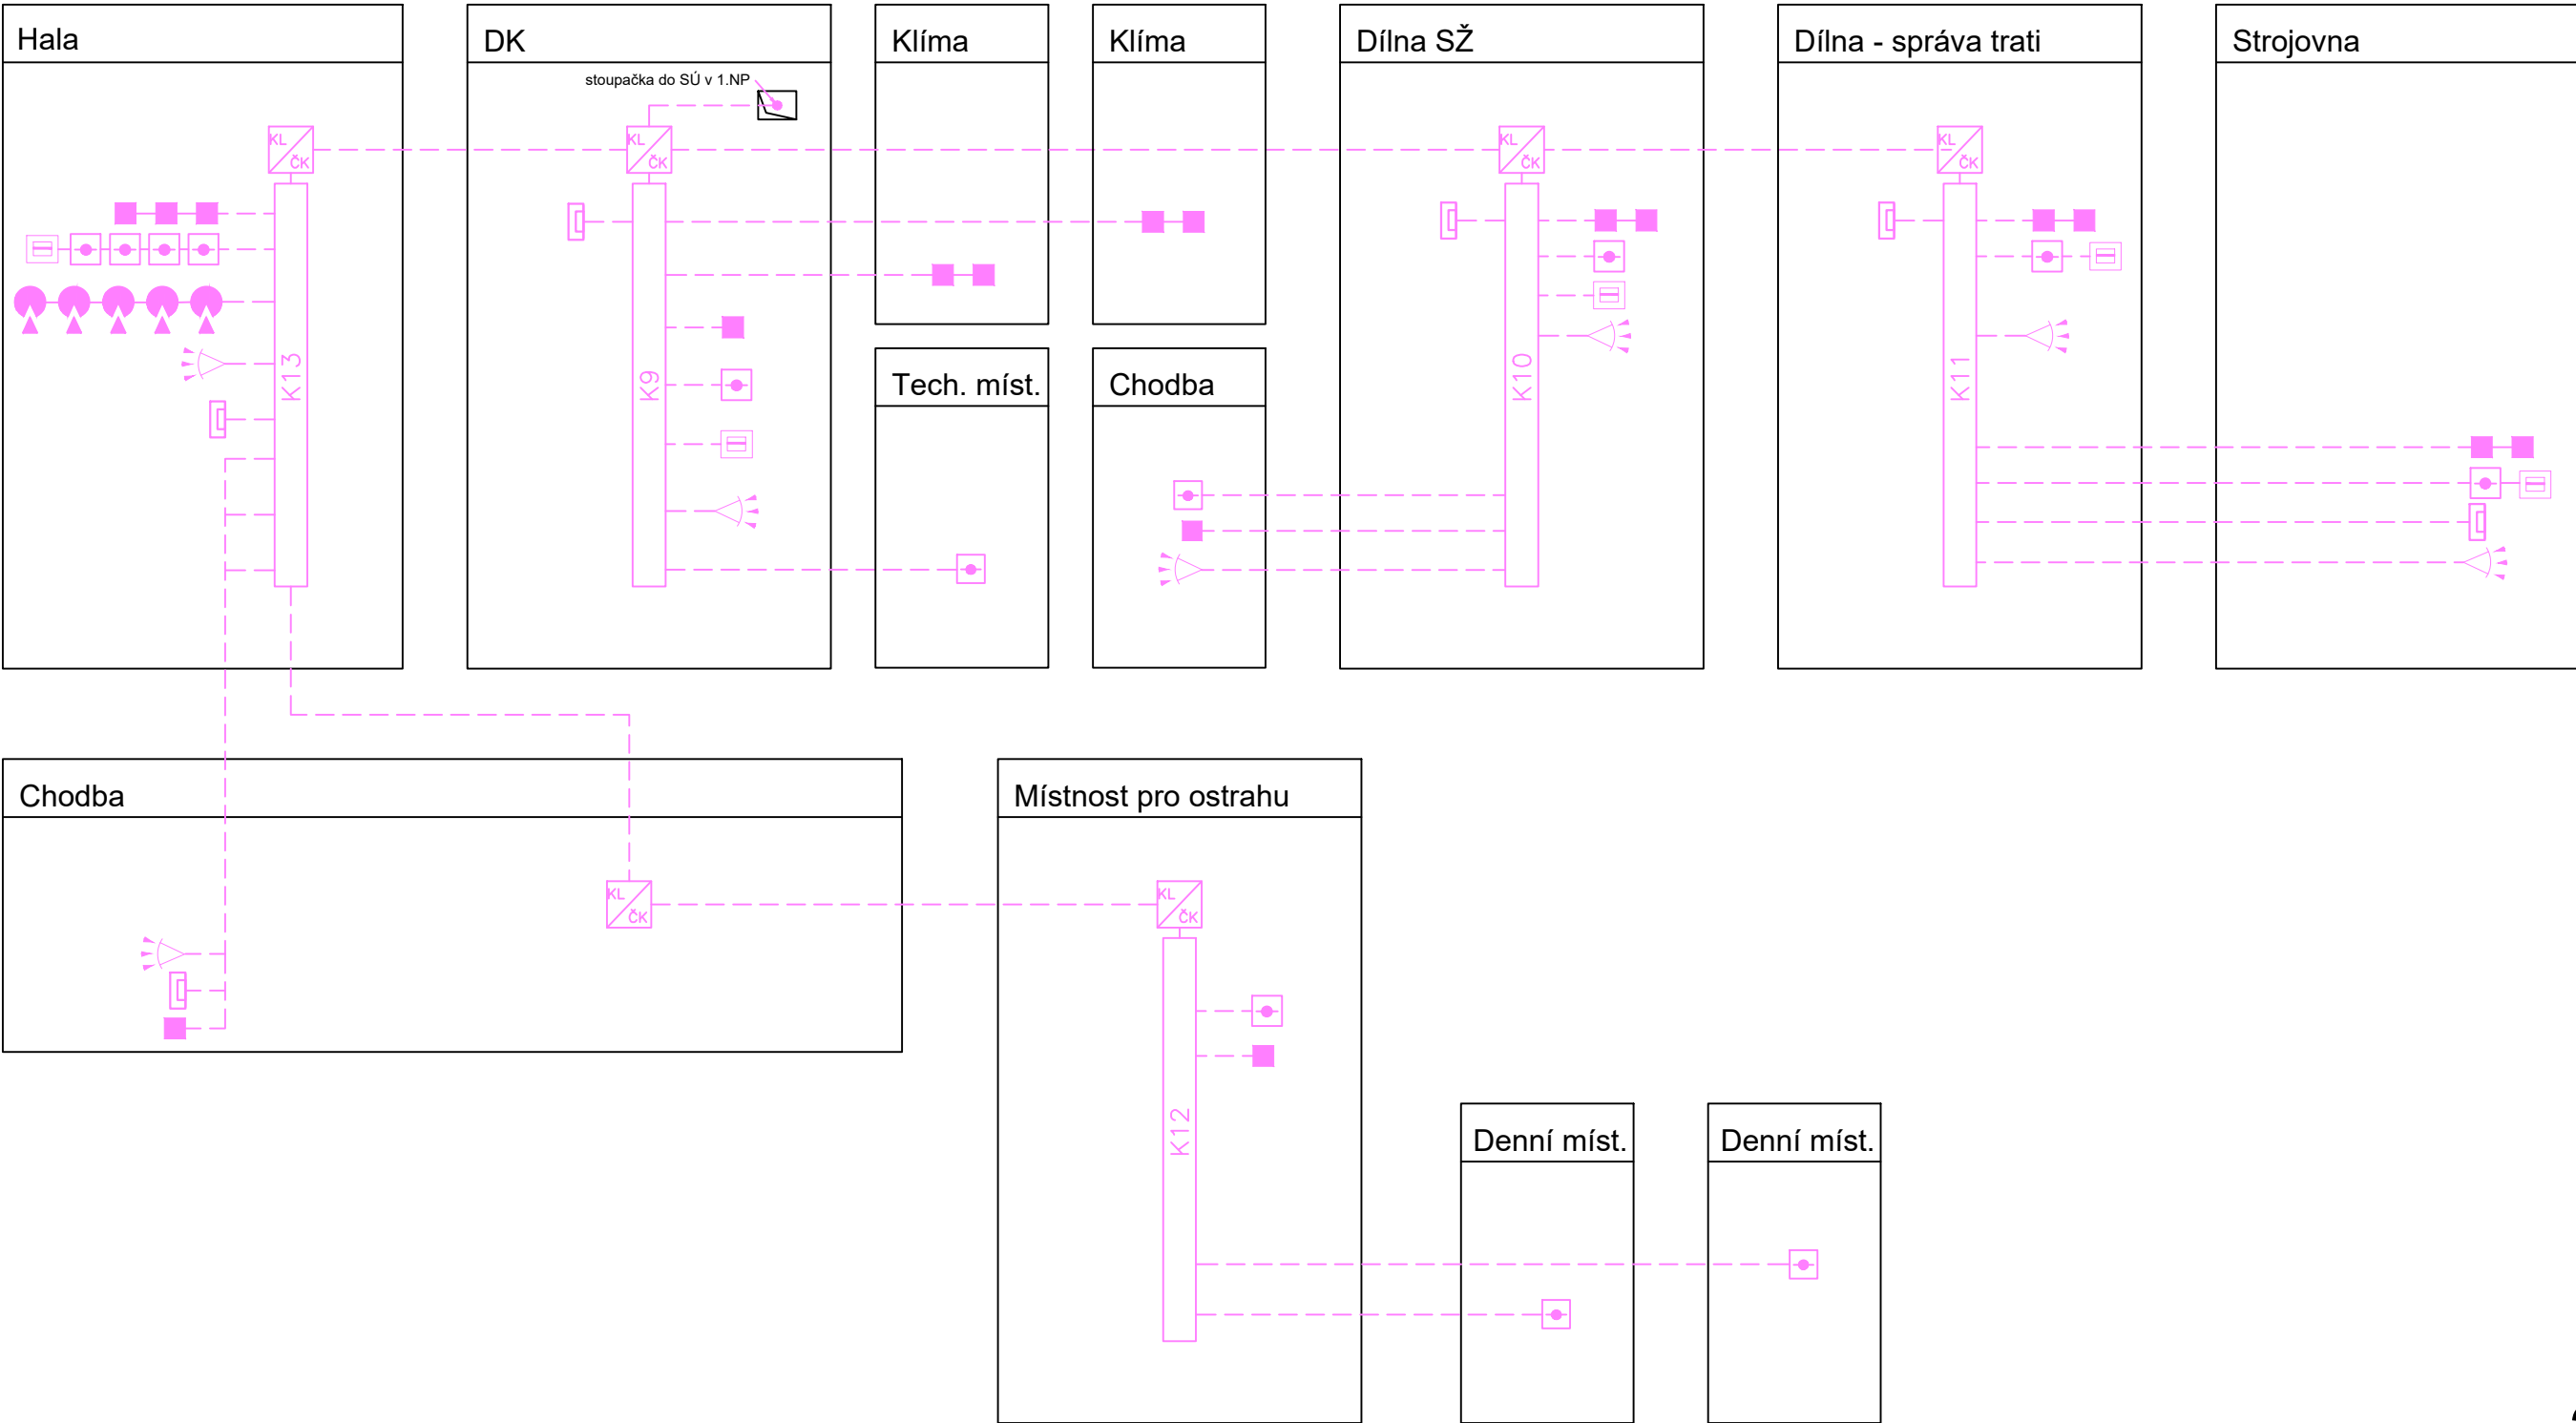


2. NP

2. NP

1. NP

1. NP

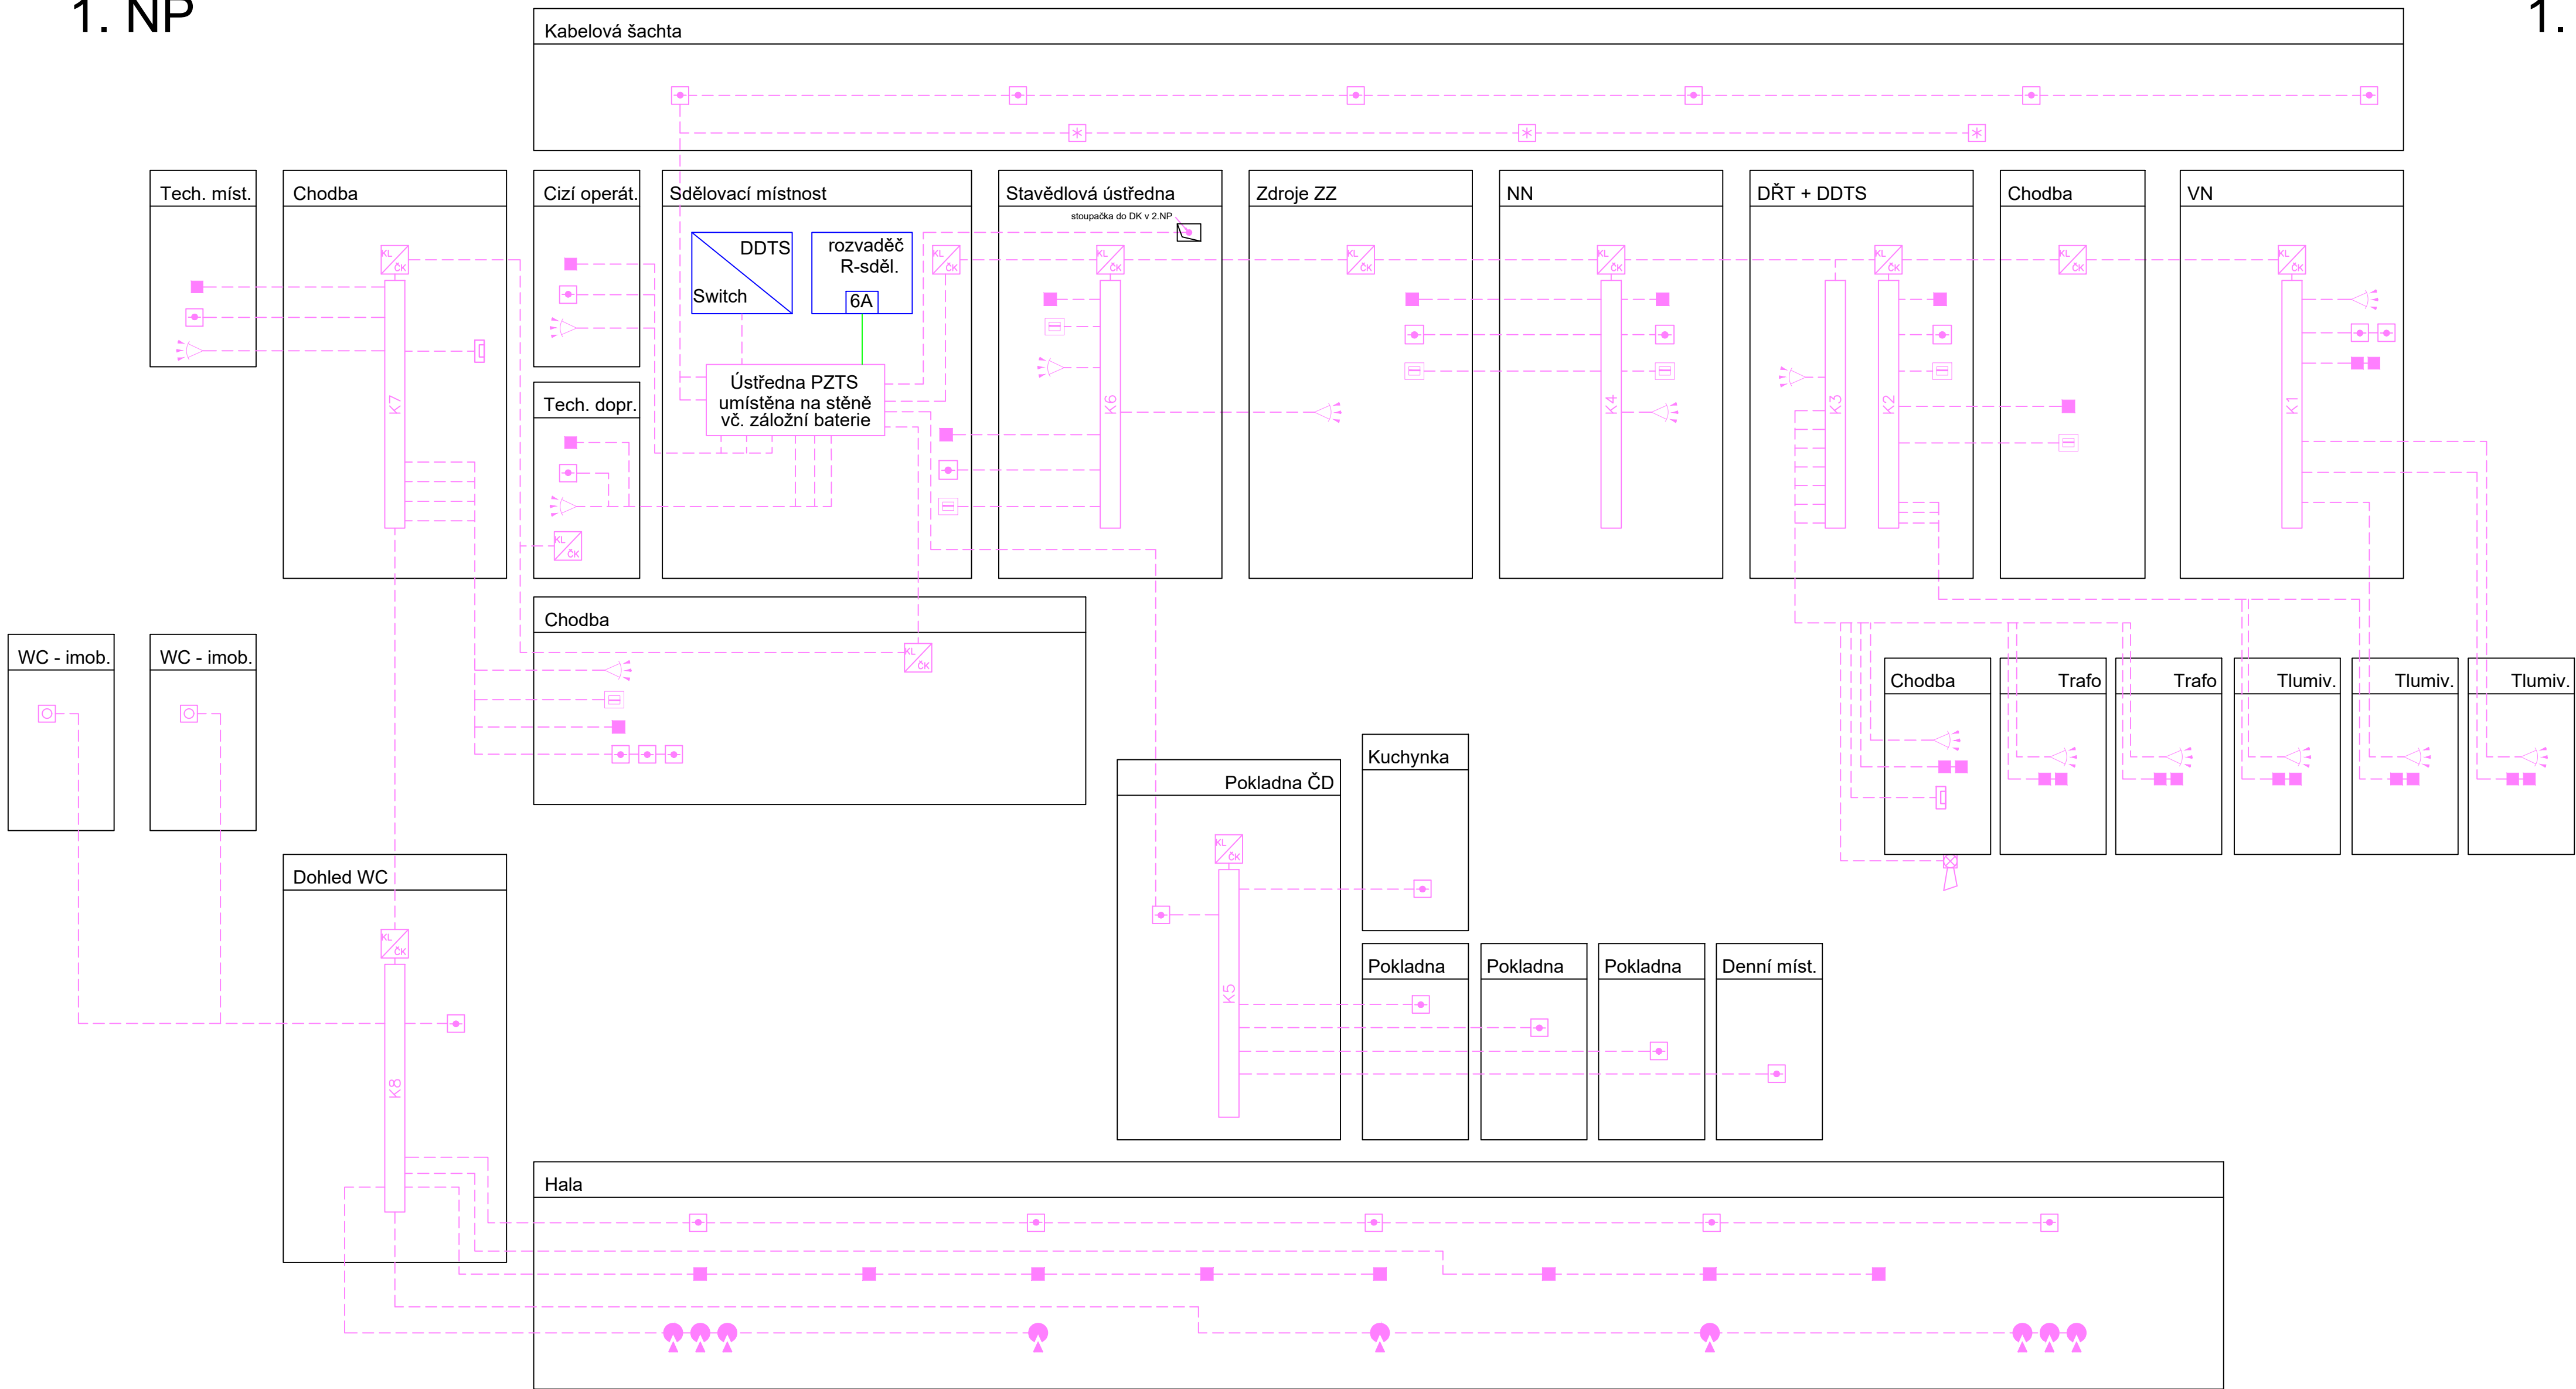

			ČÍSLO SOUPRAVY:
REVIZE Č.	DATUM	ZMĚNA	

Společnost SUDBR-SAGASTA pro DSP+PDPS+AD "Rekonstrukce ŽST Brno - Královo Pole"

Společnost 1 (vedoucí společnosti):		SUDOP BRNO, spol. s r.o. Novodvorská 1010/14 611 36 Brno	

Společnost 2:		SAGASTA, s.r.o. Novodvorská 1010/14 142 00 Praha 4	

OBJEDNATEL:	Správa železnic, s.o., Dílždná 1003/7, 110 00 Praha 1 Stavební správa východ (organizační jednotka)	tel. : +420 972 625 804 E-mail: sudop@sudop-brno.cz
PROFESNÍ SKUPINA:	21 SDELOVACÍ ZAŘÍZENÍ	VEDOUcí PROF. SKUPINY Ing. Josef Naništa
ODPOVĚDNÝ PROJ. ZAKÁZKY	Ing. Kamil Chmela	GENÉRALNÍ ŘEDITEL Ing. Kamil Chmela
ODPOVĚDNÝ PROJ. PS, SO	Ing. Lukáš Bariš	KONTROLOVAL Ing. Josef Naništa
NAVRHL. VYPRACOVAL	Ing. Lukáš Bariš	
KRAJ:	Jihomoravský	STUPEŇ: PDPS
POVĚŘENÝ OÚ:	Úřad m.č.m. Brno, Brno-Královo Pole	ZAK. ČÍSLO 20062-01-0721
REKONSTRUKCE ŽST. BRNO - KRÁLOVO POLE PS 03-14-08 žst. Brno - Kr. Pole, EZS a LDP		ARCH. ČÍSLO 2021120001
žst. Brno-Královo Pole - blokové schéma PZTS		POČET FORMÁTŮ BxA4
		DATUM: 06/2022
		ČÁST DOKUM. D.1.2.4.1
		PRÍLOHA 2.1.01