


SITUACE OBJÍZDNÉ TRASY PRO PŘEJEZD P1815
1:10 000

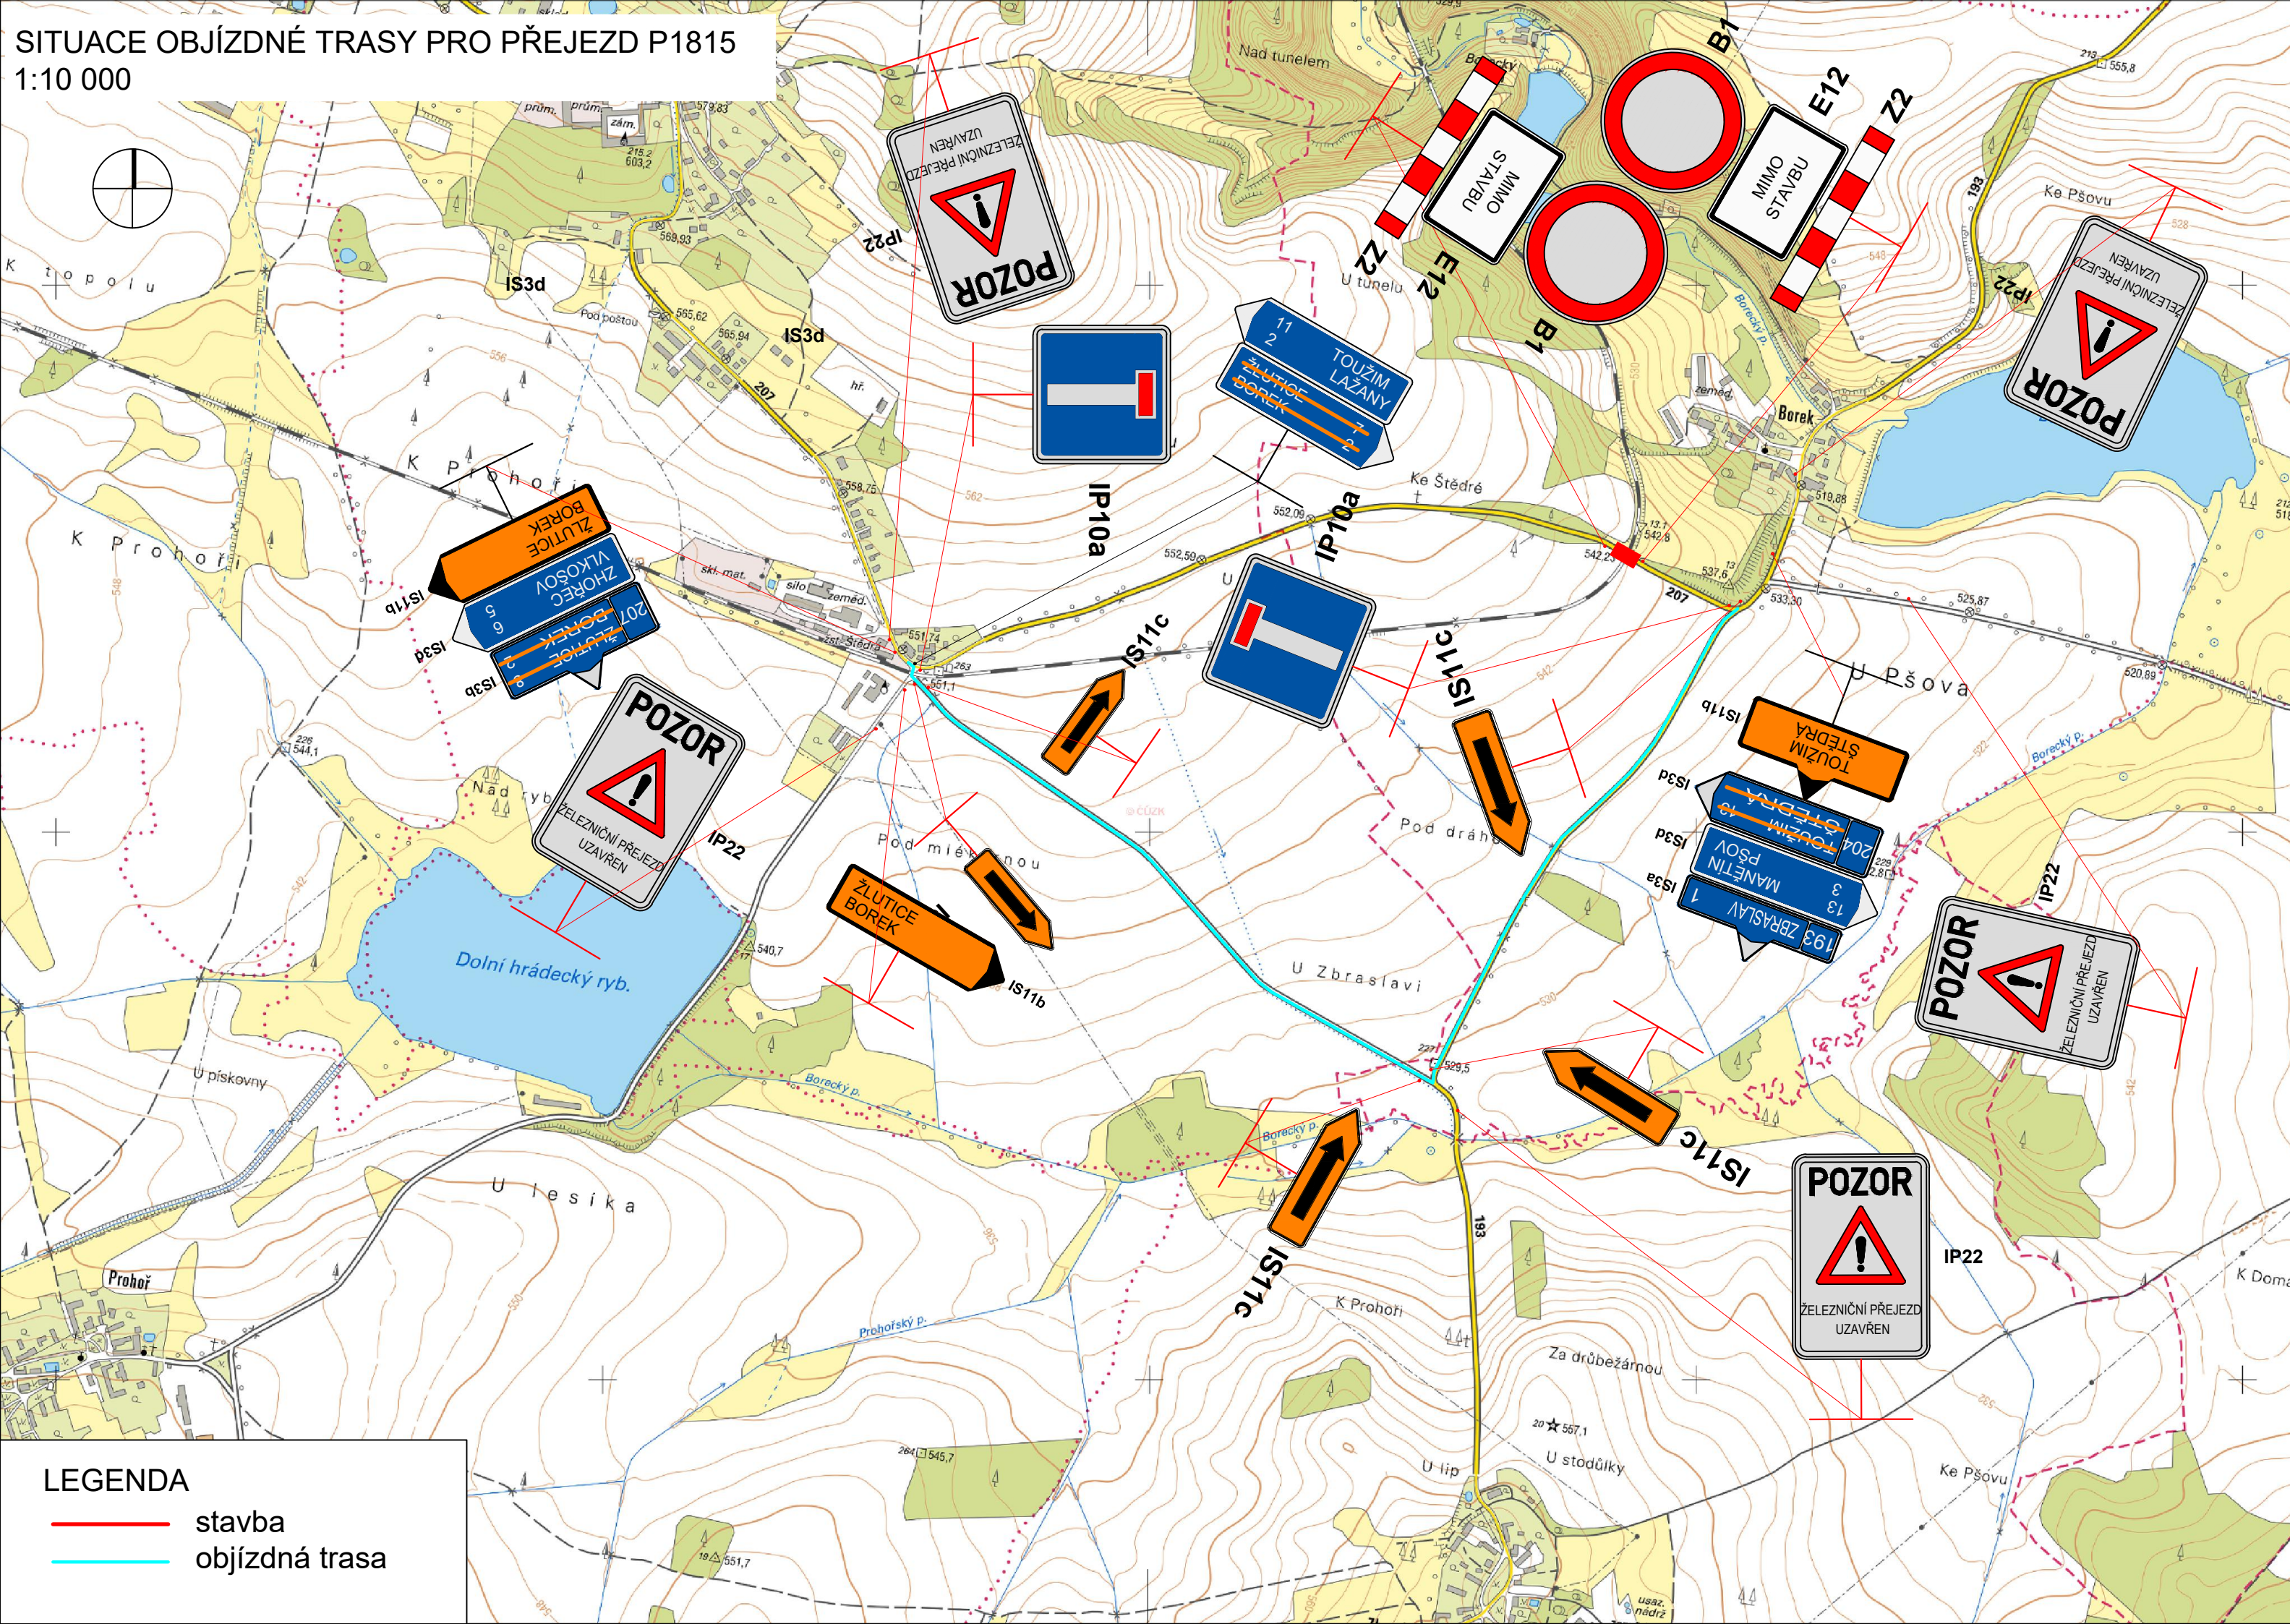

LEGENDA

- stavba
- objízdna trasa