



BRNO MALOMĚŘICE , DIESELCENTRÁLA  
REZ A - A, STÁVAJÍCÍ STAV, M 1 : 50

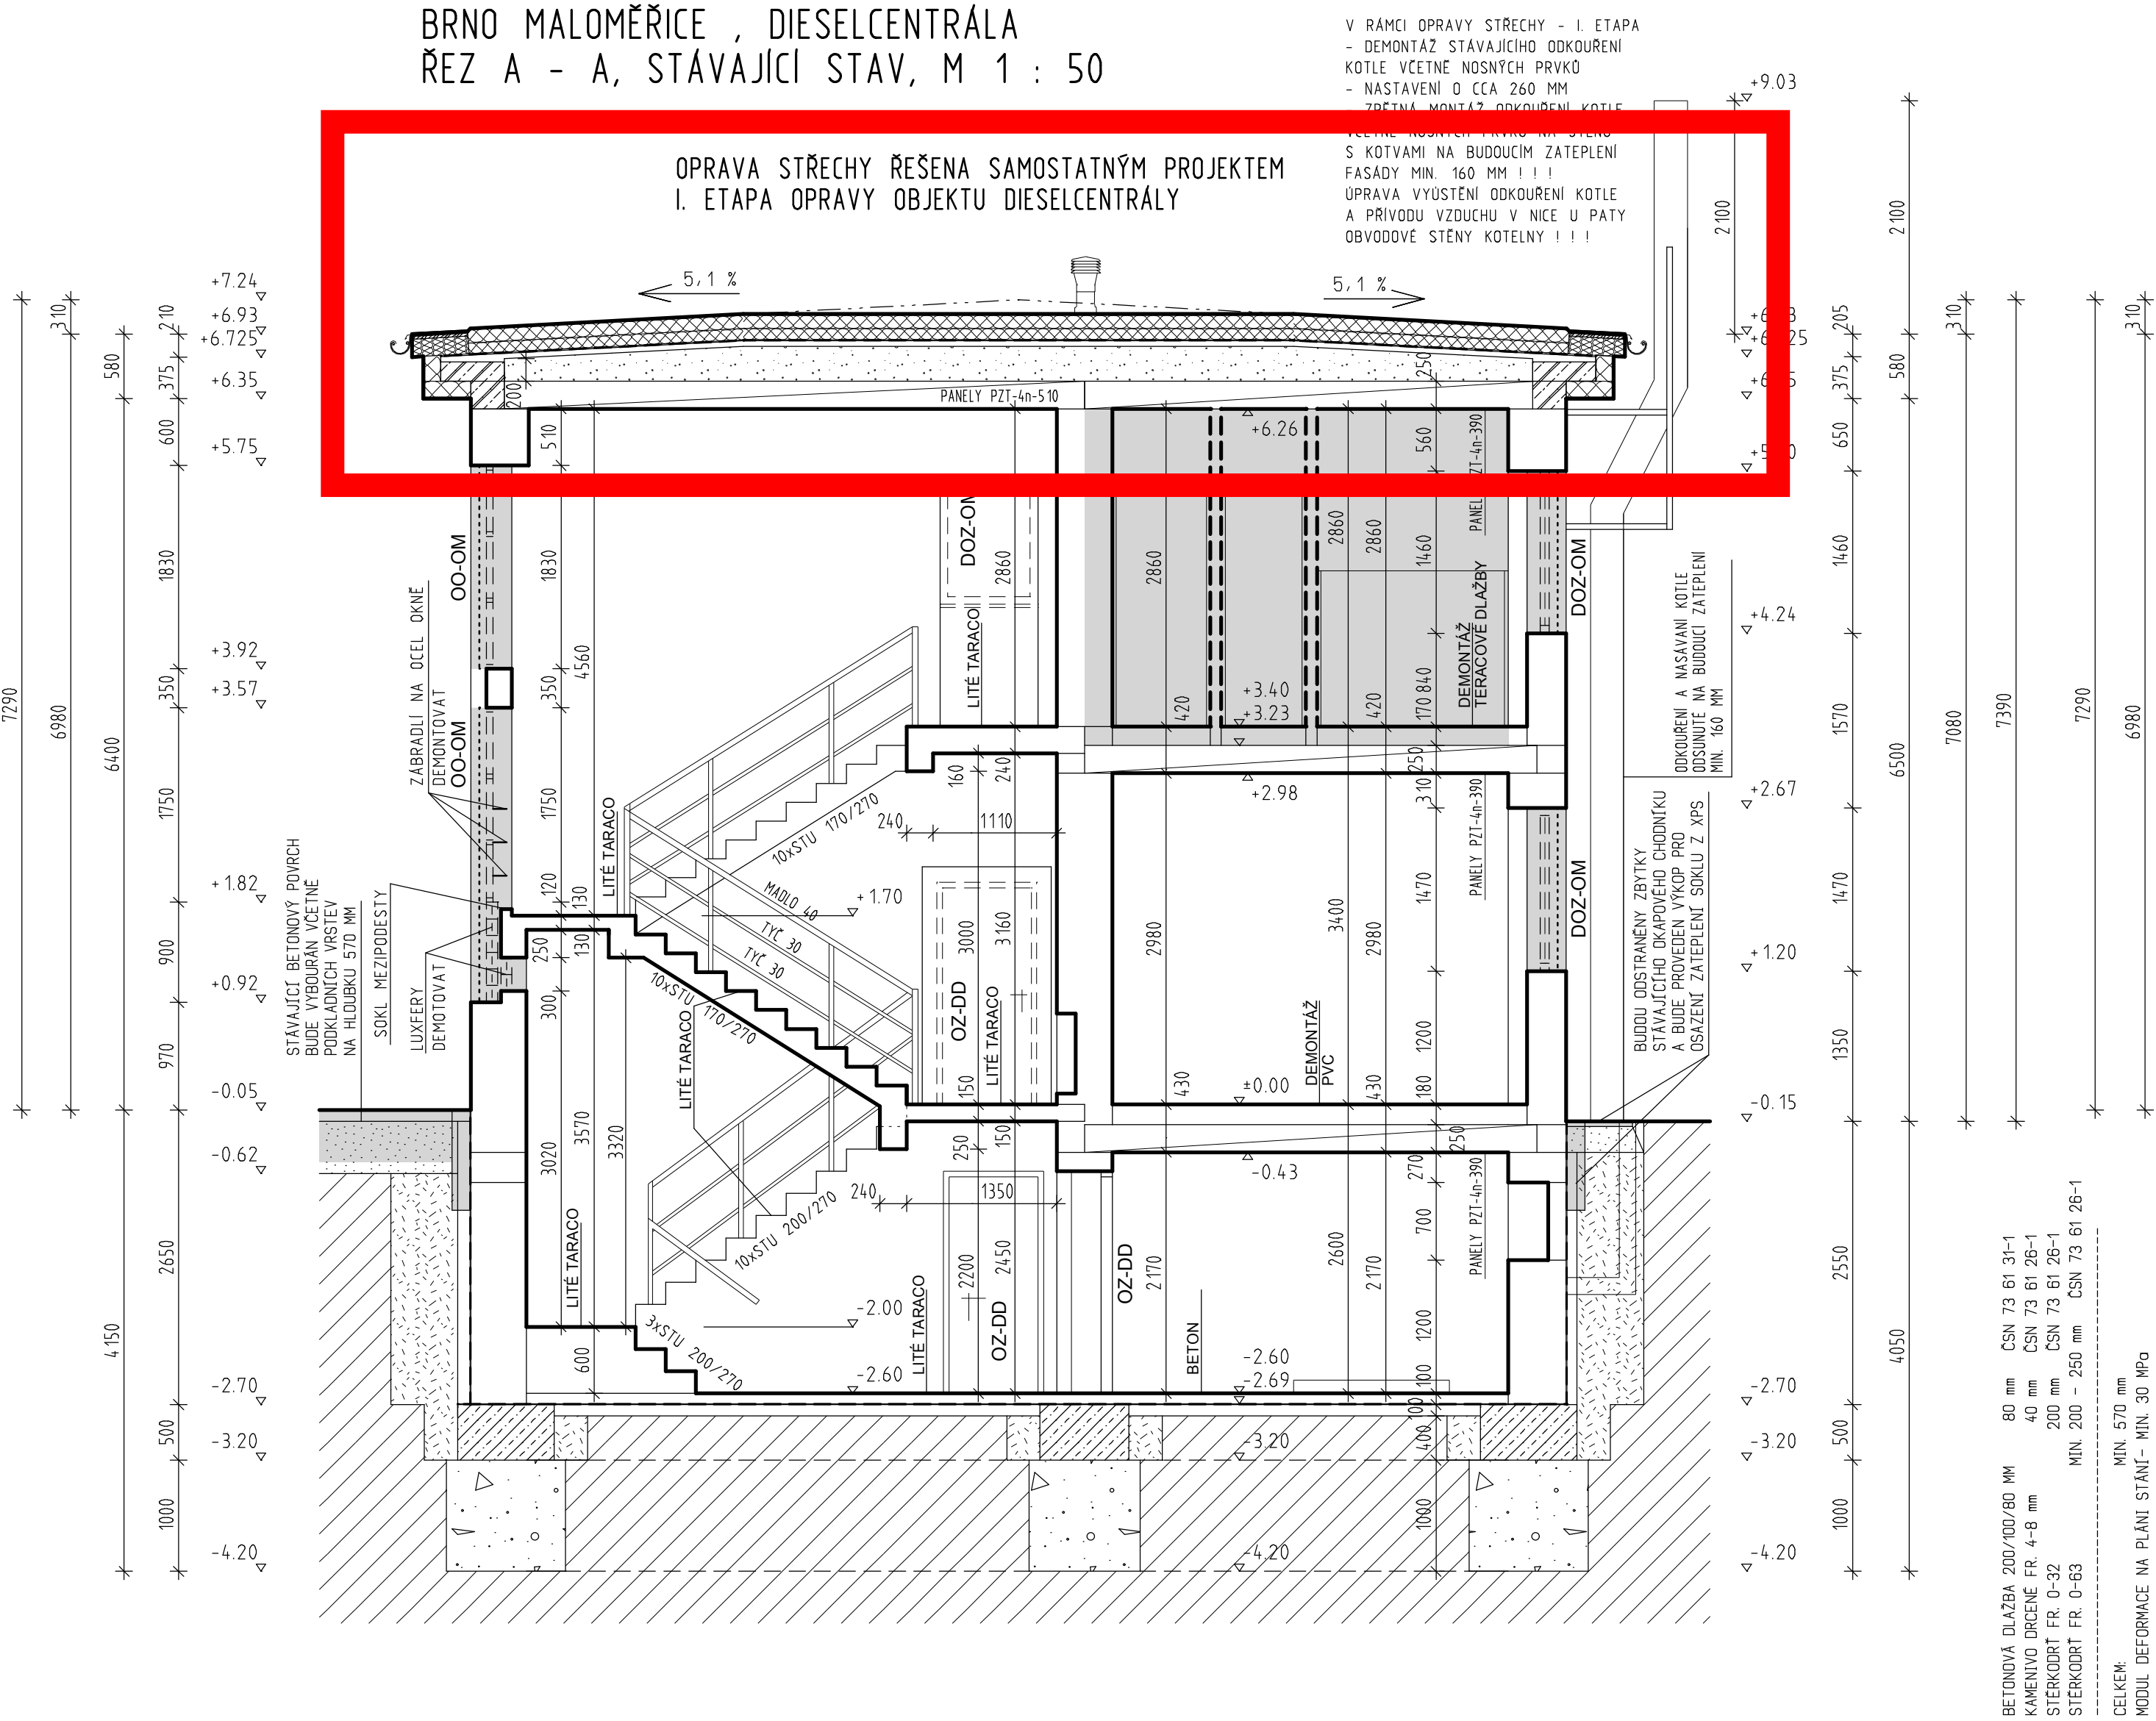

BRNO MALOMĚŘICE , DIESELCENTRÁLA  
REZ A - A, STAVEBNÍ ÚPRAVY, M 1 : 50

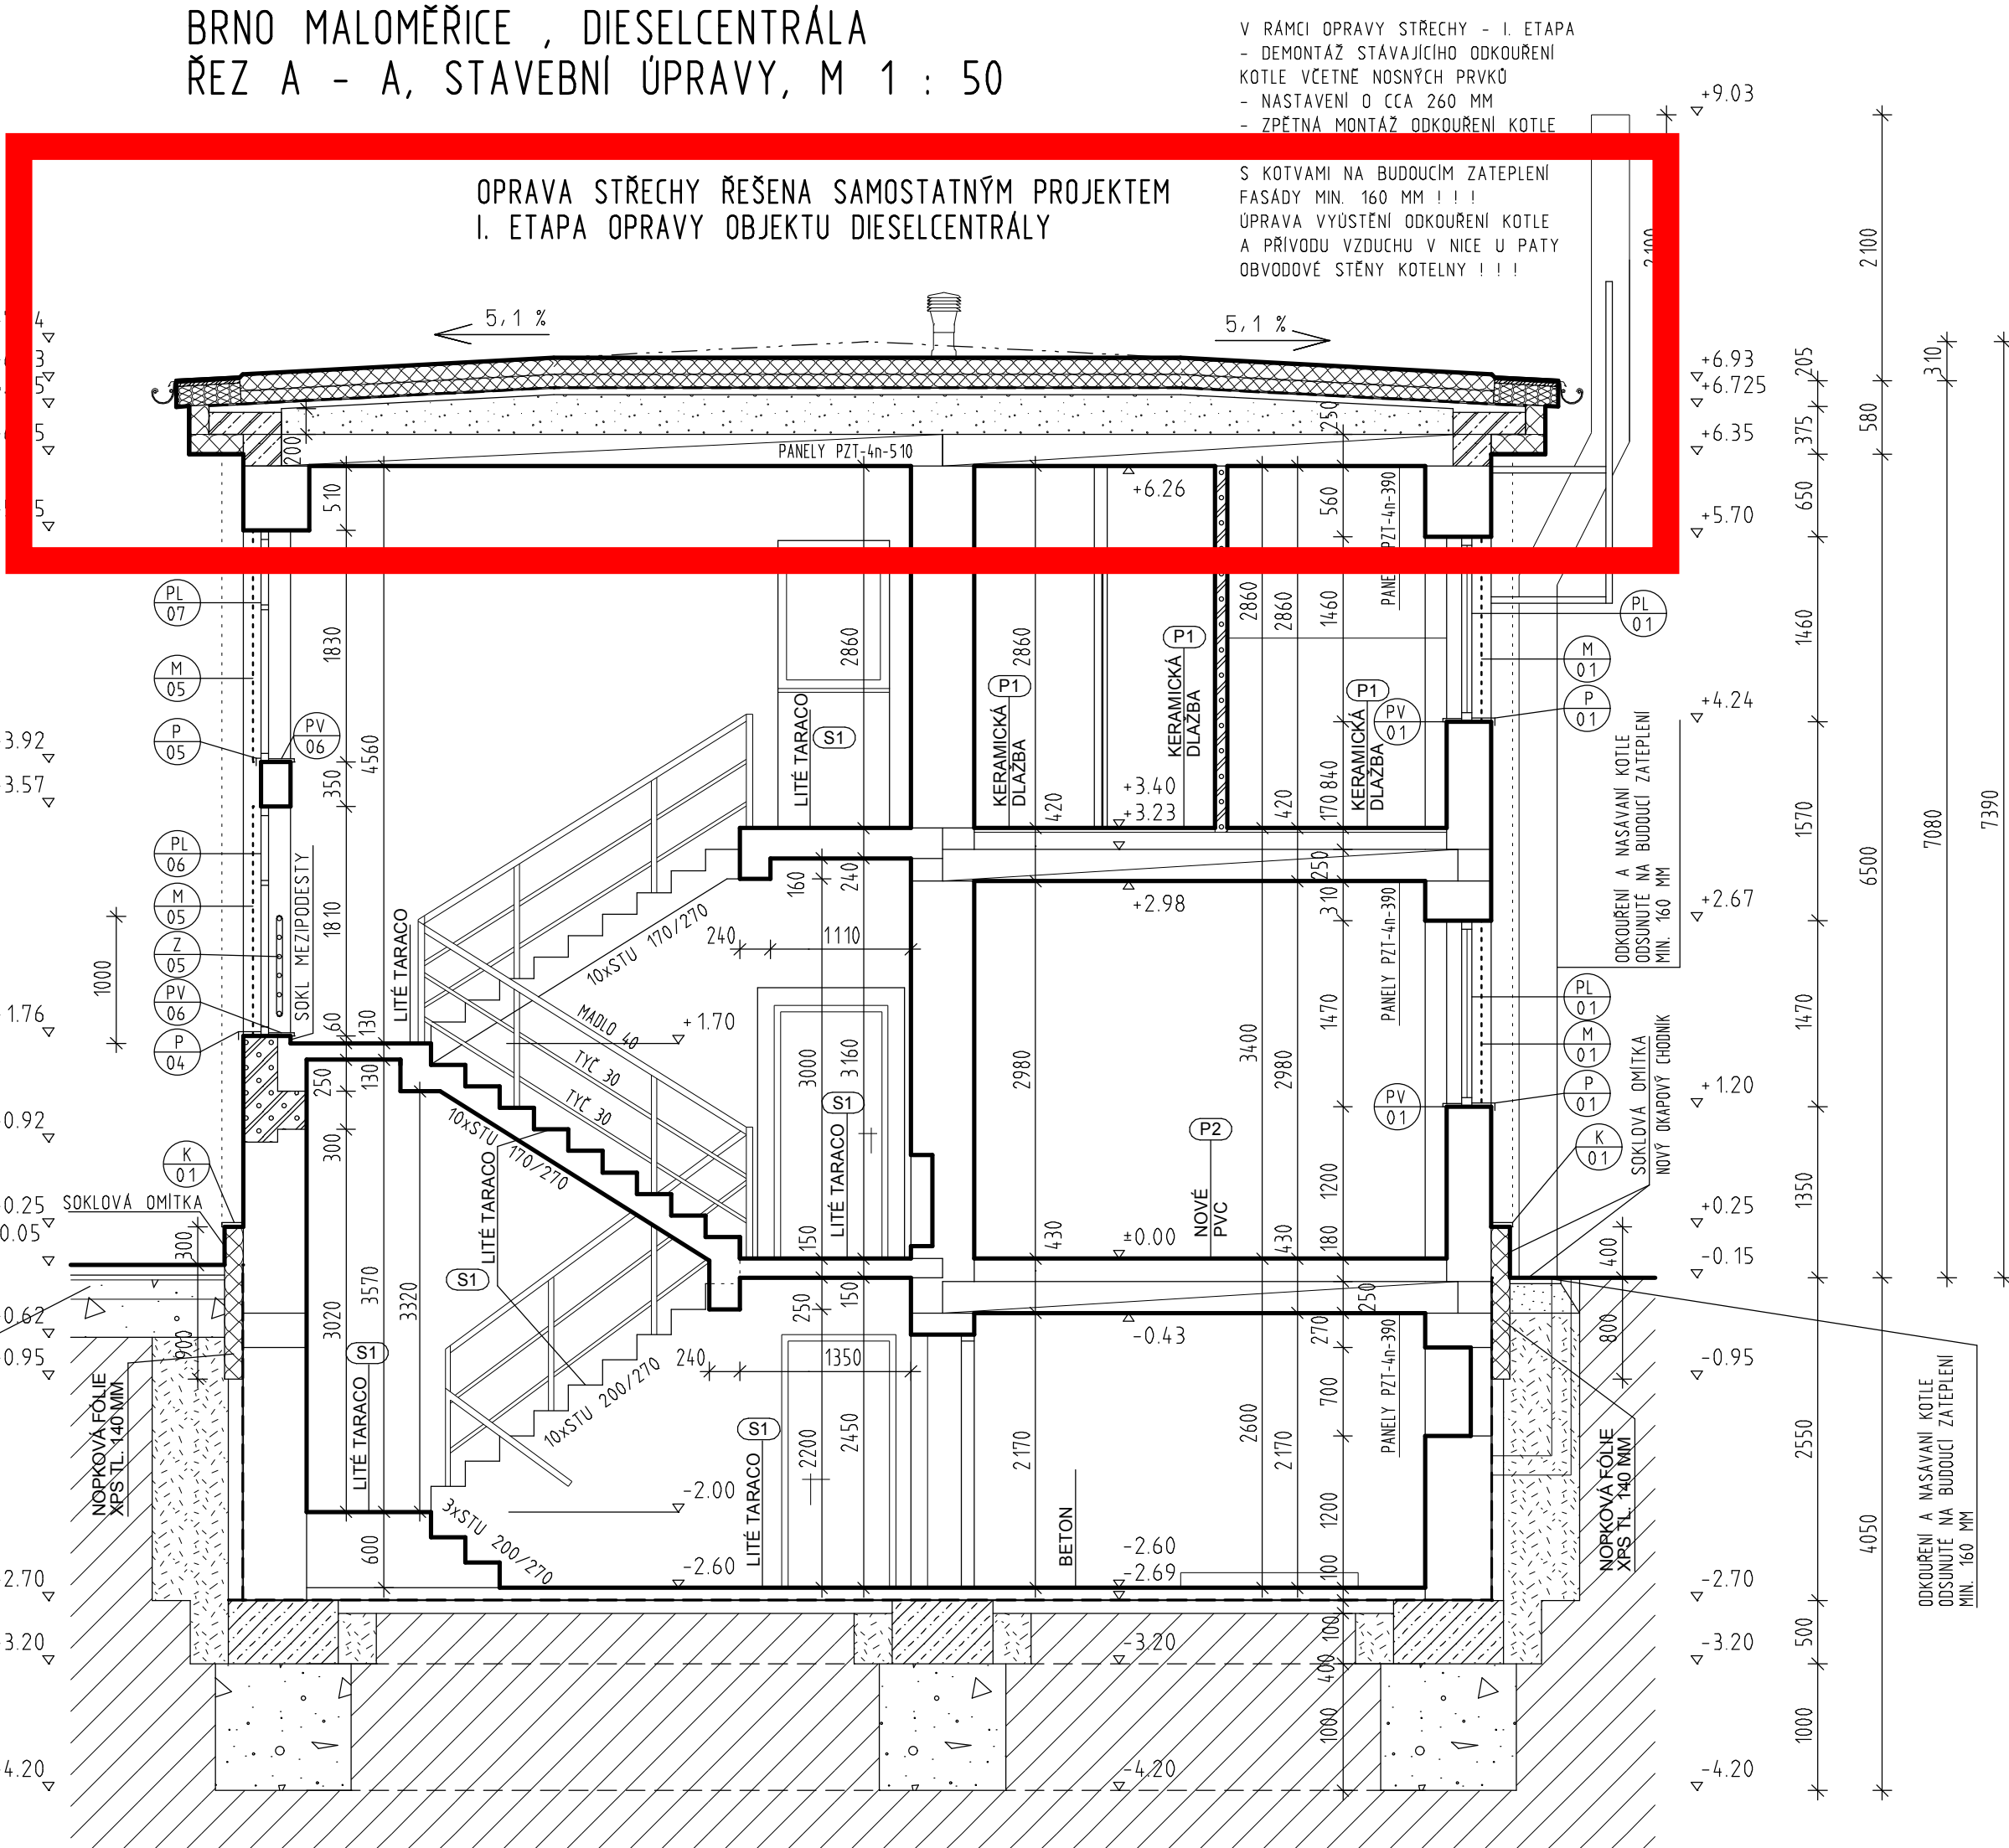

LEGENDA DEMONTOVANÝCH PRVKŮ

- OZ - OCELOVÁ ZÁRUBEŇ
- DD - DŘEVĚNÉ OKNO ZDVOJENÉ
- DOZ - DŘEVĚNÉ OKNO ZDVOJENÉ VNITRNÍ PARAPET TERACOVÝ
- OO - OKNO OCELOVÉ, JEDNODUŠE ZASKLENÉ
- OB - OKNO BETONOVÉ, JEDNODUŠE ZASKLENÉ
- OM - OCELOVÁ MŘÍŽ KOTVENÁ DO VNĚJŠÍHO OSTĚNÍ
- VŽ - VĚTRACÍ ŽALUZIE - STÁVAJÍCÍ

LEGENDA HMOT

- STÁVAJÍCÍ KONSTRUKCE Z PLNÝCH CIHEL
- STÁVAJÍCÍ KONSTRUKCE Z ŽELEZOBETONU
- STÁVAJÍCÍ KONSTRUKCE Z PROSTEHO BETONU
- ZÁSYP ZEMINOU
- STĚRKOVÉ LOŽE
- ROSTLÁ ZEMINA
- BOURANÉ KONSTRUKCE
- VYZDÍVKY Z PĚROBETONOVÝCH TVÁRNIC - P2

POZNÁMKA

- ZAKRESLENO DLE POSKYTNÝCH VÝKRESOVÝCH PODKLADŮ A VLASTNÍHO DOMĚRENÍ

+/- 0,000=212,520 - STÁVAJÍCÍ - NEMĚNÍ SE

GENERÁLNÍ PROJEKTANT PROJEKT 505, spol. s r.o. Jižní svahy 12, 621 00 Brno - Ivanovice Ing. Vladimír Res +420 608 966 283 Ing. arch. Dalibor Res +420 606 575 025		PROJEKTANT ČÁSTI PD PROJEKT 505, spol. s r.o. Jižní svahy 12, 621 00 Brno - Ivanovice Ing. Vladimír Res +420 608 966 283 Ing. arch. Dalibor Res +420 606 575 025		AUTORIZAČNÍ RAZÍTKO	
INVESTOR SPRÁVA ŽELEZNIČNÍ DOPRAVNÍ CESTY STÁTNÍ ORGANIZACE Dlážděná 1003/7 110 00 Praha 1 - Nové Město		ZODPOVĚDNÝ PROJEKTANT Ing. Vladimír Res +420 608 966 283 e-mail: r.vladimir@volny.cz		VYPRACOVAL Ing. Vladimír Res +420 608 966 283 e-mail: r.vladimir@volny.cz	
ČÁST PD D1 - ARCHITEKTONICKO-STAVEBNÍ ŘEŠENÍ		NÁZEV STAVBY BRNO MALOMĚŘICE , DIESELCENTRÁLA CELKOVÁ OPRAVA		DATUM 12 / 2018	FORMÁT 8 A 4
OBJEKT SO-01		PARC.Č 1897/52, K.Ú. BRNO - MALOMĚŘICE INVENTÁRNÍ ČÍSLO: IC6000318599		STUPĚN PD DPS	
NÁZEV PŘÍLOHY ŘEZ - A-A STÁVAJÍCÍ STAV - STAVEBNÍ ÚPRAVY		ČÍSLO ZAKÁZKY 18/639200303		MĚŘÍTKO 1 : 50	ČÍSLO PŘÍLOHY D 13