
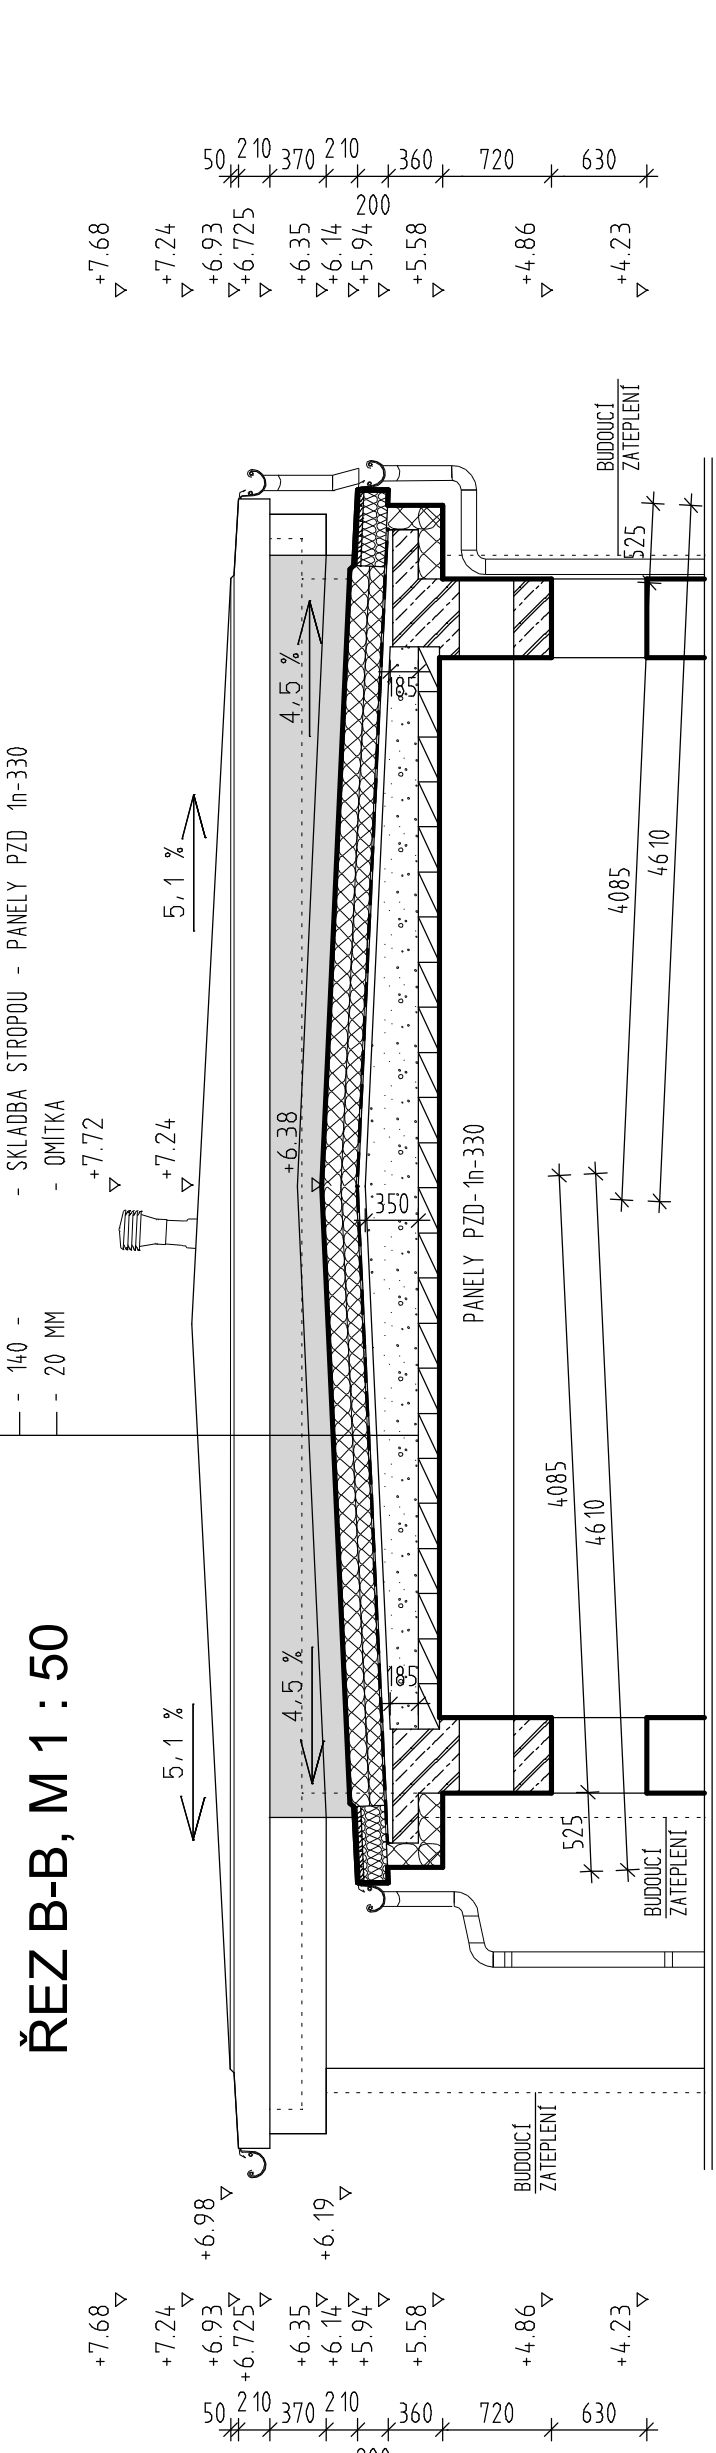
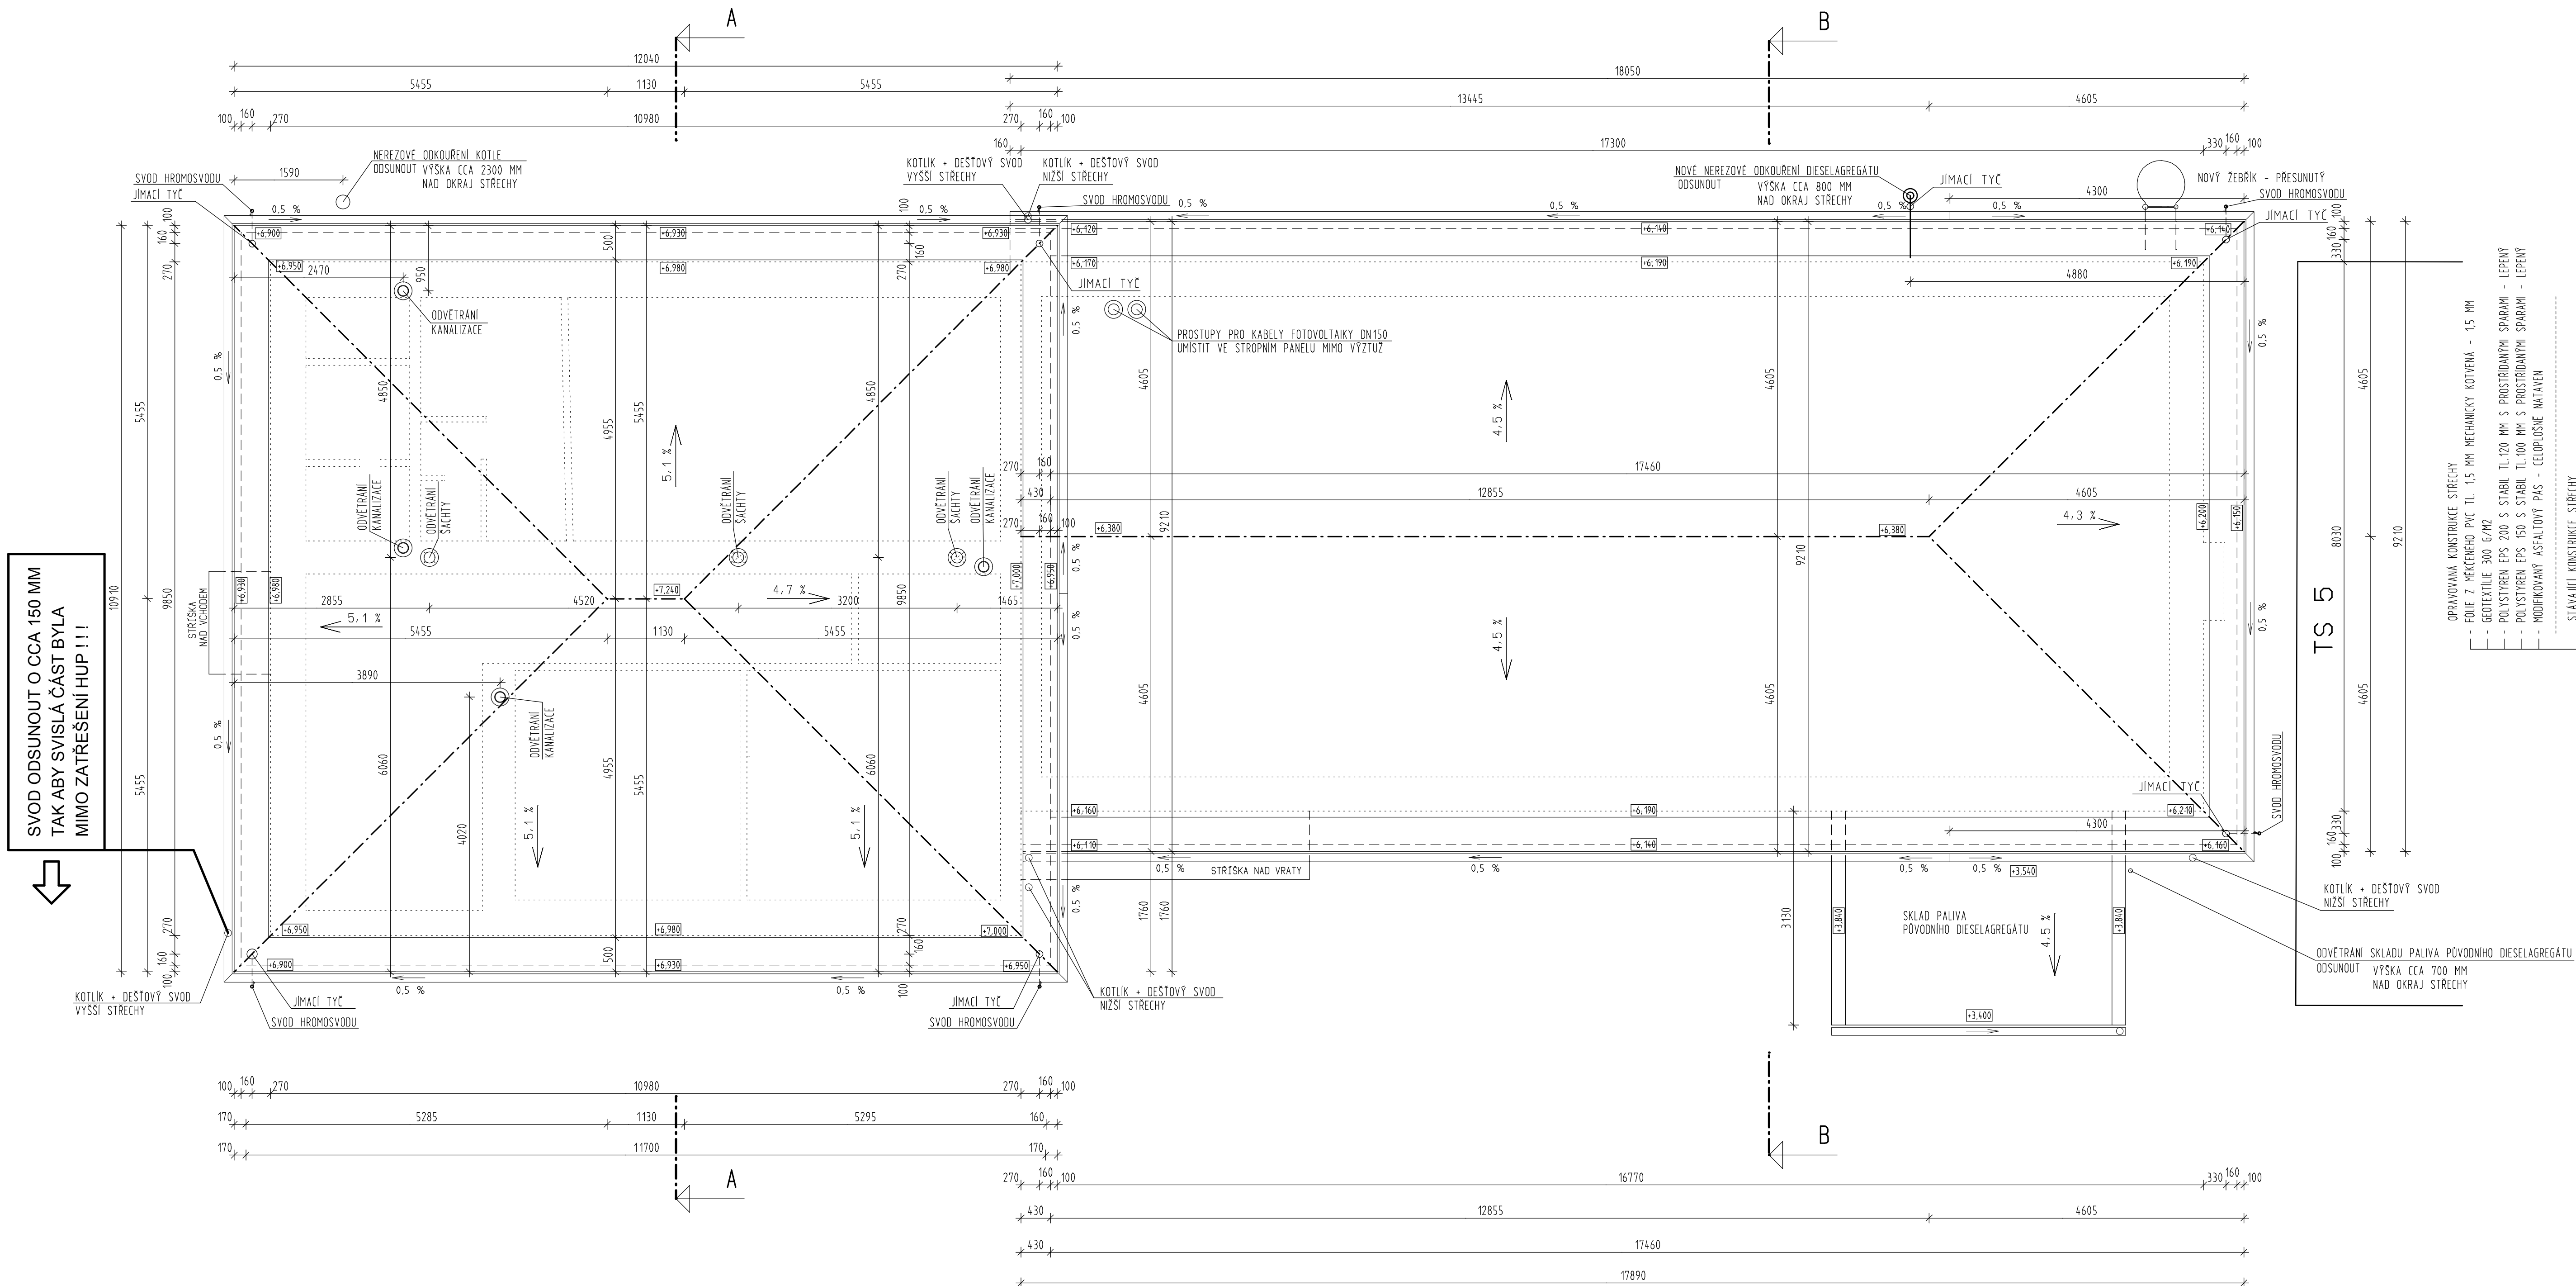


BRNO MALOMĚŘICE , DIESELCENTRÁLA  
PŮDORYS OPRAVENÉ STŘECHY, M 1 : 50

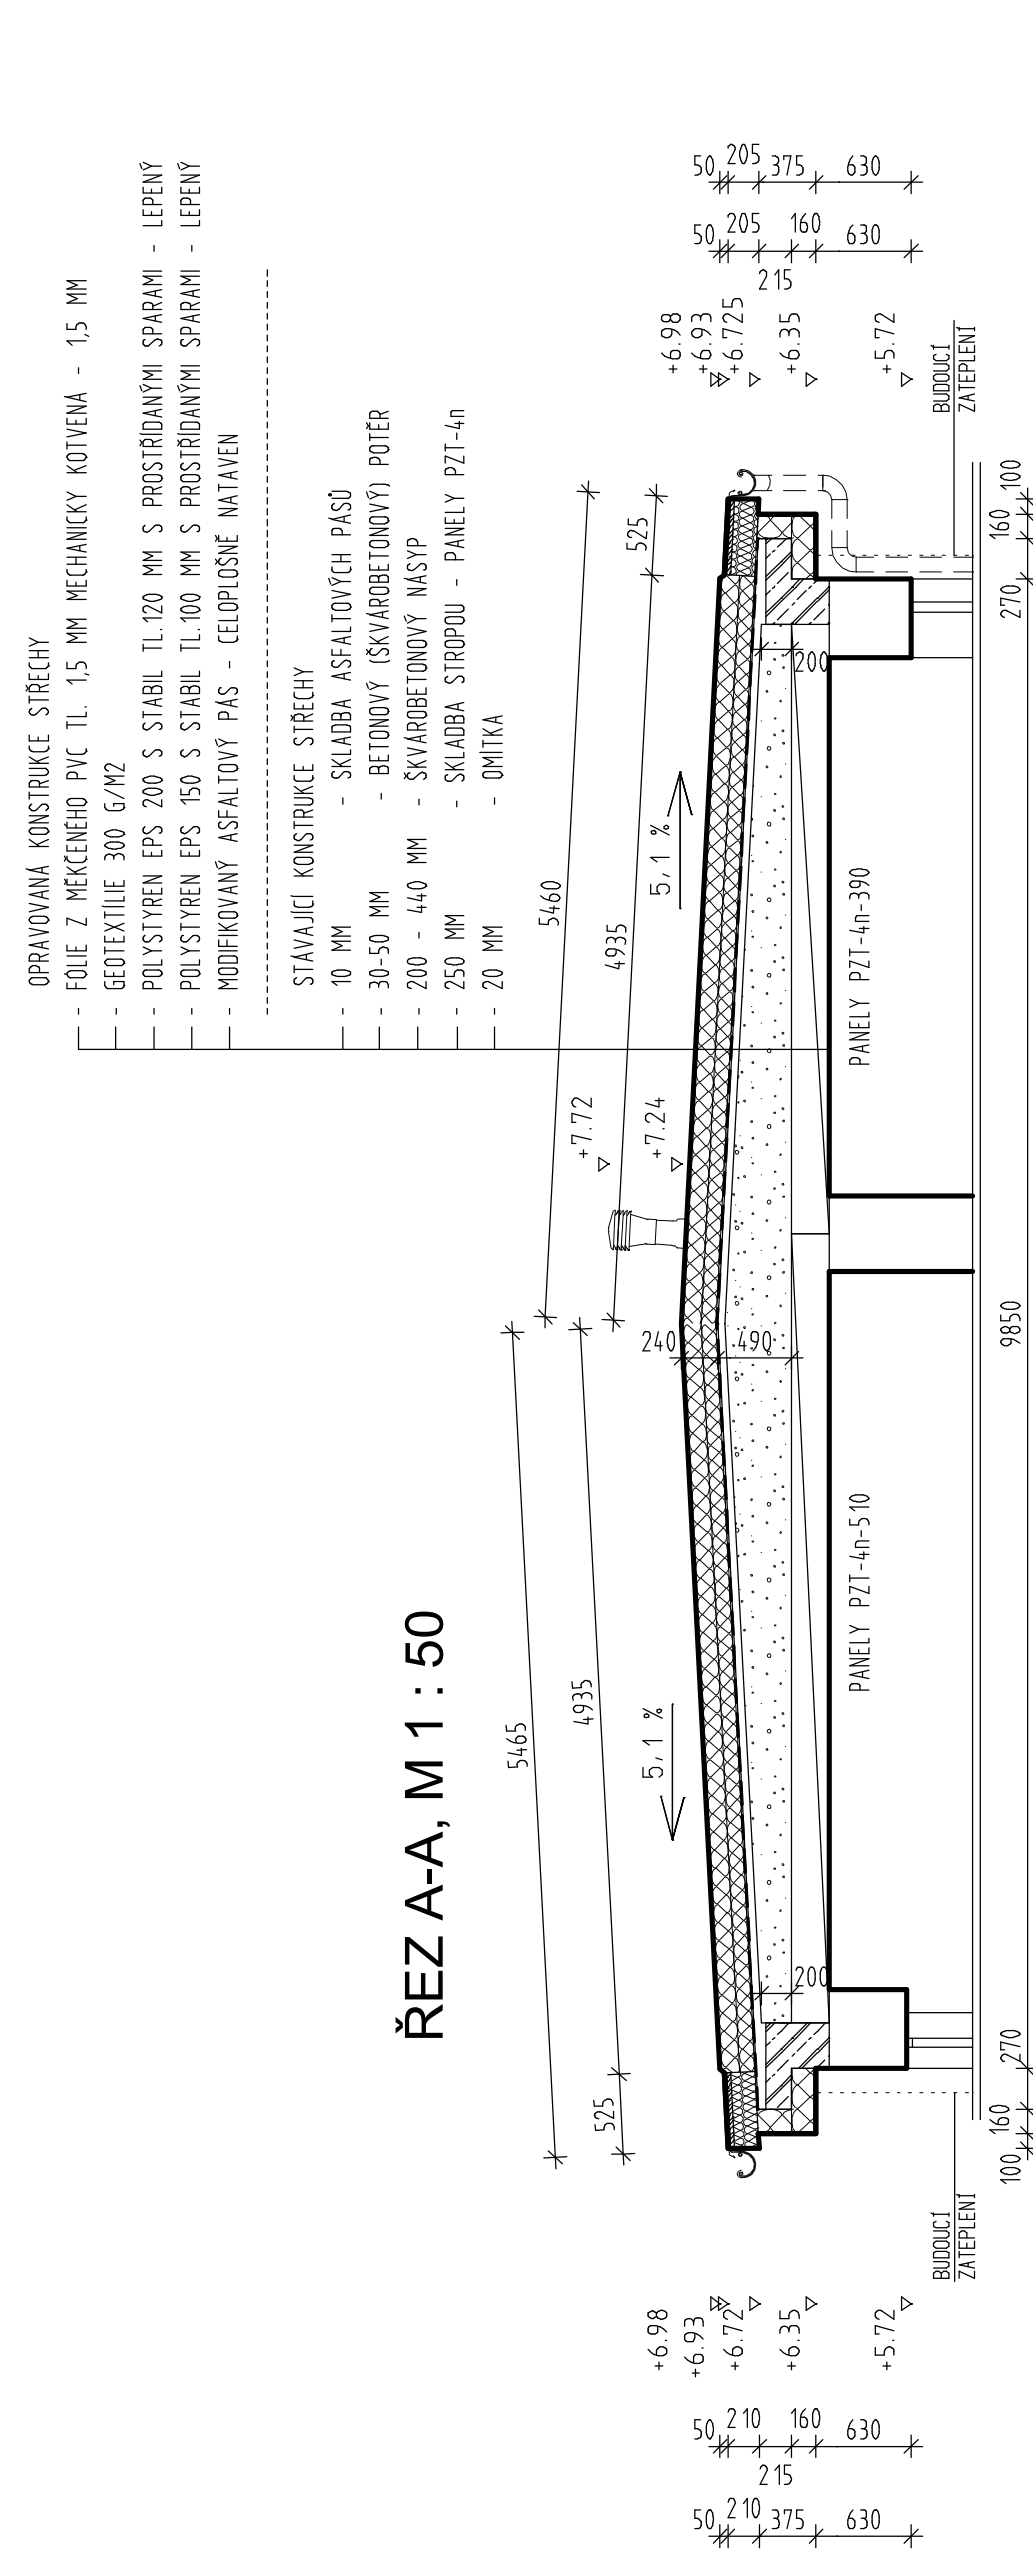

**OPRAVA STŘECHY A NOVÝ HROMOSVOD JE ŘEŠENA  
SAMOSTATNÝMI PROJEKTY  
V 1. ETAPĚ OPRAVY OBJEKTU DIESELCENTRÁLY !!**

### POZNÁMKA

- ZAKRESLENO DLE POSKYTNUTÝCH VÝKRESOVÝCH PODKLADŮ A VLASTNÍHO DOMĚŘENÍ

<b>GENÉRALNÍ PROJEKTANT</b> PROJEKT 505, spol. s r.o. Jižní svahy 12, 621 00 Brno - Ivanovice Ing. Vladimír Res +420 608 966 283 Ing. arch. Dalibor Res +420 606 575 025		<b>PROJEKTANT ČÁSTI PD</b> PROJEKT 505, spol. s r.o. Jižní svahy 12, 621 00 Brno - Ivanovice Ing. Vladimír Res +420 608 966 283 Ing. arch. Dalibor Res +420 606 575 025		<b>AUTORIZAČNÍ RAZÍTKO</b>	
<b>INVESTOR</b> SPRÁVA ŽELEZNIC STÁTNÍ ORGANIZACE Dílaždná 1003/7 110 00 Praha 1 - Nové Město		<b>ZODPOVĚDNÝ PROJEKTANT</b> Ing. Vladimír Res +420 608 966 283 e-mail: r.vladimir@volny.cz <b>VYPRACOVAL</b> Ing. Vladimír Res +420 608 966 283 e-mail: r.vladimir@volny.cz		<b>DATUM</b> 12 / 2018	
<b>ČÁST PD</b> <b>D1 - ARCHITEKTONICKO-STAVEBNÍ ŘEŠENÍ</b>				<b>STUPĚN PD</b>	
<b>NÁZEV STAVBY</b> <b>BRNO MALOMĚŘICE, DIESELCENTRÁLA CELKOVÁ OPRAVA</b>		<b>FORMÁT</b> 10 A 4		<b>ČÍSLO ZAKÁZKY</b> 18/639200303	
<b>OBJEKT</b> <b>SO-01</b>		BRNO MALOMĚŘICE, DIESELCENTRÁLA PARC.Č 1897/52, K.Ú. BRNO - MALOMĚŘICE INVENTURNÍ ČÍSLO: IC6000318599		<b>MĚŘITKO</b> 1 : 50	
<b>NÁZEV PŘÍLOHY</b> <b>VÝKRES OPRAVENÉ STŘECHY</b>		<b>ČÍSLO PŘÍLOHY</b> <b>D 12</b>			