
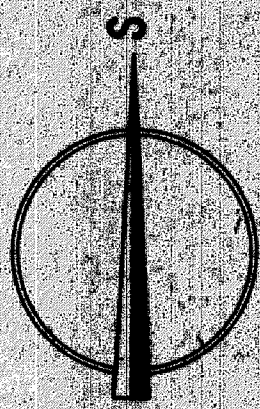


SITUACE M 1:500

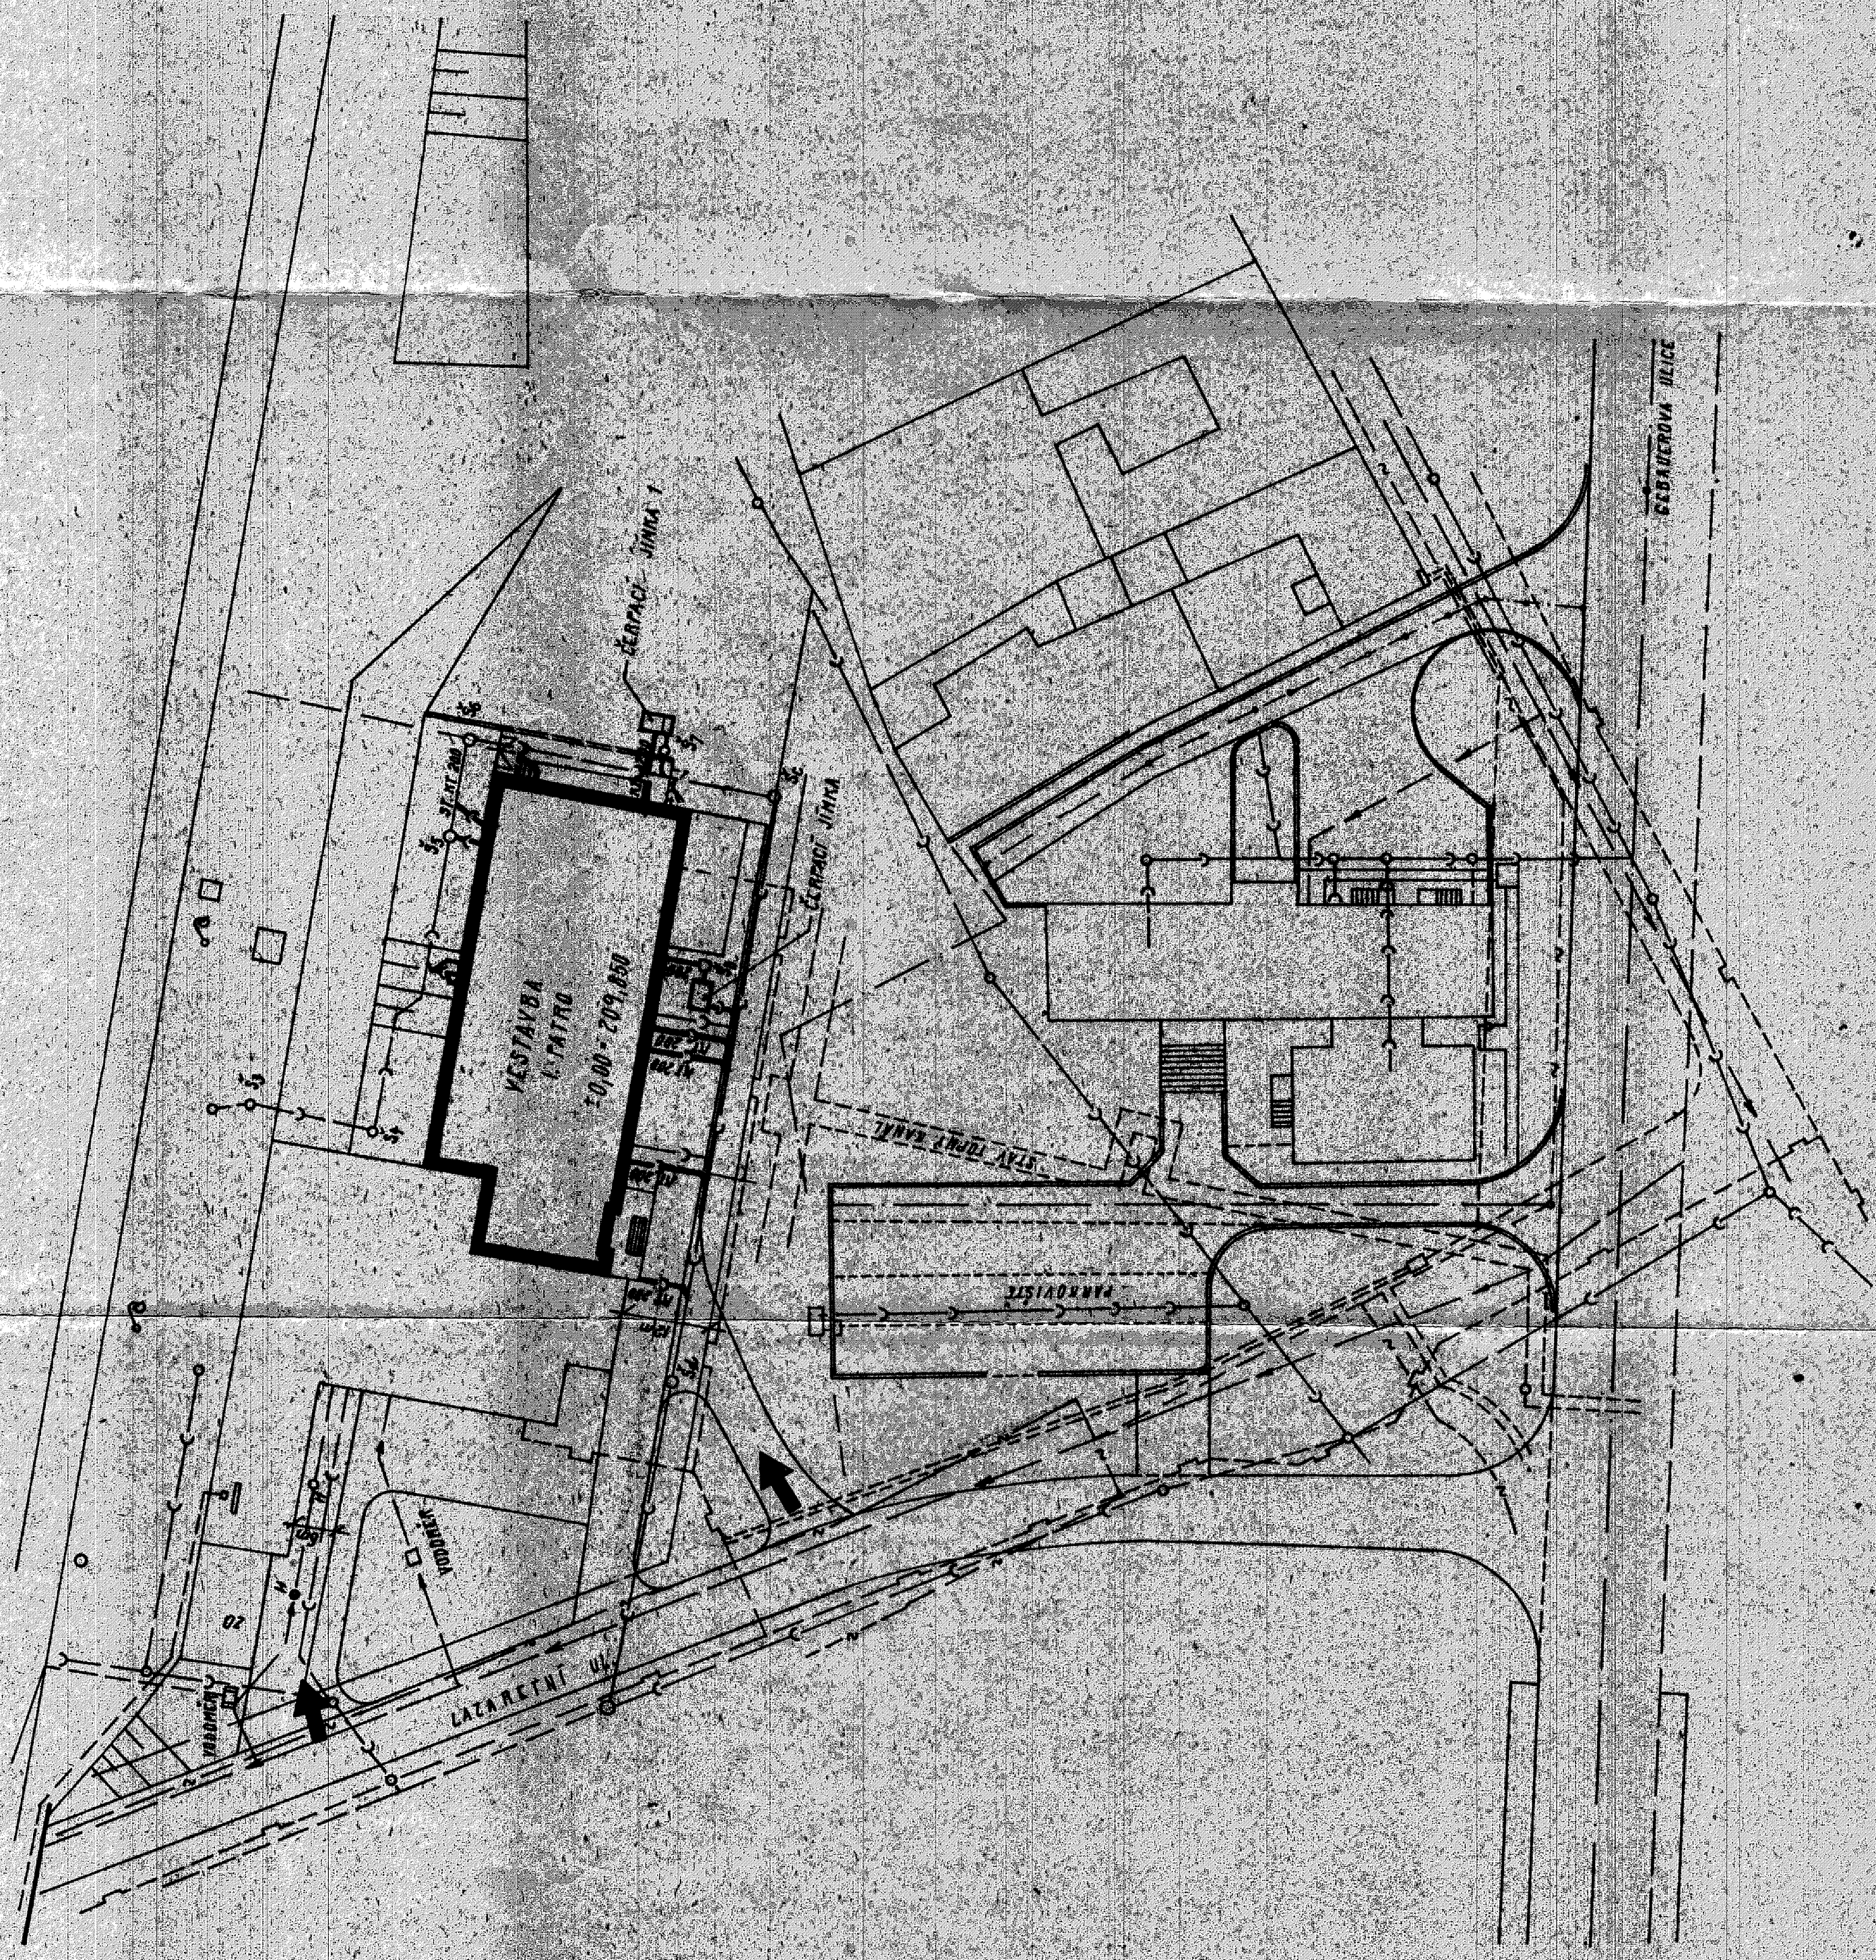

LEGENDA:

STÁVAJÍCÍ STAV

К А Н А Л И З А Ц И Я

— 2 — S D Ě L O V Á C Í H A D E L

MADEL M.N.

FLYN

0000000

NOVÝ STAV:

ADAPTOVANA ČÁST OBJEKTU

ANALIZAČNÍ PRŮP.

ASANOVAE OF FLOEENI

 $\pm 0,0 = 209,850 \text{ mm n.m.}$ [illegible]

BRNO - ŽIDENICE, PROVOZOVNÝ JAZV