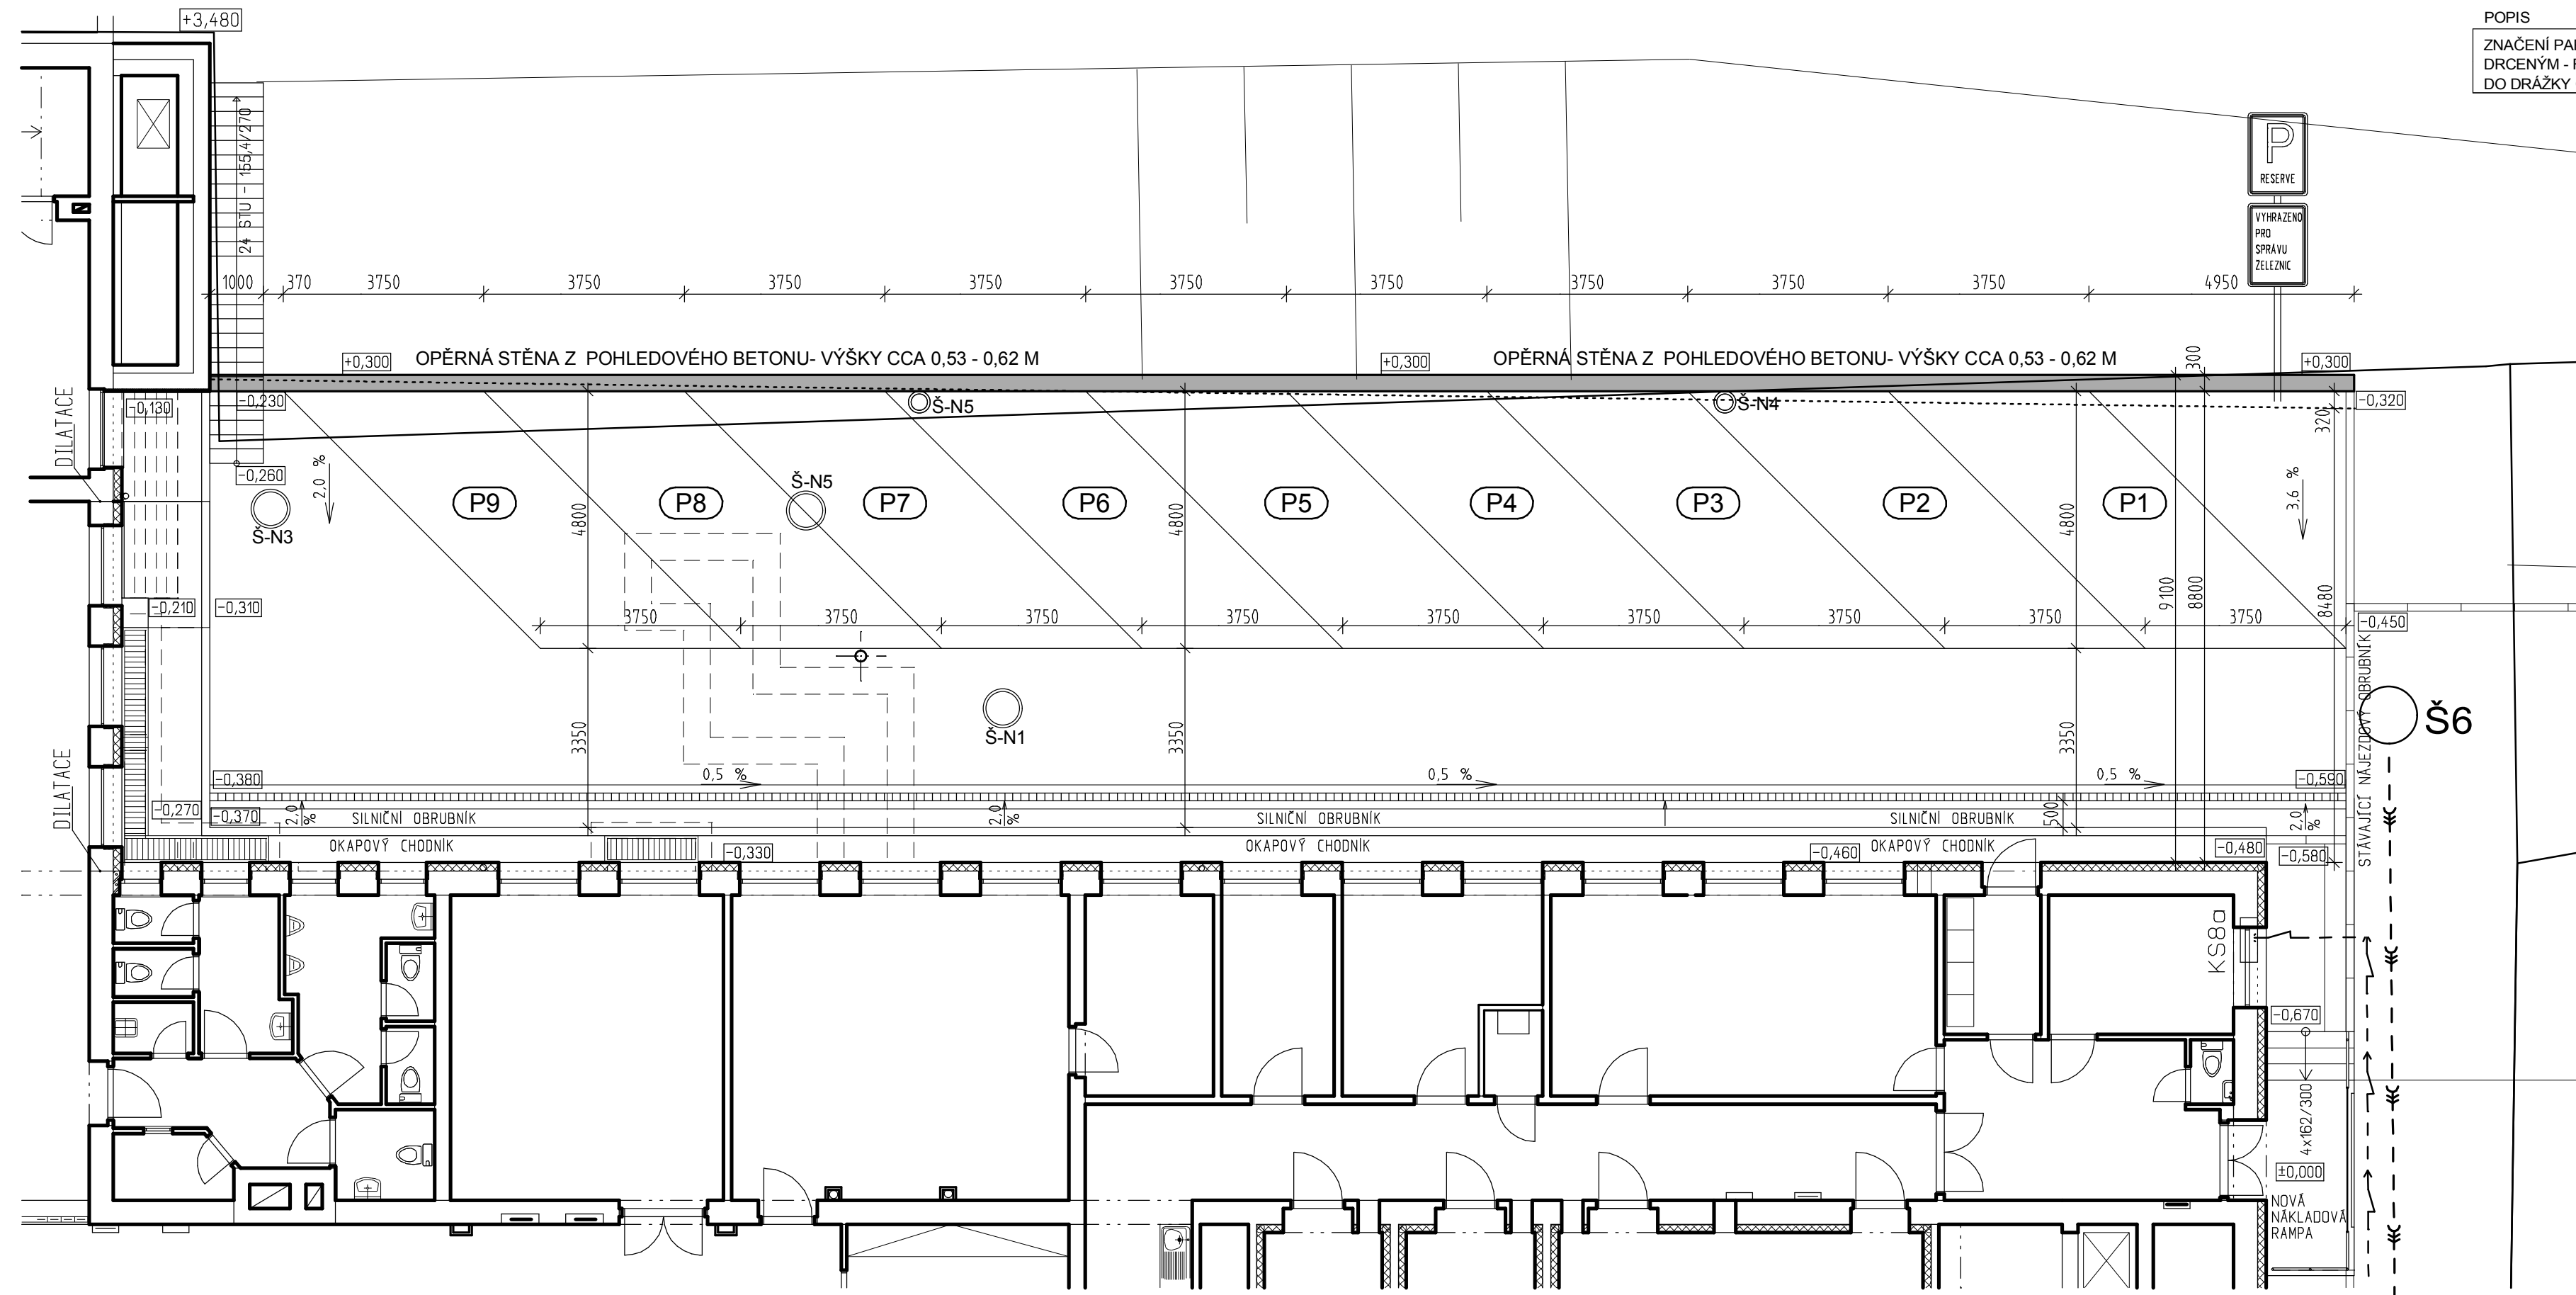


PLOCHY PARKOVIŠTĚ - ZNAČENÍ

SMĚR
BRNO HL.N.SMĚR
BRNO MALOMĚŘICE

ČÁST A


ČÁST C

ČÁST B

ČÁST A - DOPRAVA
ČÁST B - KOMERČNÍ
ČÁST C - BYTY

- NA KRAJI PARKOVIŠTĚ BUDE OSAZEN ZNAČKA IP12 (VYHRAZENÉ PARKOVÁNÍ) VČ. DODATKOVÉ TABULKY "VYHRAZENO PRO SPRÁVU ŽELEZNIC"
ZNAČKY BUDOU VELIKOSTI 500/700 MM A BUDOU OSAZENY NA OCELOVÉM POZINKOVANÉM SLOUPKU CELKOVÉ VÝŠKY 3,5 M VČETNĚ MONTÁŽNÍ PATKY A BETONOVÉHO ZÁKLADU.
- VODOROVNÉ ZNAČENÍ V CELKOVÉ DÉLCE 102 BM BUDE VE ZPEVNĚNÉM KAMENIVU VYZNAČENO BÍLÝM ŠTĚRKEM VSYPANÝM DO DRÁŽKY CCA 50/50 MM PROVEDENÉ VE ZHUTNĚNÉM KAMENIVU.
VRSTVA ZHUTNĚNÉHO KAMENIVA BUDE PO PROVEDENÍ ZNAČENÍ ZNOVU ZHUTNĚNA VIBRAČNÍ DESKOU.

JE NUTNÉ VŽDY OVĚŘIT SKUTEČNÉ ROZMĚRY !!

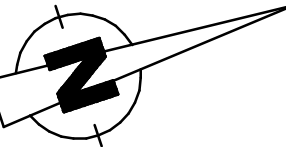

[+/- 0,000=205,760] - STÁVAJÍCÍ-NEMĚNÍ SE

GENERÁLNÍ PROJEKTANT PROJEKT 505, spol. s r.o. Jižní svahy 12, 621 00 Brno - Ivanovice Ing. Vladimír Res +420 608 966 283 Ing. arch. Dalibor Res +420 606 575 025		PROJEKTANT ČÁSTI PD PROJEKT 505, spol. s r.o. Jižní svahy 12, 621 00 Brno - Ivanovice Ing. Vladimír Res +420 608 966 283 Ing. arch. Dalibor Res +420 606 575 025		AUTORIZAČNÍ RAZÍTKO	
INVESTOR SPRÁVA ŽELEZNIC STÁTNÍ ORGANIZACE Dlážďená 1003/7 110 00 Praha 1 - Nové Město		ZODPOVĚDNÝ PROJEKTANT Ing. Vladimír Res +420 608 966 283 e-mail: r.vladimir@volny.cz			
		VYPRACOVAL Ing. Vladimír Res +420 608 966 283 e-mail: r.vladimir@volny.cz		DATUM 10/2020	
ČÁST PD D 1.1 - ARCHITEKTONICKO - STAVEBNÍ ŘEŠENÍ				STUPĚN PD DPS PROJEKT (P)	
NÁZEV STAVBY BRNO ŽIDENICE, BUDOVA ZASTÁVKY - OPRAVA VNĚJŠÍCH PLOCH LAZARETNÍ 610/11, 615 00 BRNO - ŽIDENICE PARC.Č 5882, , K.Ú. BRNO - ŽIDENICE				FORMÁT 4 A 4	
				ČÍSLO ZAKÁZKY 20/639200798	
OBJEKT	BUDOVA ZASTÁVKY - BRNO ŽIDENICE LAZARETNÍ 610/11, 615 00 BRNO - ŽIDENICE PARC.Č 5882, , K.Ú. BRNO - ŽIDENICE			MĚŘÍTKO 1 : 100	
NÁZEV PŘÍLOHY VYZNAČENÍ PARKOVACÍCH STÁNÍ				ČÍSLO PŘÍLOHY D 19	