

Legenda

- + Referenční body
- Rozsah stavby
- Budovy

 > 35.0 dB	 > 65.0 dB
 > 40.0 dB	 > 70.0 dB
 > 45.0 dB	 > 75.0 dB
 > 50.0 dB	 > 80.0 dB
 > 55.0 dB	 > 85.0 dB
 > 60.0 dB	

Popis

Rekonstrukce ŽST Turnov - hluková studie pro období výstavby

Denní (06:00 - 22:00) rozložení pásem ekvivalentních
hladin akustického tlaku A ve výšce 4 m při
maximální zátěži v období výstavby - stacionární
zdroje


Varianta bez instalace PHS

Zpracovatel

ND Con s.r.o. www.ndcon.cz
Datum: Prosinec 2021

Měřítko: 1:5 000

Mapový podklad © Český úřad
ze měřičského a katastrálního

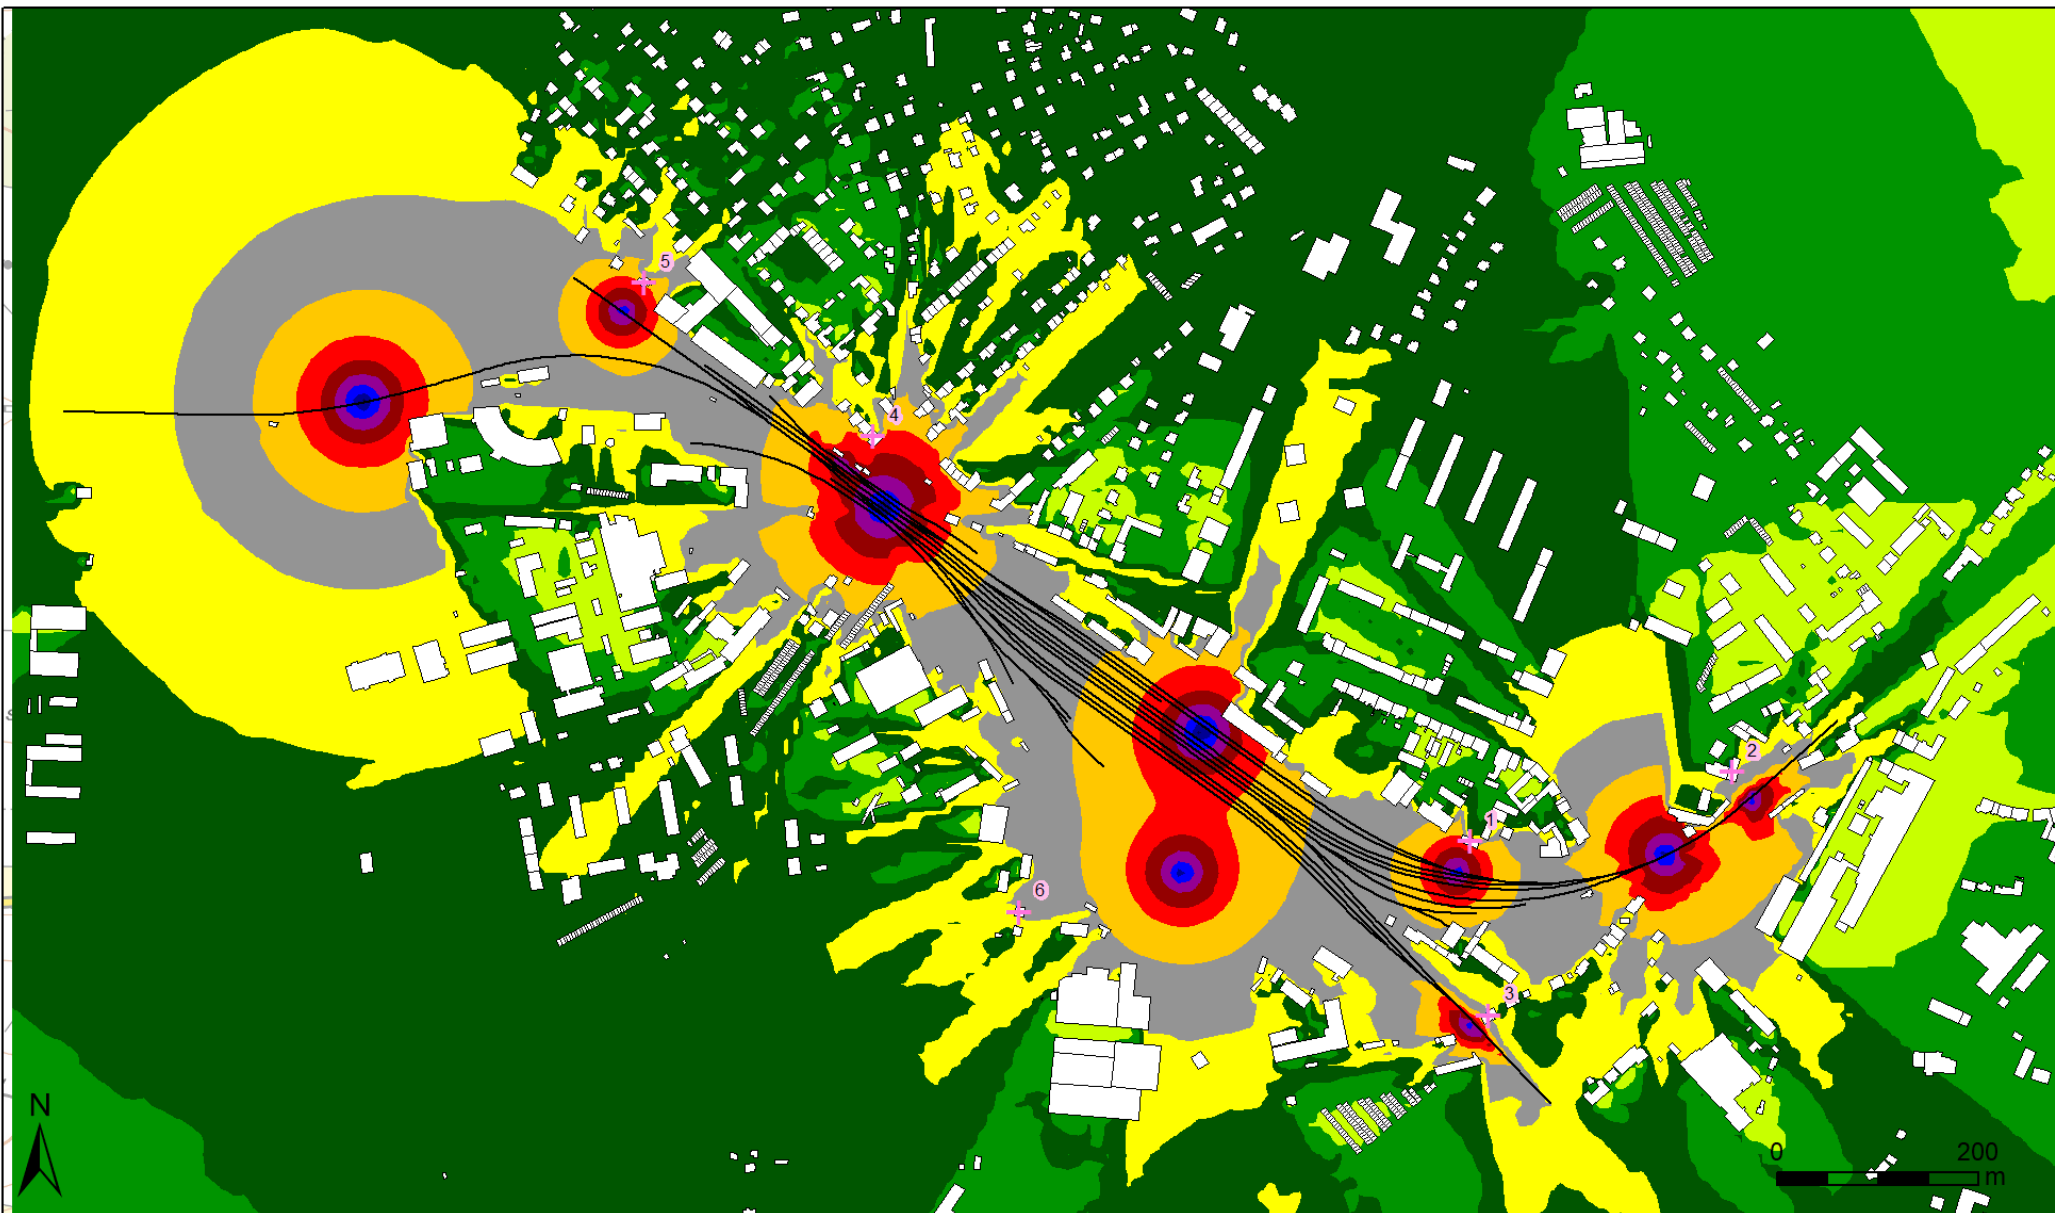

<div>Legenda</div> <div><div><div><div></div><div>Referenční body</div></div><div><div></div><div>Rozsah stavby</div></div><div><div></div><div>Budovy</div></div></div><div><div><div><div></div><div>> 35.0 dB</div></div><div><div></div><div>> 40.0 dB</div></div><div><div></div><div>> 45.0 dB</div></div><div><div></div><div>> 50.0 dB</div></div><div><div></div><div>> 55.0 dB</div></div><div><div></div><div>> 60.0 dB</div></div><div><div><div></div><div>> 65.0 dB</div></div><div><div></div><div>> 70.0 dB</div></div><div><div></div><div>> 75.0 dB</div></div><div><div></div><div>> 80.0 dB</div></div><div><div></div><div>> 85.0 dB</div></div></div></div></div><div><div>Popis</div><div><div>Rekonstrukce ŽST Turnov - hluková studie pro období výstavby</div><div><div>Denní (06:00 -22:00) rozložení pásem ekvivalentních hladin akustického tlaku A ve výšce 4 m při maximální zatížení v období výstavby - stacionární zdroje</div><div>Varianta s instalací PHS u zatížených referenčních bodů</div></div></div></div><div><div>Zpracovatel</div><div><div>ND Con s.r.o. www.ndcon.cz Datum: Prosinec 2021 Měřítko: 1:5 000</div><div>Mapový podklad © Český úřad zeměměřičský a katastrální</div></div></div></div>
--