



LEGENDA

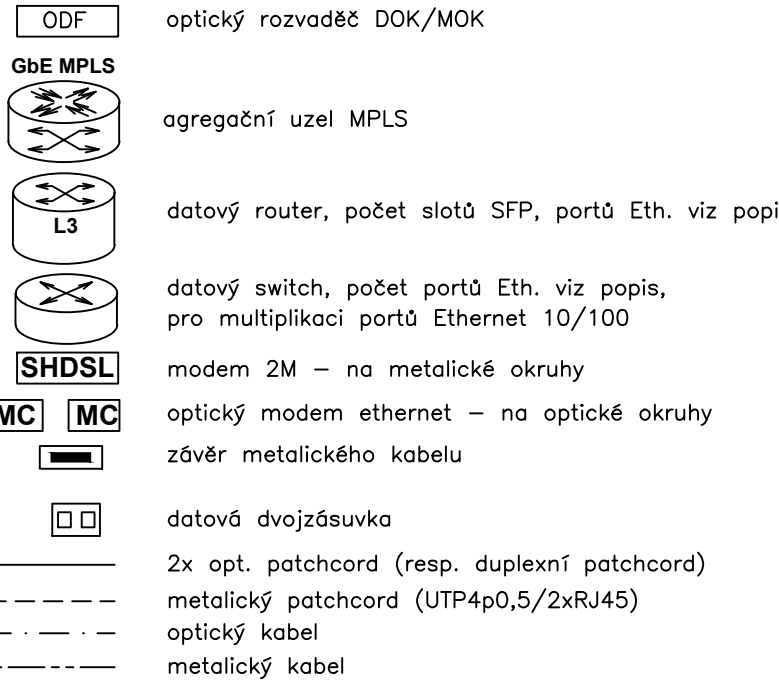

- stávající sdělovací zařízení beze změny
- stávající sdělovací zařízení demontované a v novém stavu nevyužívané (PS 11-02-81)
- stávající sdělovací zařízení demontované v rámci jiných PS a SO
- stávající sdělovací zařízení, přemístěné a využívané v novém stavu v jiné lokalitě
- stávající sdělovací zařízení, přemístěné a využívané v provizorním a následně v novém stavu
- nové sdělovací zařízení pouze pro zajištění provizorního stavu, následná demontáž
- nové sdělovací zařízení - nový stav, nebo provizorní a následně nový stav
- ostatní sdělovací a jiné zařízení - upravované a doplňované v rámci ostatních PS a SO a jiných staveb

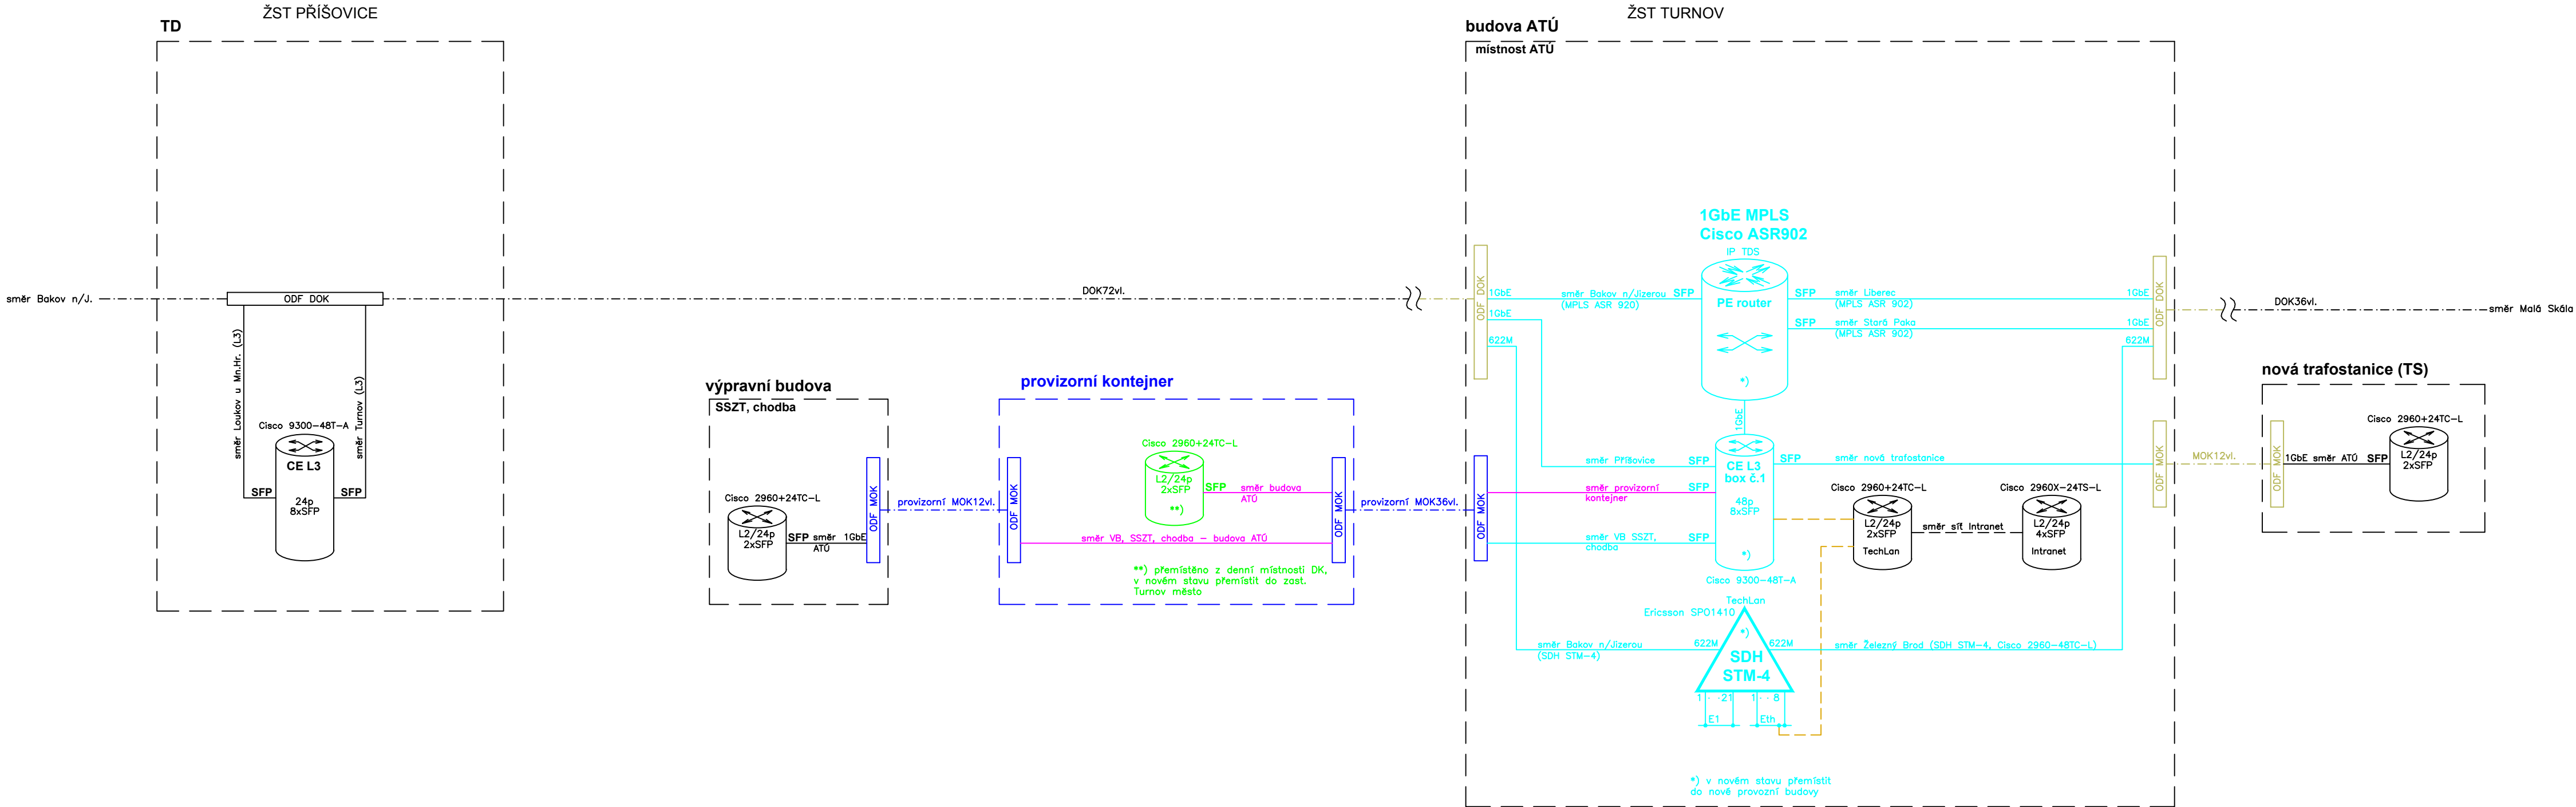

TDS a TechLan  
Provizorní stav

		Ministerstvo dopravy Státní fond dopravní infrastruktury	
Jiná ověření:		Paré:	
Orientační schéma:		Razítko oprávněné osoby:	
Revize:		Datum:	
Datum:		Popis:	
Kontrola:		Datum:	
000		30.11.2022	
Dokumentace pro územní řízení povolení k čístopisu		Ing. Tomáš Matula	
Stavebník/Investor:		Správa železnic, státní organizace	
Adresa:		Dlážděná 1003/7, 110 00 Praha 1	
Zástupce investora:		Stavební správa západ	
Adresa:		Sokolovská 1995/278, 190 00 Praha 9	
Zhotovitel díla:		PROJEKT servis spol. s r.o.	
Adresa:		U Elektry 830/2b, 198 00 Praha 9	
Kontakt:		T: +420 281 090 860 E: firma@projekt-servis.cz	
Zhotovitel objektu:		SUDOP BRNO, spol. s r.o.	
Adresa:		Kounicova 26, 611 36 Brno	
Kontakt:		T: +420 972 625 804 E: sudop@sudop-brno.cz	
Hlavní projektant (HIP):		Ing. Martin Koudelka	
Specialista:		Ing. Josef Naništa	
Název stavby/akce:		Rekonstrukce žst. Turnov	
Označení investora:		S631700077	
Označení zhotovitele:		ZAK-2021-13	
Název části:		Sdělovací zařízení	
Označení části:		D.1.2.1	
Název objektu/díle části:		ŽST Turnov, přenosový systém	
Označení objektu/komplexu:		PS 00-02-81	
Název přílohy:		Blokové schéma přenosové sítě TechLan a TDS, provizorní stav	
Název díle části přílohy:		Číslo přílohy: 2.1.08	
Odpovědný projektant:		Zpracovatel přílohy:	
Ing. Josef Naništa		Měřítka: -	
Kraj:		Formáty: 5 x A4	
Liberecký		TUDU: 105110	
viz textová část		Smluvní datum zpracování: 30.11.2022	
Označení investora:		Stupeň dokumentace:	
Stupeň dokumentace:		Číslo:	
Objekt:		Příloha:	
Podoblet:		Revize:	
[Prostor pro další informace]			