


SITUACE ŽELEZNIČNÍ SPODEK KM 102,900-103,600
M1:500



LEGENDA NOVÁ SITUACE:		LEGENDA STÁVAJÍCÍ SITUACE:	
	NOVÝ ŽELEZNIČNÍ SVRŽEK		SVRŽEK
	SMĚROVÁ A VÝŠKOVÁ ÚPRAVA KOLEJE		KANALIZACE
	POZEMNÍ KOMUNIKACE, HRANY DRAŽNÍCH OBJEKTŮ atd.		SĚLOVACÍ KABEL - PODZEMNÍ
	HRANY NOVÝHO TERÉNU		SĚLOVACÍ KABEL - NADZEMNÍ
	RUŠENÉ KOLEJE / DEMOLICE		SLABOPROUDÝ KABEL NN - PODZEMNÍ
	SOUVISÍCÍ STAVĚNÍ OBJEKTY NEBO STAVBY		SLABOPROUDÝ KABEL VN - PODZEMNÍ
	PROTLUKOVÉ STĚNY, GABIONY, OPĚRNÉ A ZARUBNÍ ZDI		EDV KABEL
	TRATVIDY		NTL PLYNOVOD
	SVODNÉ POTRUBÍ		STL PLYNOVOD
	TRATVIDO NAD SVODEM		
	ZPEVNĚNÉ A NEZPEVNĚNÉ PŘÍKOPY		
	VYZNAČENÍ A ČÍSLO PŘÍČNÉHO ŘEZU (VPR, PR)		
	DROBNÁ ARCHITEKTURA		
LEGENDA OSTATNÍ SITUACE:		LEGENDA STÁVAJÍCÍ SITUACE:	
	HRANICE KATASTRÁLNÍHO ÚZEMÍ		stávající koleje
	LEGENDA NOVÝCH INŽENÝRSKÝCH SÍTÍ:		stávající stavby
	KANALIZACE		hranice pozemků dle ÚP
	SĚLOVACÍ KABEL - PODZEMNÍ		hranice a číslo pozemků/stavby dle katastru
	SLABOPROUDÝ KABEL NN - PODZEMNÍ		
	EDV KABEL		
	KANALIZACE - OCHRANA		
	VODOVODY - OCHRANA		
	PLYNOVODY - OCHRANA		
	SLABOPROUDÉ VEDENÍ - OCHRANA		
	SLABOPROUDÉ VEDENÍ - PŘELOŽKA		
	VN, NN - PŘELOŽKA		
LEGENDA SANACE ŽELEZNIČNÍHO SPODKU:		LEGENDA NOVÁ - TECHNOLOGICKÉ PRVKY SITUACE:	
	KPP TYP 2.1: ŠOKV FR. 0/32, TL 300 MM		VÝSTRAŽNÍK SE ZÁVOROU/BEZ ZÁ
	KPP TYP 2.1: ŠOKV FR. 0/32, TL 250 MM, Emin,PL=40MPa		RELÉOVÝ DOMEK/TECHNOLOGICKÉ OB
	KPP TYP 2.1: ŠOKV FR. 0/32, TL 250 MM + DŘENÉ KAMENIVO FRAKCE 0/90, TL 500 MM, Emin,PL=10MPa		VÝKOLEJKA/POČÍTAČE NÁVRVNÁ
	KPP TYP 6: ŠOKV FR. 0/32, TL 250 MM + ZVVC TL 500 MM, Emin,PL=40/50MPa		STOŽÁRY TV
	STROJNĚ KOPANÁ PRŮZKUMNÁ SONDA		ROZVADEČ
	RUČNĚ KOPANÁ PRŮZKUMNÁ SONDA		STOŽÁRY OSVĚTLENÍ
	SONDA STŘEDNÍ DYNAMICKÉ PENETRACE		
BAŘEVNÉ ROZDĚLENÍ:		LEGENDA PLOCH:	
	KS 12		POZEMNÍ KOMUNIKACE (ASFALTOVÝ KRYT)
	SONDY, VE KTERÝCH BYL, ZAŠTĚPENÝ MATERIÁL NÁSTROPNÍHO TĚLESA TRATVI VE SMĚRU NA JAROVĚ (CHARAKTER PÍŠTĚ PŘE: ŠTĚPNĚNÍVÉ KRYT)		PŘEJEZDOVÉ/PŘECHODOVÉ ÚPRAVY
	KS 12		VSÁKOVACÍ OBJEKTY
	Y PODLOŽÍ SE NACHÁZÍ SPRÁVOVÁ HLÍNA LOKÁLNĚ SE V JEJICH NADLOŽÍ NACHÁZÍ ŠEDÝ PRÁDNOVÝ IL. MÍSTY S OBSAHEM DROBNÝCH (ČLOMŽO) ZUMĚLATELNÝCH ORG. MATERIÁLŮ, ZNOSTNOSTNÍ ROZBOREM A VLASTNOSTNÍ ODPOVĚDI SPRÁVOVÝCH HLÍNÁM A JE TUDY ŘÁZEN DO STĚNATEL KATEGORIE		ZEMNÍ VAL - VYZÍŠKÁNA ZEMINA ZE STAVBY - ZALOŽENÍ TRÁVNÍKU NA HLUSINU + MŮČE
	KS 3		
	SONDY, VE KTERÝCH BYL, ZAŠTĚPENÝ HRUBOZRNITÝ PÍŠEK/ŠTĚPNĚNÝCH SEPAROVANÝ OD PÁTEL NETKANOU GEOTEXTILÍ ROZSAH OPRAVNÝCH PRACÍ		