



CHARAKTERISTICKÝ PŘÍČNÝ ŘEZ km 124,100 000 (CHR 11)  
M 1:100

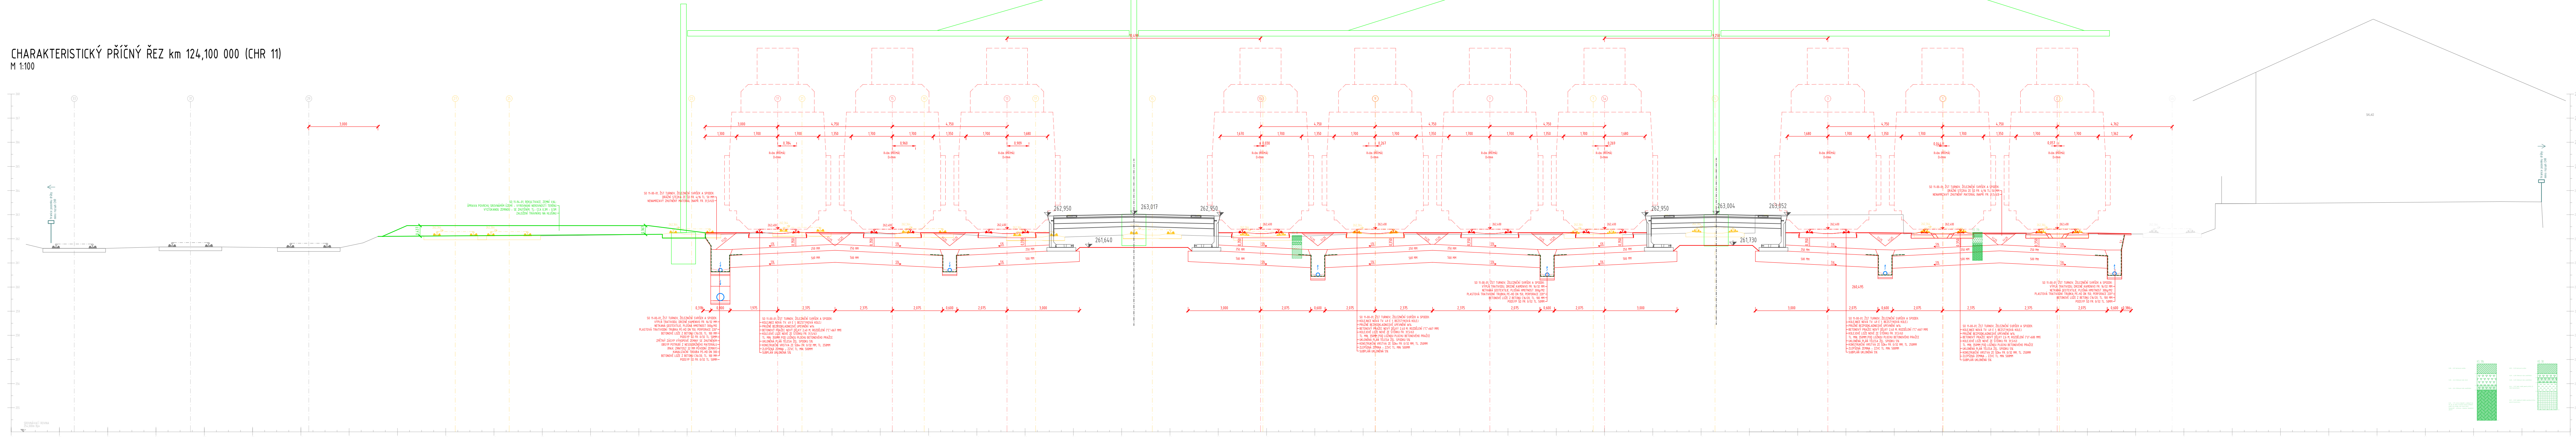

CHARAKTERISTICKÝ PŘÍČNÝ ŘEZ km 124,018 000 (CHR 10)  
M 1:100

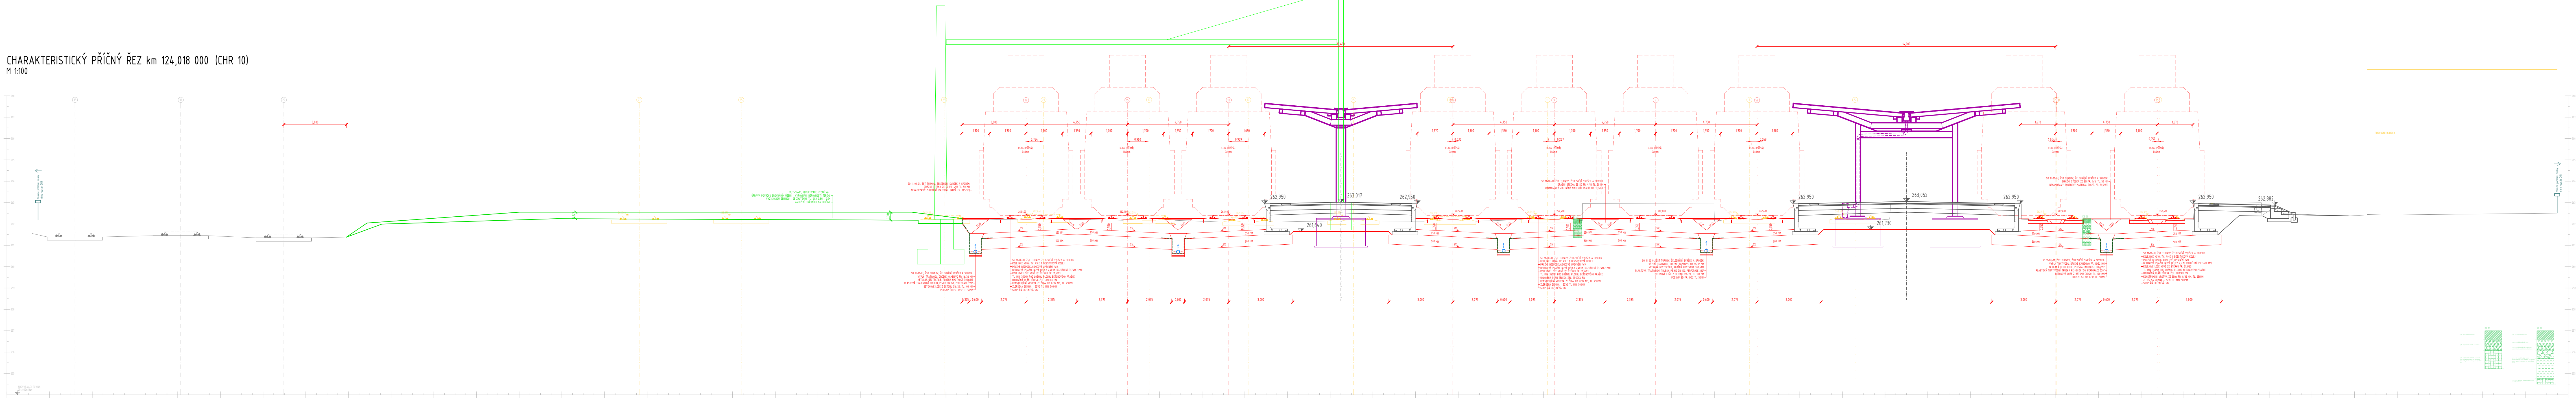

Jiná ověření:		Paré:	
Orientační schéma:		Razítko oprávněné osoby:	
Podpis:		Datum:	
Revize:	Datum:	Popis:	Kontroloval:
-	-	-	-
-	-	-	-
-	-	-	-
000	30.11.2022	Dokumentace pro územní řízení k číslu 1000	Bc. Michal Munzar
Stavebník/Investor:		SPRÁVA ŽELEZNIC	
Adresa:		Dlážděná 1003/7, 110 00 Praha 1	
Zástupce investora:		Stavební správa západ	
Adresa:		Sokolovská 1995/278, 190 00 Praha 9	
Zhotovitel díla:		PROJEKT servis spol. s r.o.	
Adresa:		U Elektrý 830/2b, 198 00 Praha 9	
Kontakt:		T: +420 281 090 860	
E-mail:		E: firma@projekt-servis.cz	
Zhotovitel objektu:		PROJEKT servis spol. s r.o.	
Adresa:		U Elektrý 830/2b, 198 00 Praha 9	
Kontakt:		T: +420 281 090 860	
E-mail:		E: firma@projekt-servis.cz	
Hlavní projektant (HIP):		Ing. Martin Koudeřka	
Specialista:		Ing. Miroslav Vala	
Název stavby/akce:		Rekonstrukce žst. Turnov	
Označení investora:		S631700077	
Název části:		Kolejový svršek a spodek	
Označení zhotovitele:		ZAK-2021-13	
Název objektu/dílo části:		ŽST Turnov, železniční svršek a spodek	
Označení části:		D.2.1.1	
Název přílohy:		Charakteristické řezy	
Označení objektu/komplexu:		SK 11-00-01	
Název dílu části přílohy:		Charakteristické příčné řezy 10-11	
Číslo přílohy:		2. 053	
Odpovědný projektant:		Ing. Milan Diblík	
Zpracovatel přílohy:		Formáty: 14 x A4	
Ing. Martin Koudeřka		TUDU:	
Kraj:		Liberecký	
Katastrální území:		Turnov [771601]	
Stupeň dokumentace:		1051	
Smluvní datum zpracování:		30.11.2022	
Ověření:		Stupeň dokumentace: Číslo: 1051	
Stupeň dokumentace: Číslo: 1051		Podpis: Ing. Miroslav Vala	
Podpis: Ing. Miroslav Vala		Revize:	
Revize:		Prostor pro další informace:	