




MOST V EV KM 123,362
NOVÝ STAV – PŘÍČNÝ ŘEZ
M 1:50
ŘEZ A-A

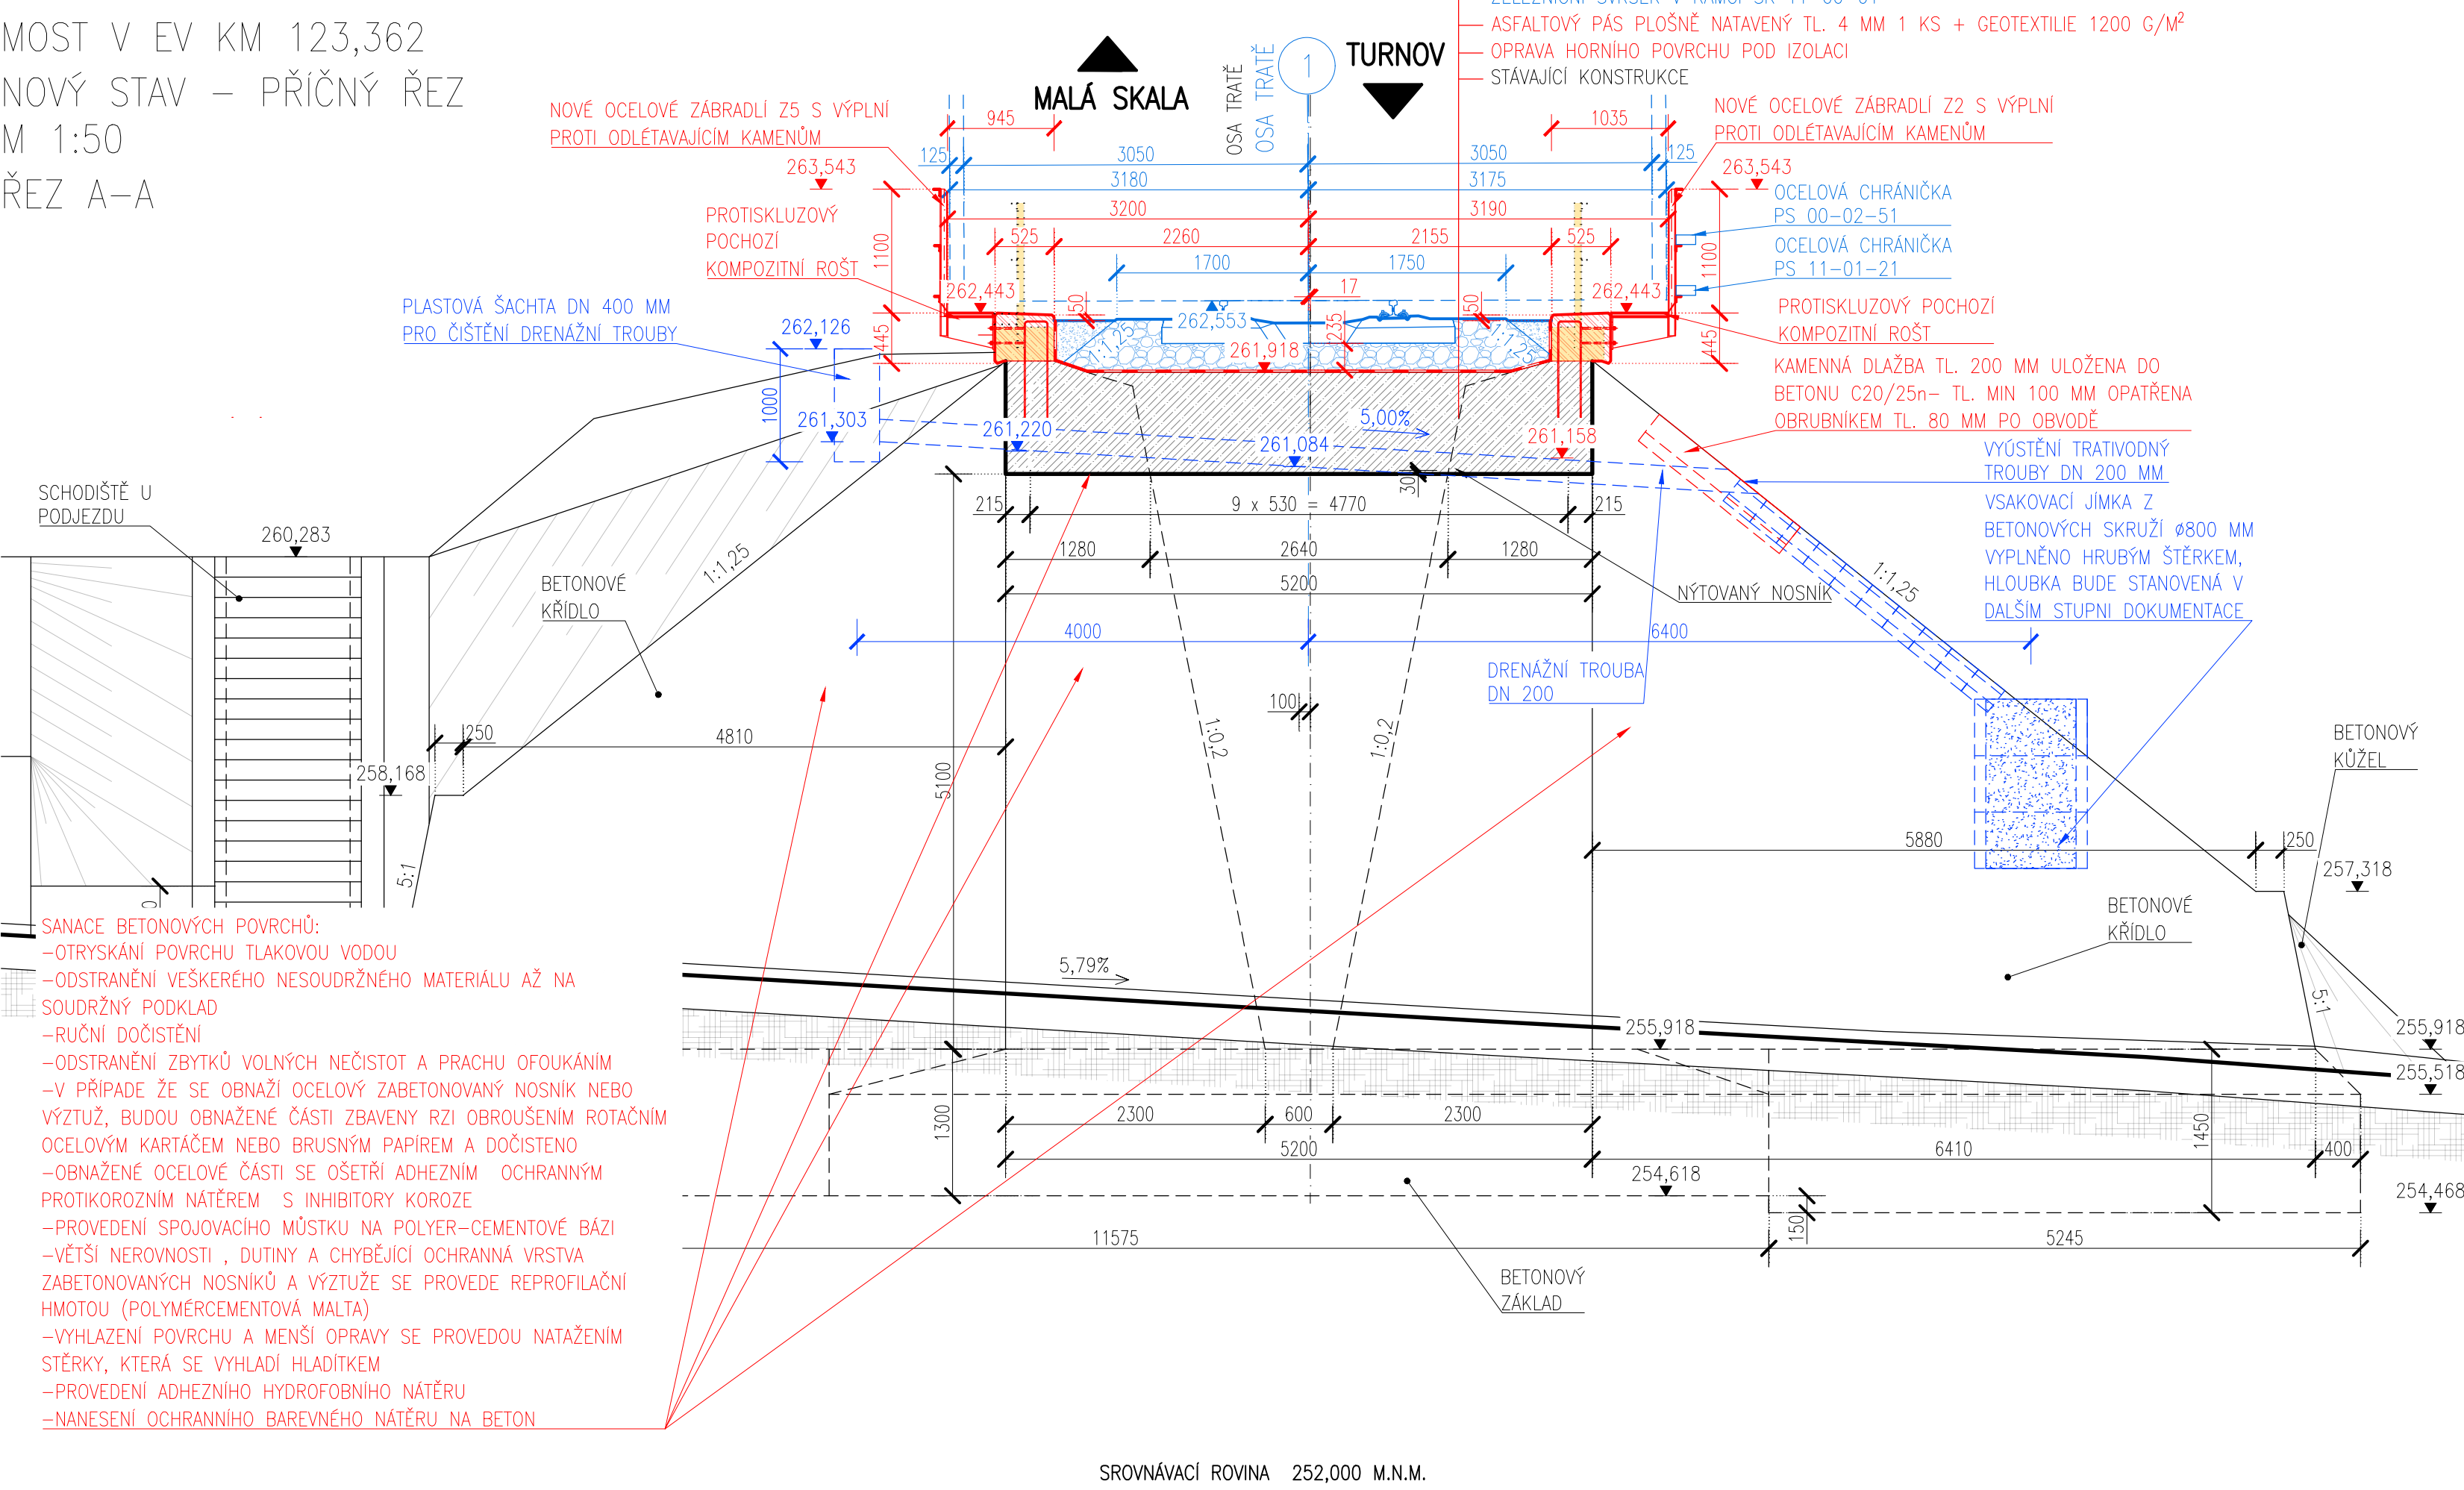


MOST V EV KM 123,362
NOVÝ STAV – PŘÍČNÝ ŘEZ
M 1:50
ŘEZ B-B

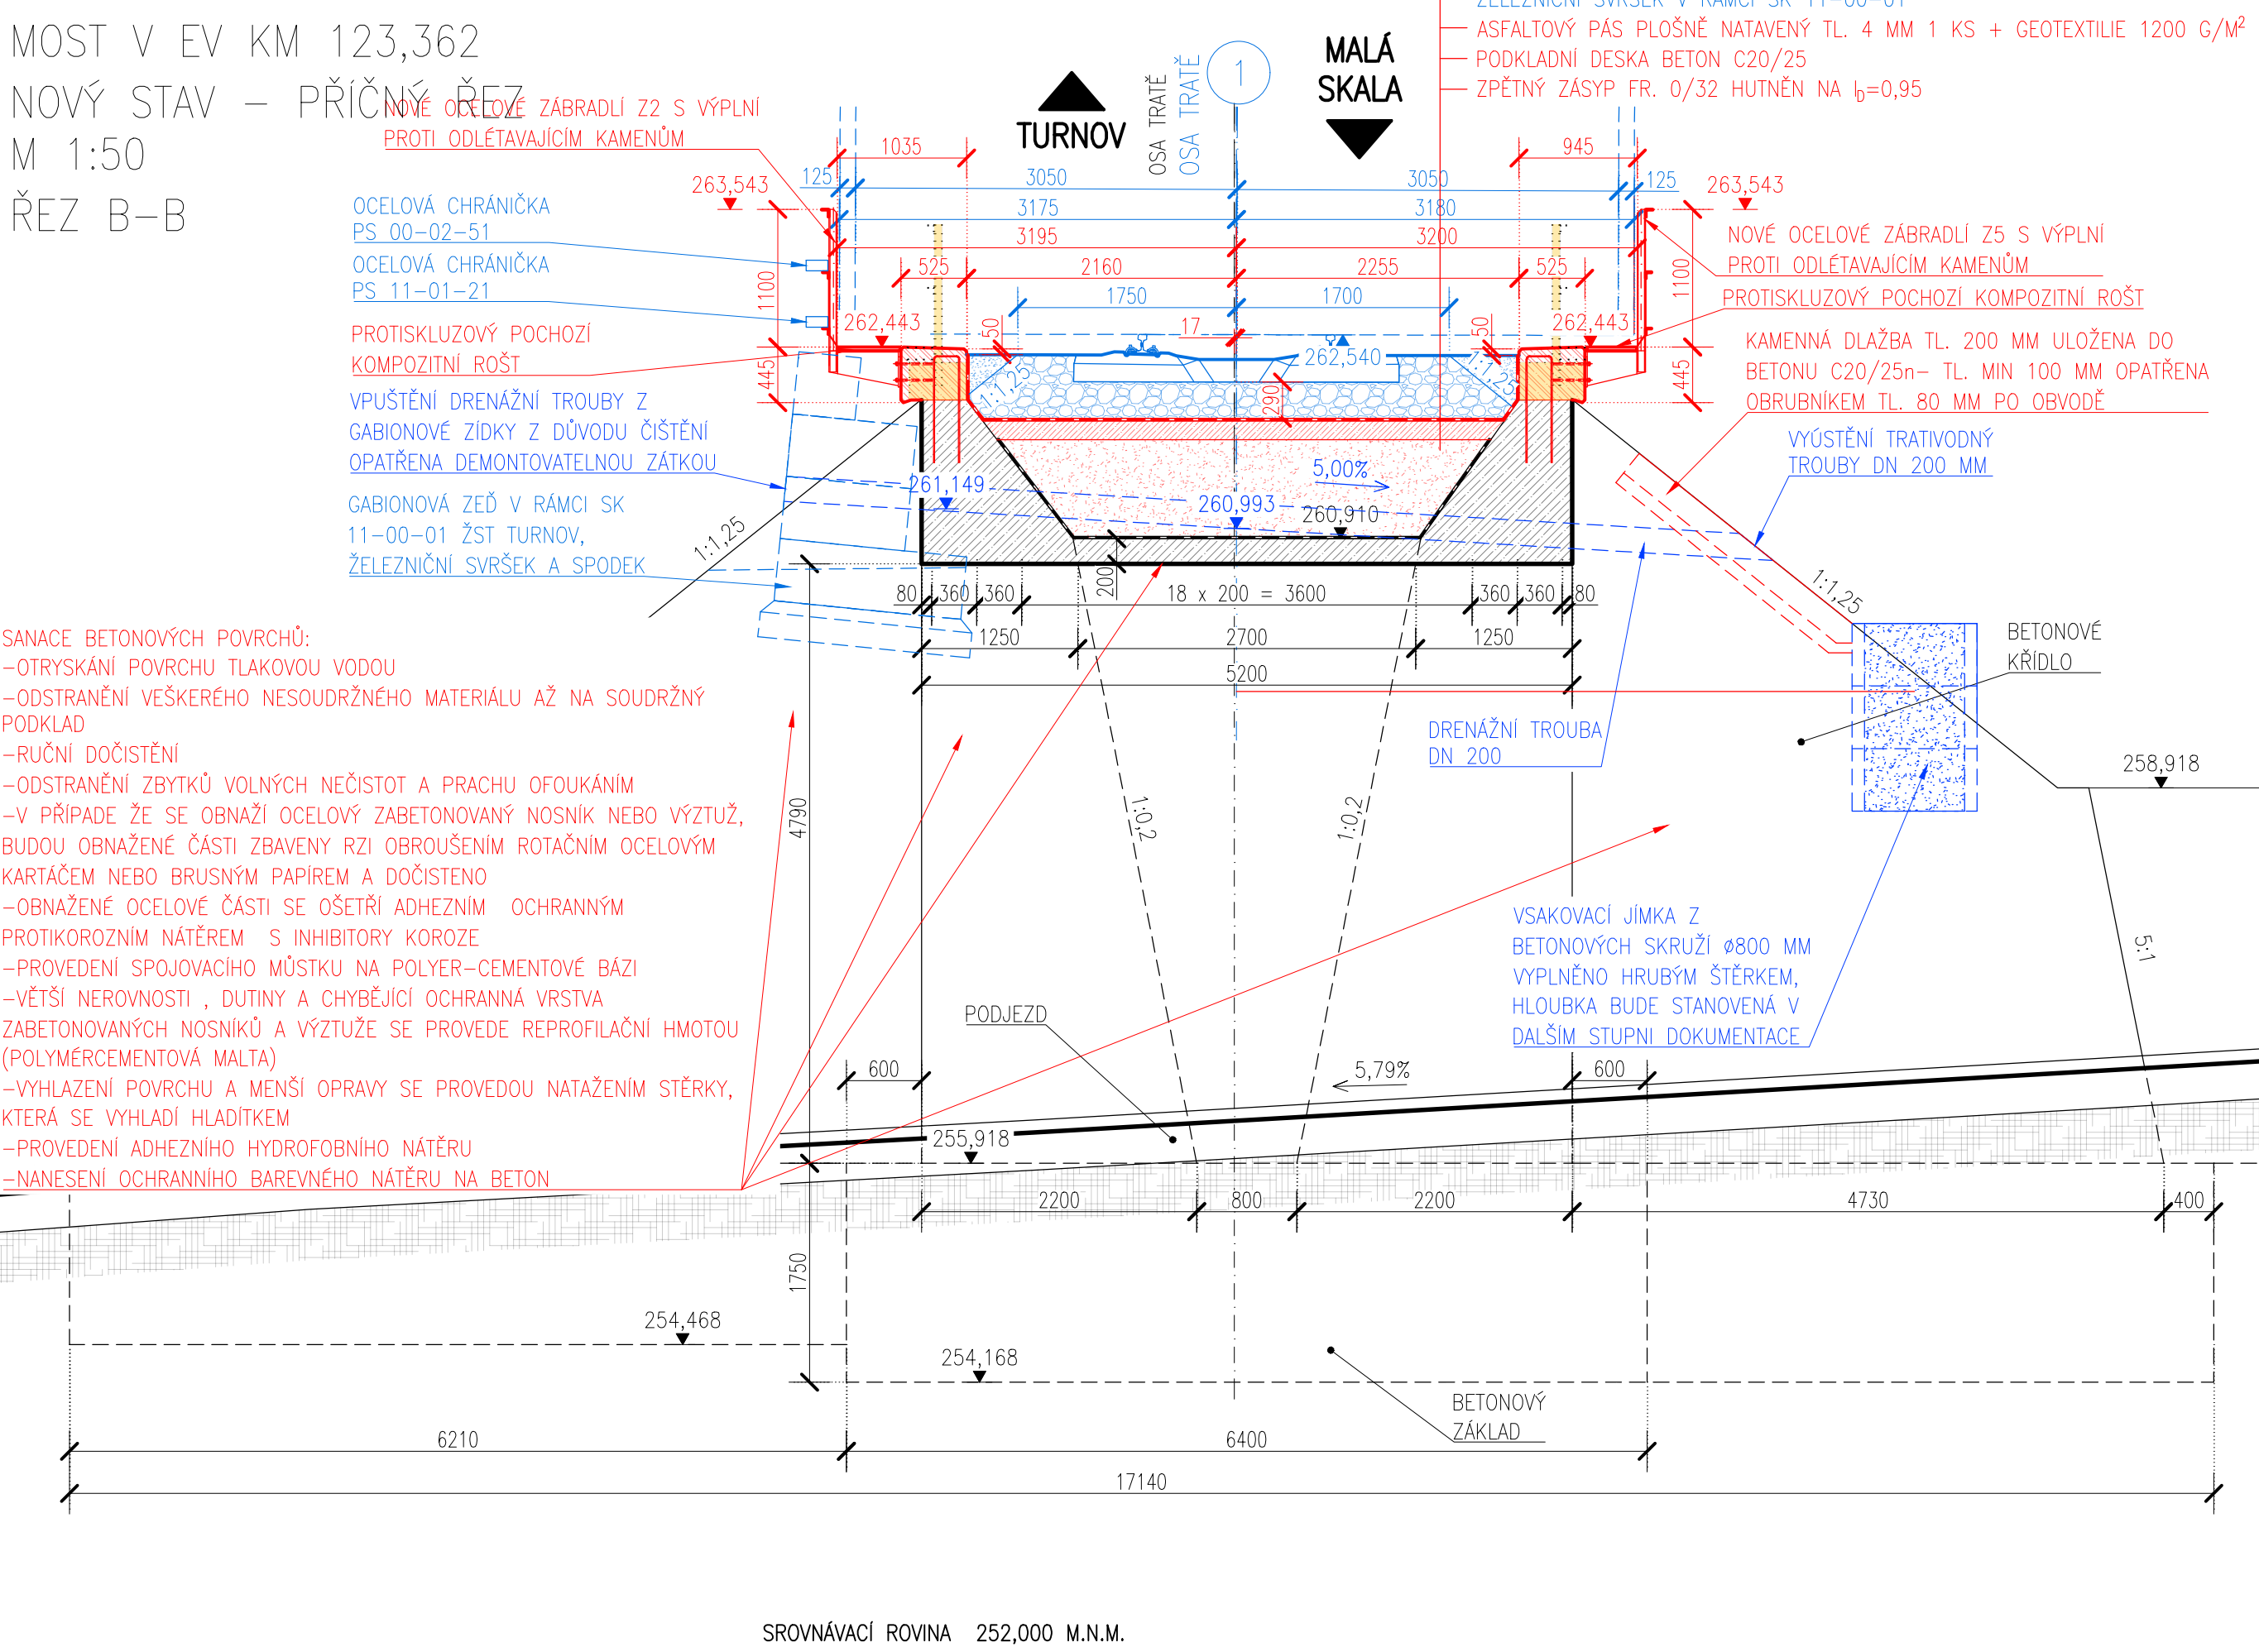

MOST V EV KM 123,362
NOVÝ STAV – PŘÍČNÝ ŘEZ
M 1:50
ŘEZ F-F

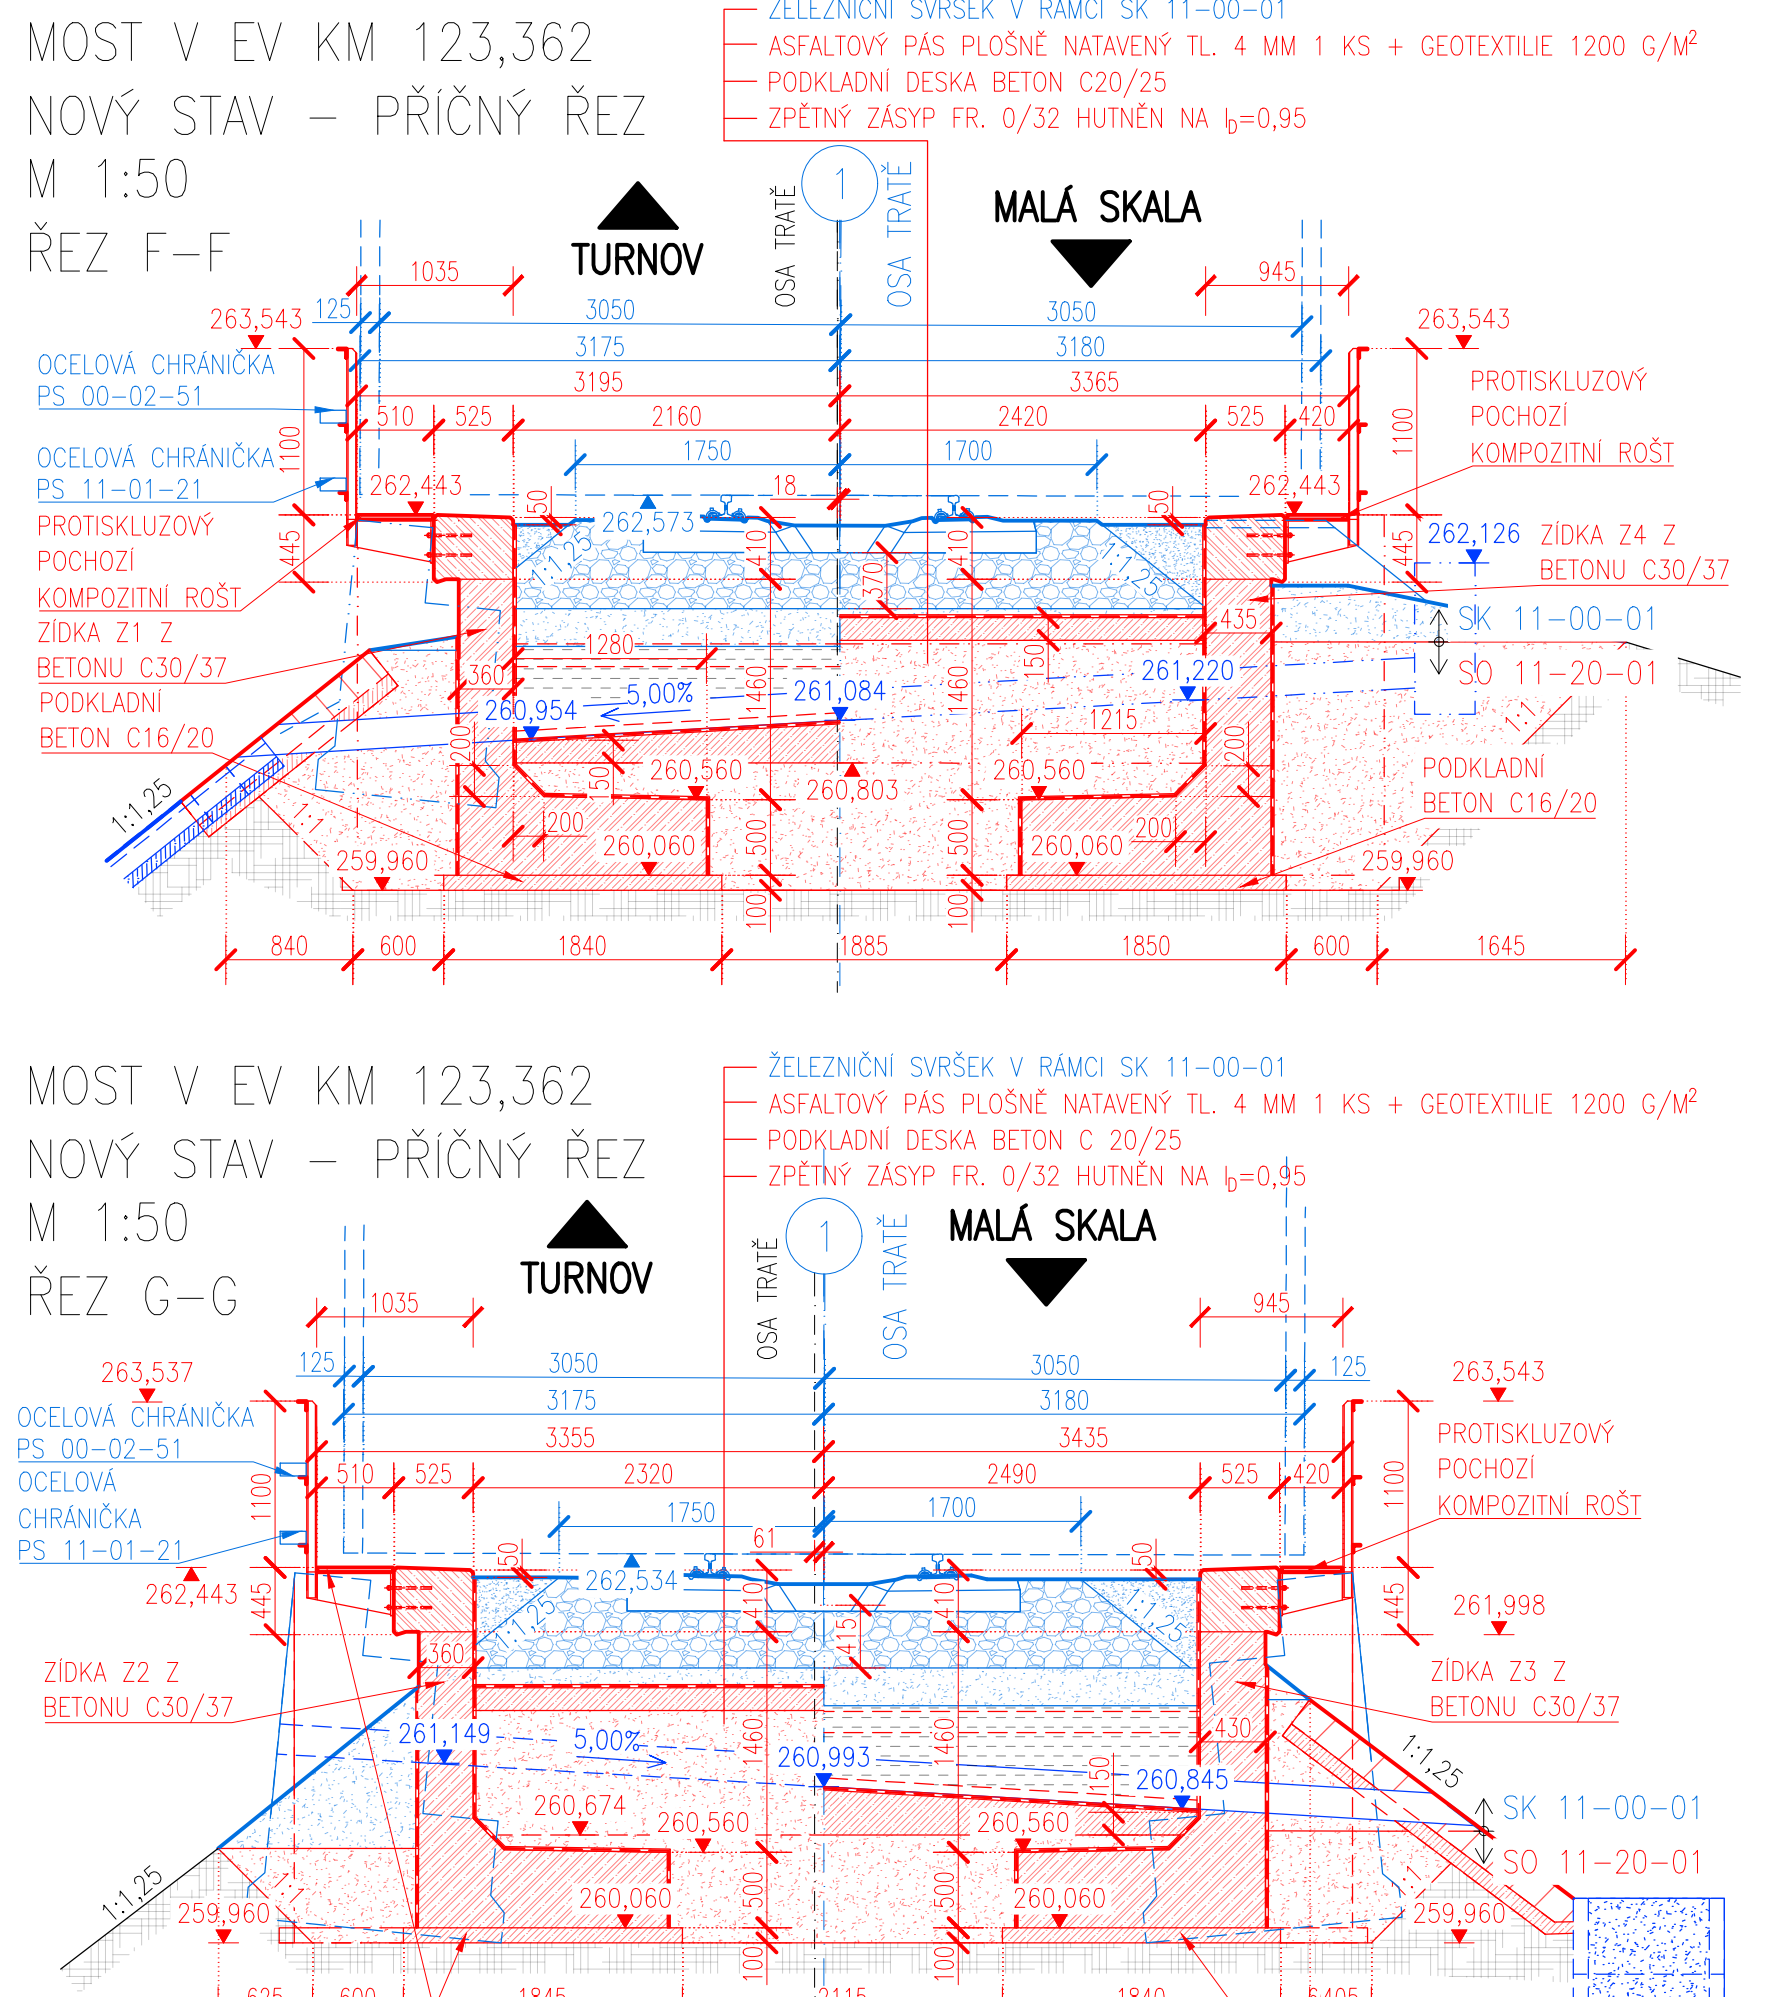

MOST V EV KM 123,362
NOVÝ STAV – PODÉLNÝ ŘEZ
M 1:50
ŘEZ C-C

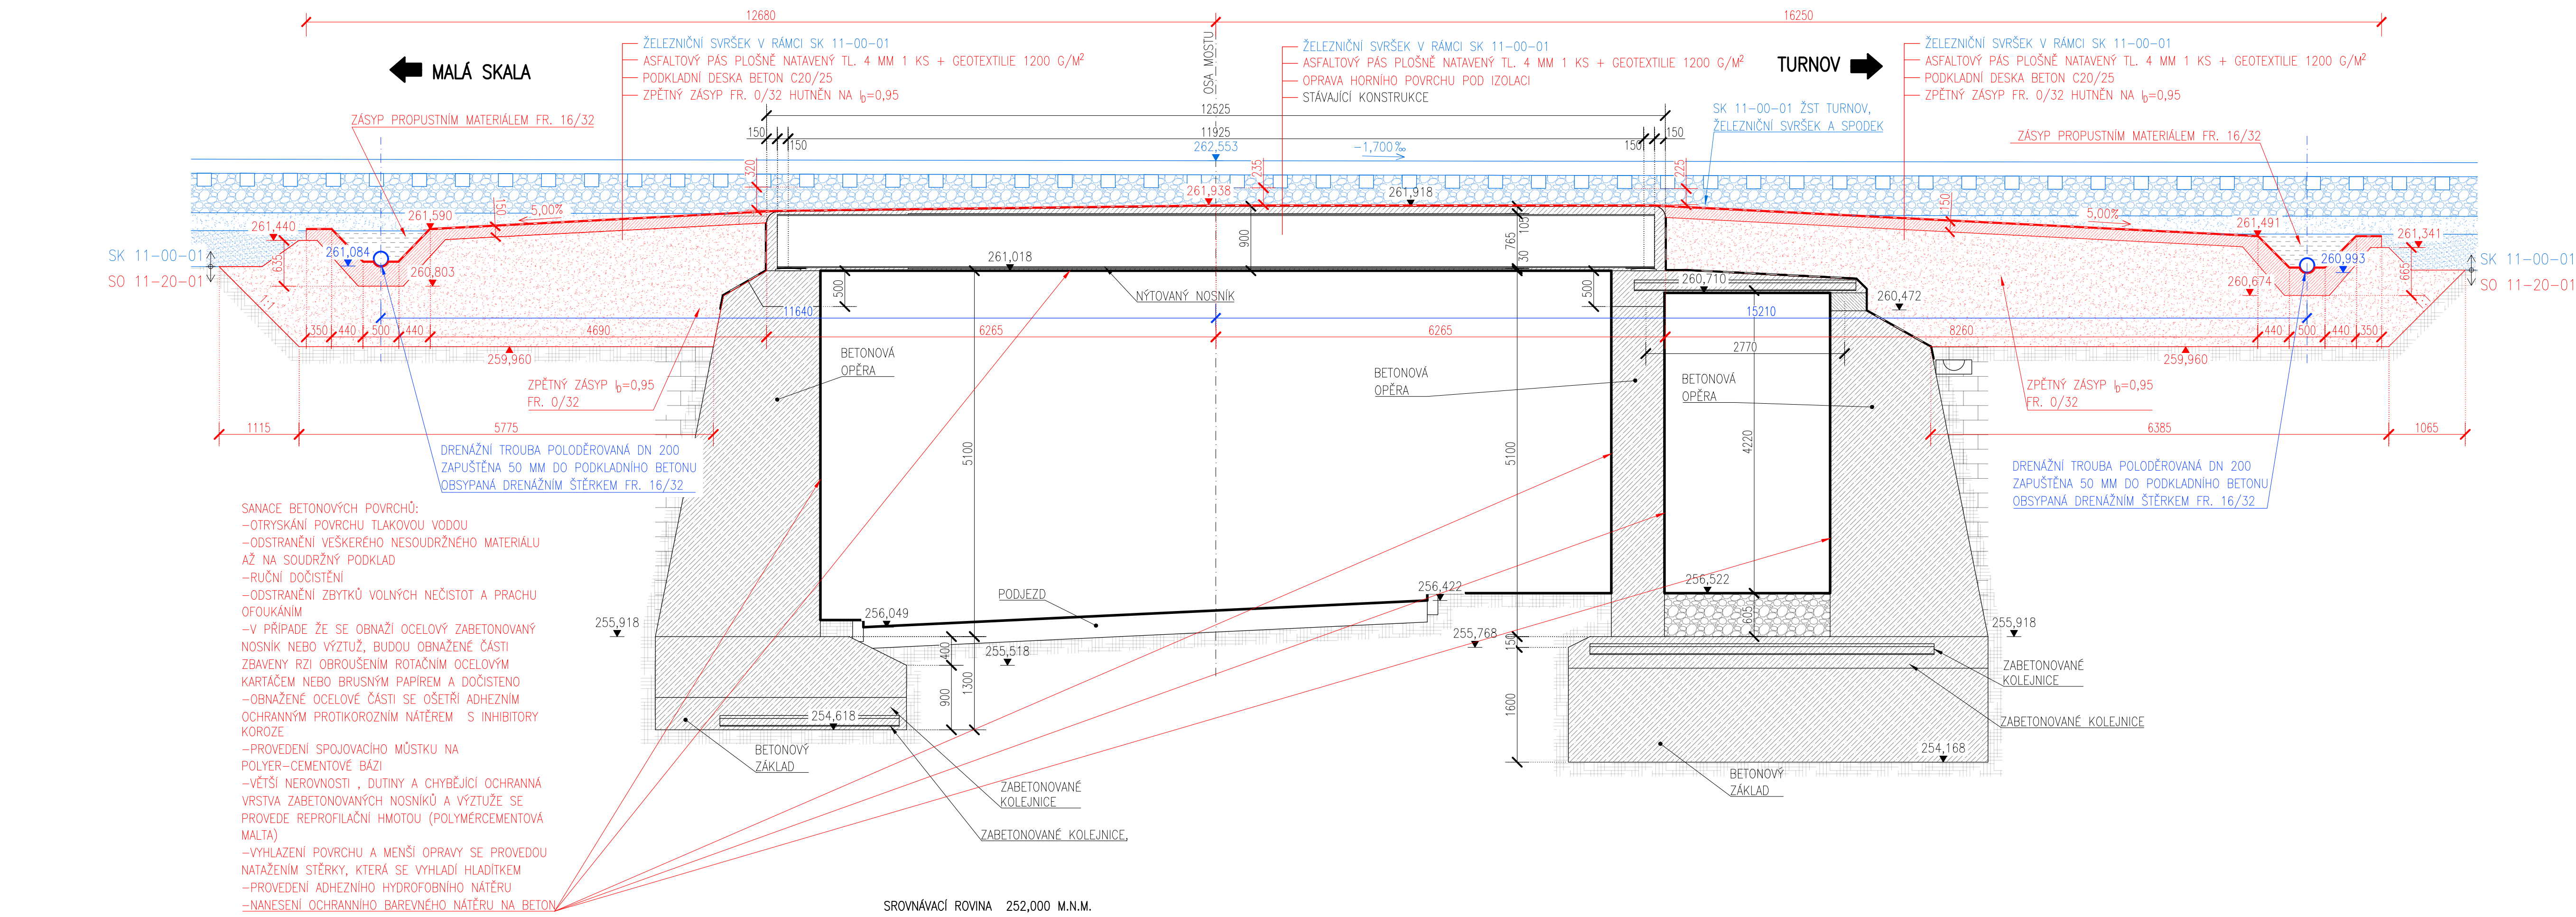

Ministerstvo dopravy Státní fond dopravní infrastruktury	
Jiná ověření:	Pard:
Orientační schéma:	Razítko oprávněné osoby:
Podpis: Datum:	
Revize:	Datum:
-	-
-	-
-	-
000	30.11.2022 Dokumentace pro územní řízení k žádosti Ing. Marie Peterková
Stavebník/Investor:	Správa železnic, státní organizace
Adresa:	Dlážděná 1003/7, 110 00 Praha 1
Zástupce investora:	Stavební správa západ
Adresa:	Sokolovská 1995/278, 190 00 Praha 9
Zhotovitel díla:	PROJEKT servis spol. s r.o.
Adresa:	U Elektrů 830/2b, 198 00 Praha 9
Kontakt:	T: +420 281 090 860 E: firma@projekt-servis.cz
Zhotovitel objektu:	DIPONT s.r.o.
Adresa:	Libouchec č.p. 505, 403 35 Libouchec
Kontakt:	T: +420 475 201 640 E: dipont@dipont.cz
Hlavní projektant (HIP):	Ing. Martin Koudełka Specialista: Ing. Martin Píšek
Název stavby/akce:	Rekonstrukce žst. Turnov
Název části:	Mosty, propustky a zdi
Název objektu/dílo/části:	Železniční most v ev. km 123,362
Název přílohy:	Nový stav - řezy
Název dílčí části přílohy:	-
Odpovědný projektant:	Ing. Matej Potančok
Ing. Martin Píšek	Měřítka: 1:50
Kraj:	katastrální území: TUDU: Turnov [771601]
Liberecký	1051
Označení investora:	S631700077
Označení zhotovitele:	ZAK-2021-13
Označení části:	D.2.1.4
Označení objektu/komplexu:	SO 11-20-01
Číslo přílohy:	2. 032
Stupeň dokumentace:	DUR
Smluvní datum zpracování:	30.11.2022
Ověření projektanta:	Stupeň dokumentace: Číslo: Podpis: Příloha: Revize:
(Převzet pro další informace)	