


PŘÍČNÝ ŘEZ M 1:50

LIBEREC

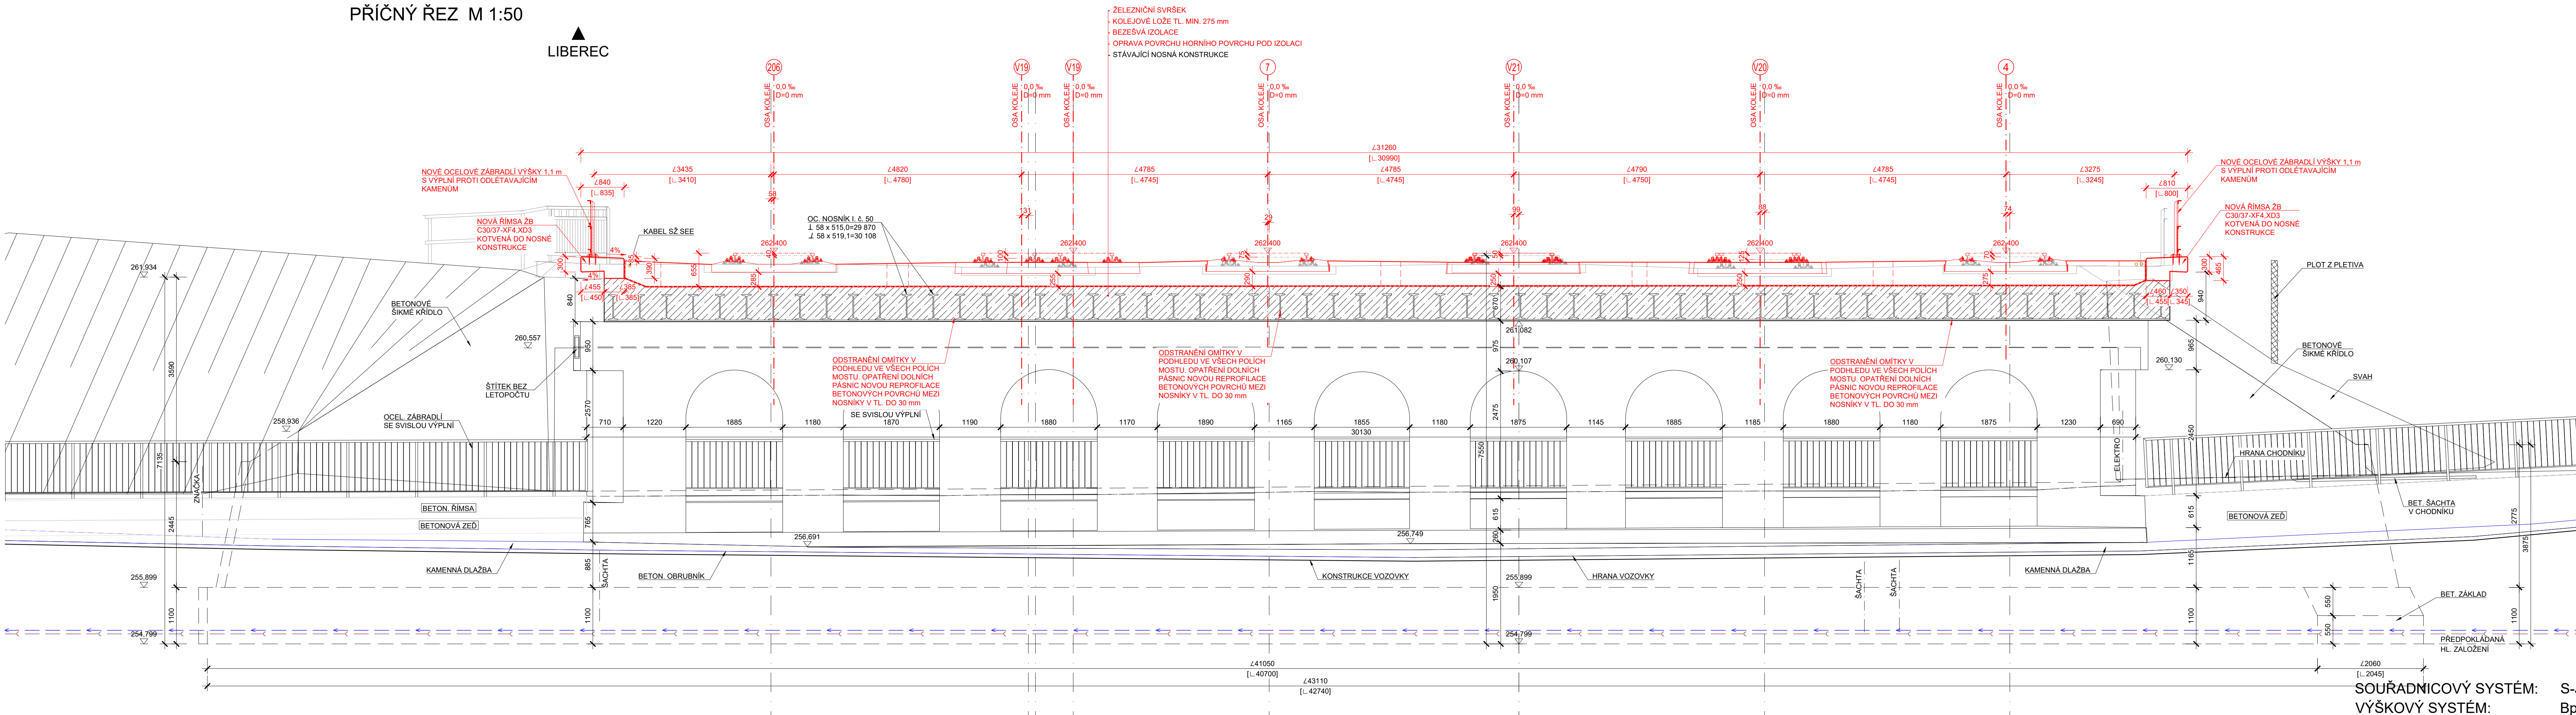


SOUŘADNICOVÝ SYSTÉM: S-JTSK
VÝŠKOVÝ SYSTÉM: Bpv

PODÉLNÝ ŘEZ M 1:50

◀ ŽST. TURNOV

LIBEREC ▶

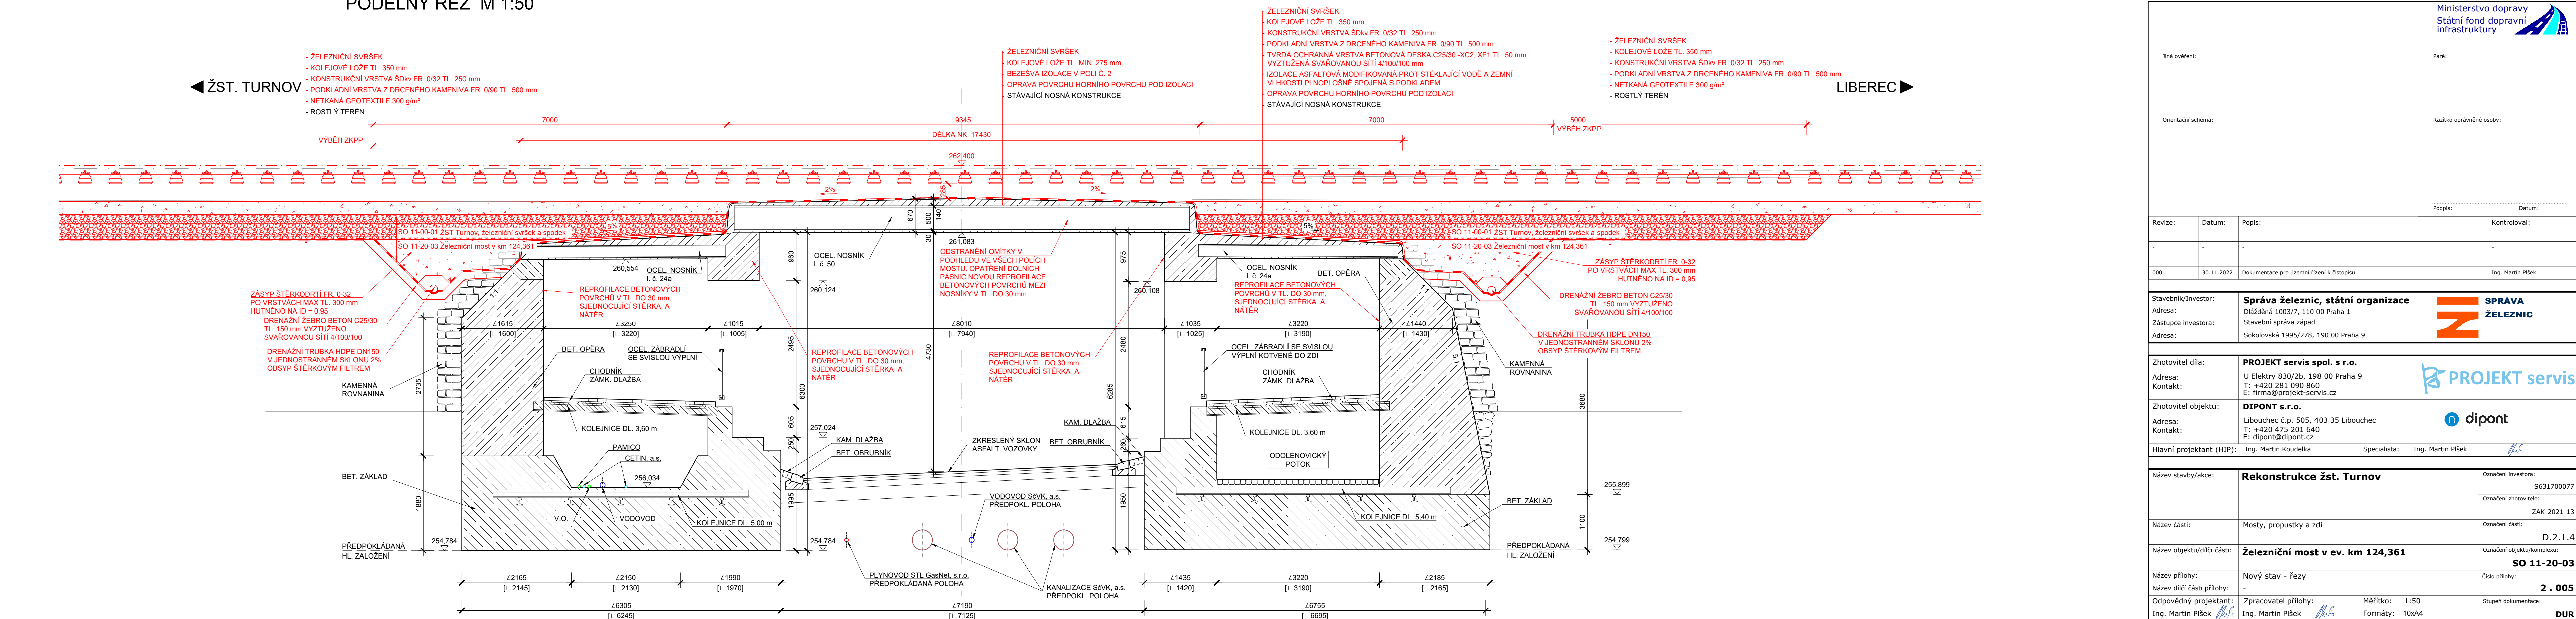

Ministerstvo dopravy Státní fond dopravní infrastruktury	
Jiná ověření:	Paré:
Orientační schéma:	Razítko oprávněné osoby:
Podpis: Datum:	
Revize:	Datum:
Popis:	Kontroloval:
000	30.11.2022
Dokumentace pro územní řízení k dotpisu	
Ing. Martin Píšek	
Stavebník/Investor: Správa železnic, státní organizace	
Adresa: Dlážděná 1003/7, 110 00 Praha 1	
Zástupce investora: Stavební správa západ	
Adresa: Sokolovská 1995/278, 190 00 Praha 9	
Zhotovitel díla: PROJEKT servis spol. s r.o.	
Adresa: U Elektry 830/2b, 198 00 Praha 9	
Kontakt: T: +420 281 090 860	
E: firma@projekt-servis.cz	
Zhotovitel objektu: DIPONT s.r.o.	
Adresa: Libouchec č.p. 505, 403 35 Libouchec	
Kontakt: T: +420 475 201 640	
E: dipont@dipont.cz	
Hlavní projektant (HIP): Ing. Martin Koudeřka	
Specialista: Ing. Martin Píšek	
Název stavby/alce: Rekonstrukce žst. Turnov	
Označení investora: S631700077	
Označení zhotovitele: ZAK-2021-13	
Označení části: D.2.1.4	
Označení objektu/komplexu: SO 11-20-03	
Název přílohy: Nový stav - řezy	
Odpovědný projektant: Zpracovatel přílohy: Měřítka: 1:50	
Ing. Martin Píšek	
Formáty: 10x44	
Kraj: katastrální území: TUDU: 105110	
Liberecký viz textová část	
Stupeň dokumentace: DUR	
Smluvní datum zpracování: 30.11.2022	