


ŘEZ C-C
1:50

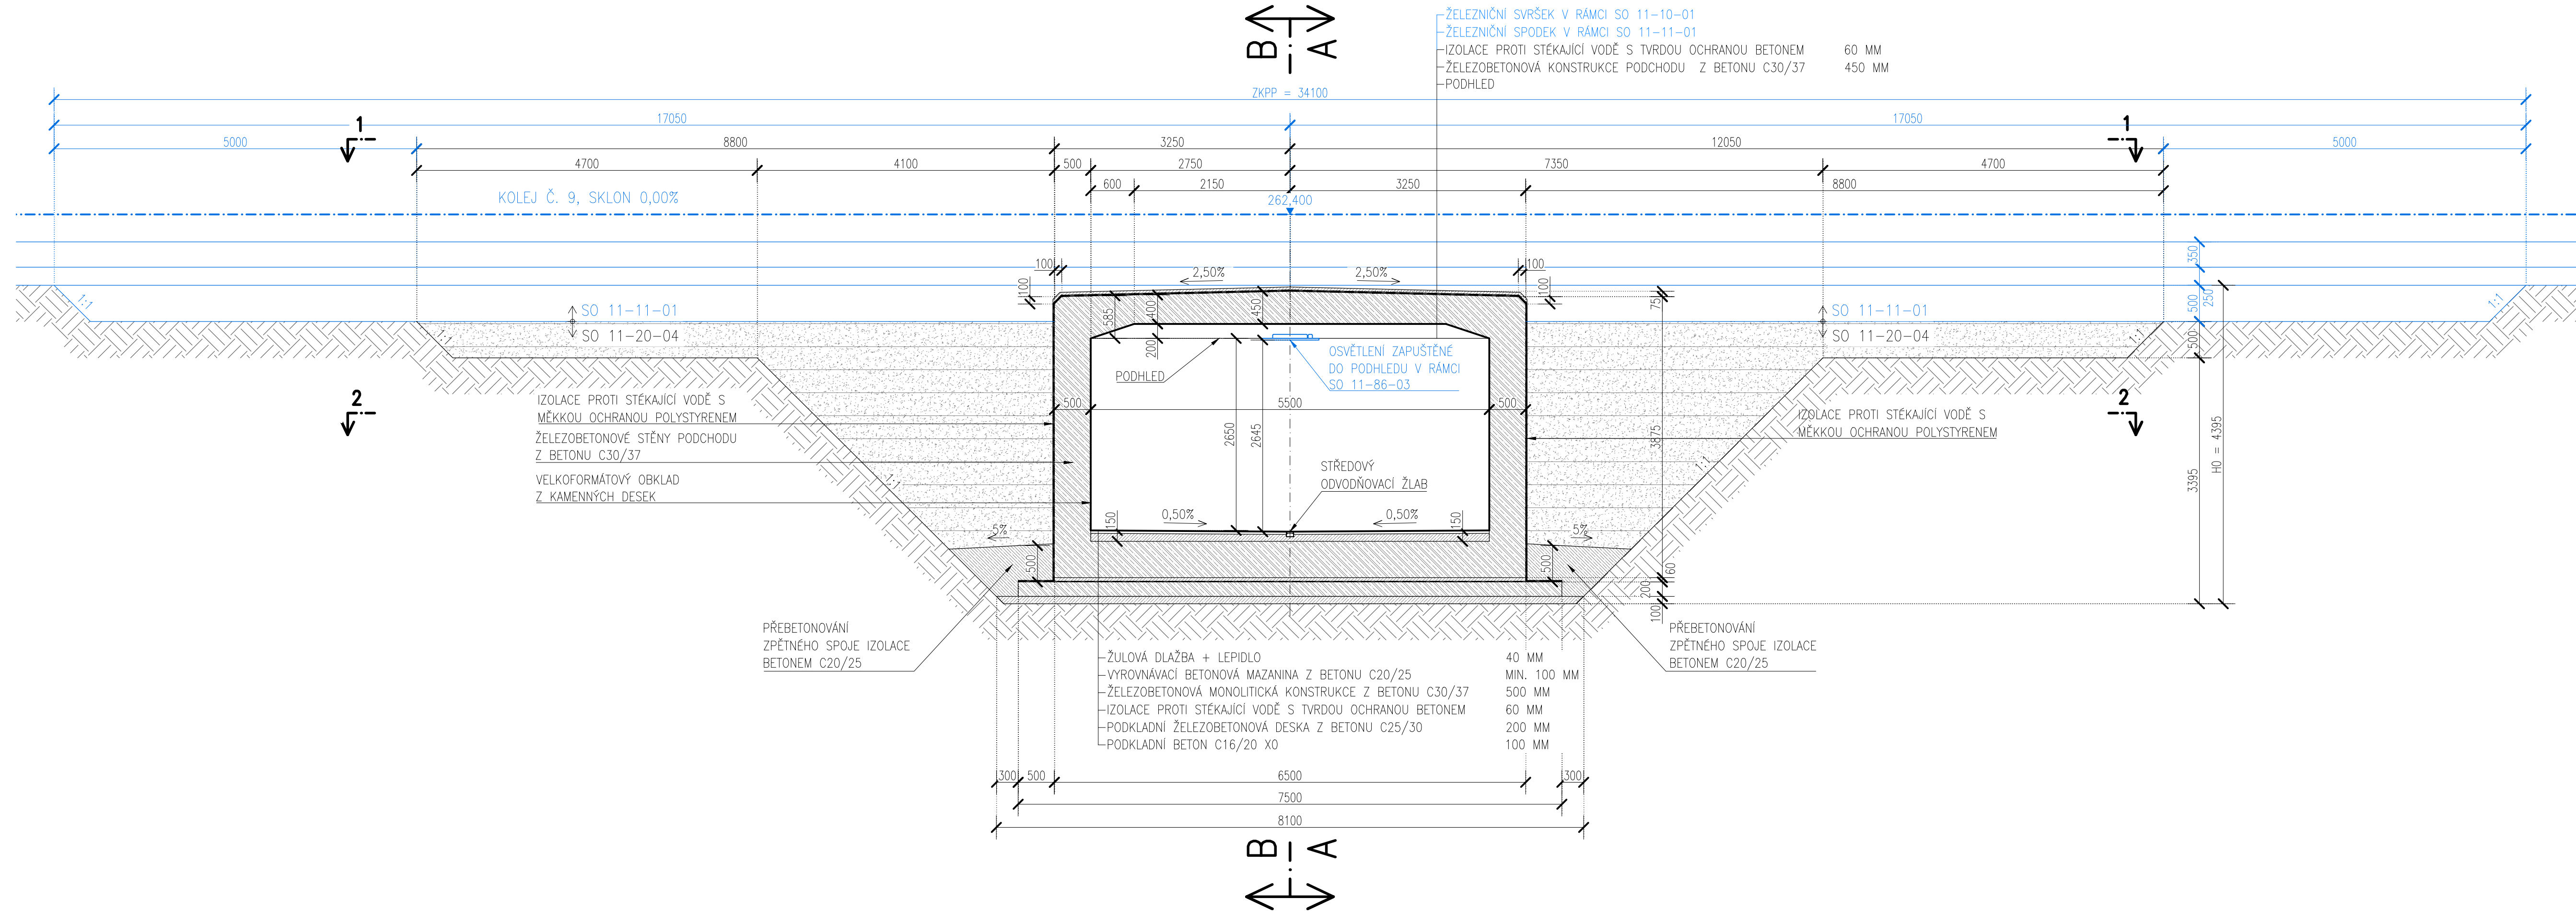

Ministerstvo dopravy Státní fond dopravní infrastruktury		Ministerstvo dopravy Státní fond dopravní infrastruktury	
Jiná ověření:		Paré:	
Orientační schéma:		Razítko oprávněné osoby:	
Podpis:		Datum:	
Revize:	Datum:	Popis:	Kontroloval:
-	-	-	-
-	-	-	-
-	-	-	-
000	30.11.2022	Dokumentace pro územní řízení k čístopisu	Ing. Martin Plšek
Stavebník/Investor:		Správa železnic, státní organizace	
Adresa:		Dlážděná 1003/7, 110 00 Praha 1	
Zástupce investora:		Stavební správa západ	
Adresa:		Sokolovská 1995/278, 190 00 Praha 9	
Zhotovitel díla:		PROJEKT servis spol. s r.o.	
Adresa:		U Elektry 830/2b, 198 00 Praha 9	
Kontakt:		T: +420 281 090 860 E: firma@projekt-servis.cz	
Zhotovitel objektu:		DIPONT s.r.o.	
Adresa:		Libouchec č.p. 505, 403 35 Libouchec	
Kontakt:		T: +420 475 201 640 E: dipont@dipont.cz	
Hlavní projektant (HIP):		Ing. Martin Koudełka	Specialista: Ing. Martin Plšek
Název stavby/akce:		Rekonstrukce žst. Turnov	
Označení investora:		S631700077	
Označení zhotovitele:		ZAK-2021-13	
Název části:		Mosty, propustky a zdi	
Označení části:		D.2.1.4	
Název objektu/dílní části:		Most v km 123,980 (Podchod)	
Označení objektu/komplexu:		SO 11-20-04	
Název přílohy:		Řez C - C	
Číslo přílohy:		-	
Název dílní části přílohy:		-	
Odpovědný projektant:		Zpracovatel přílohy:	
Ing. Martin Plšek		Ing. Marie Peterková	
Kraj:		Katastrální území:	
Liberecký		Turnov [771601]	
Měřítko:		1:50	
Formáty:		5 x A4	
TUDU:		1051	
Smluvní datum zpracování:		30.11.2022	
Označení investora:		Stupeň dokumentace:	
S 6 3 1 7 0 0 0 7 7		Část:	
[Prostor pro další informace]		Objekt:	
		Příloha:	
		Revize:	