


ŘEZ D-D  
1:50

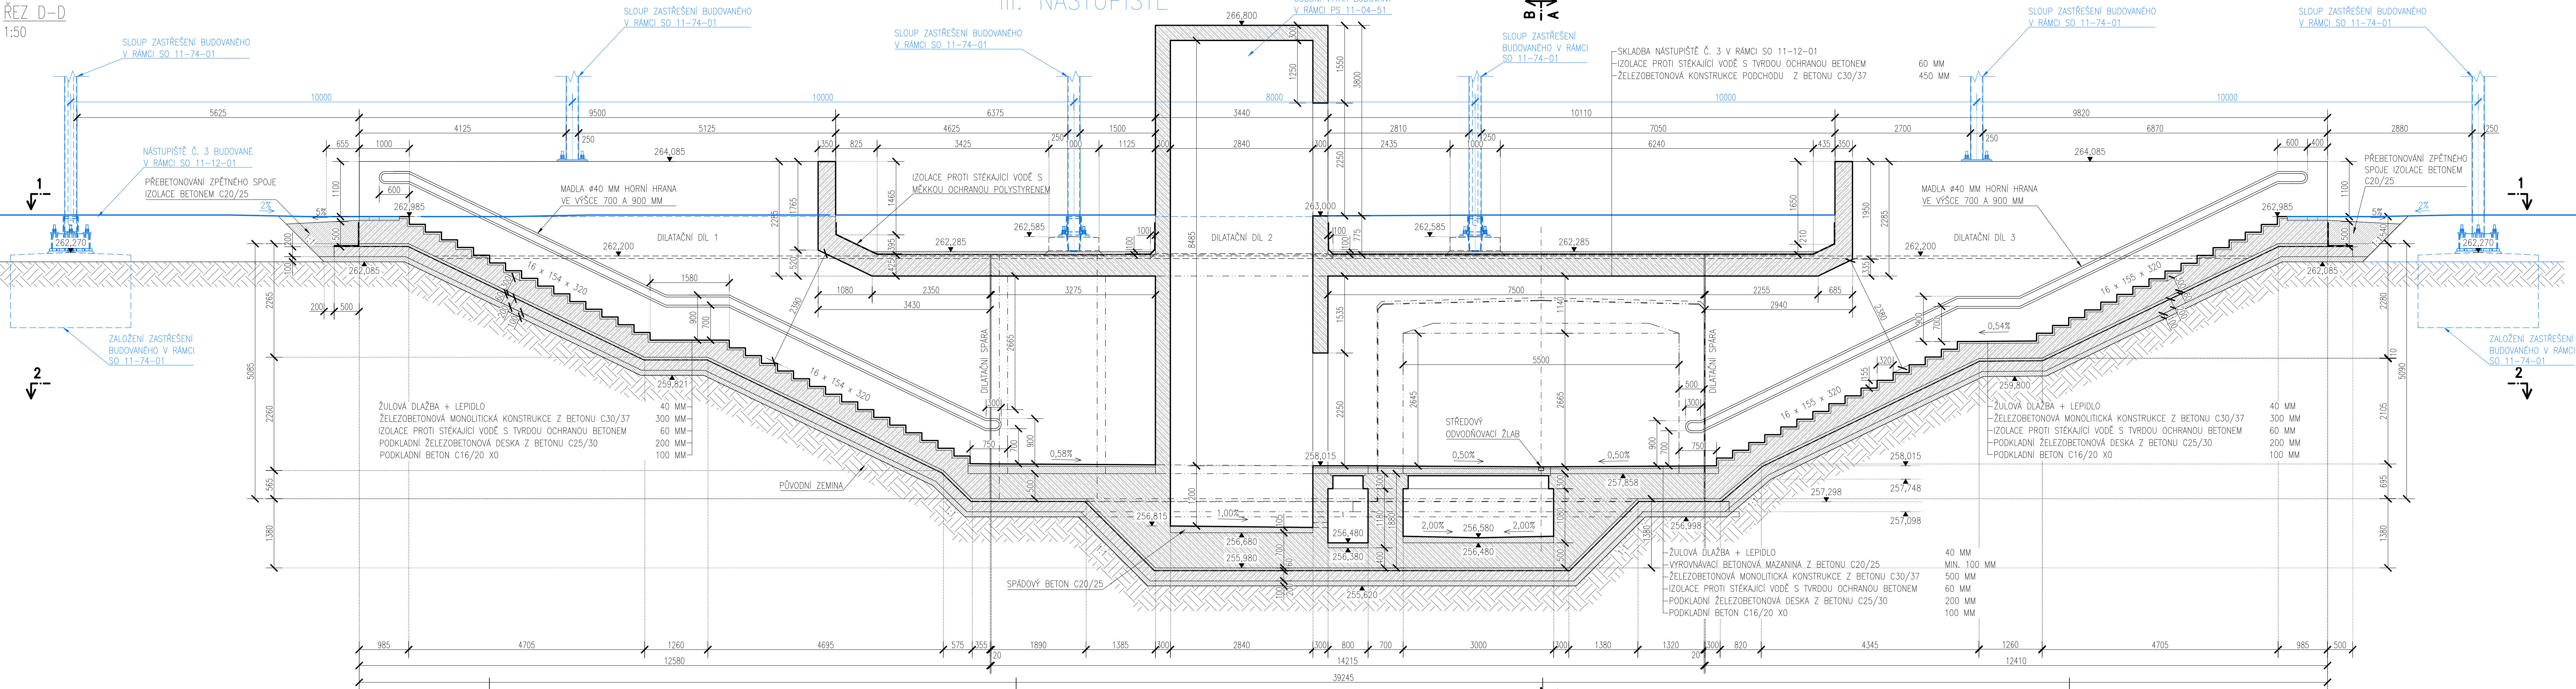

Ministerstvo dopravy Státní fond dopravní infrastruktury		Paré:	
Jiná ověření:		Razisko oprávněné osoby:	
Orientační schéma:		Podpis: Datum:	
Revize:	Datum:	Popis:	Kontroloval:
-	-	-	-
-	-	-	-
-	-	-	-
000	30.11.2022	Dokumentace pro územní řízení k žistopisu	Ing. Martin Pišek
Stavebník/Investor: Adresa: Zástupce investora: Adresa:		<b>Správa železnic, státní organizace</b> Dlážděná 1003/7, 110 00 Praha 1 Stavební správa západ Sokolovská 1995/278, 190 00 Praha 9	
Zhotovitel díla: Adresa: Kontakt:		<b>PROJEKT servis spol. s r.o.</b> U Elektry 830/2b, 198 00 Praha 9 T: +420 281 090 860 E: firma@projekt-servis.cz	
Zhotovitel objektu: Adresa: Kontakt:		<b>DIPONT s.r.o.</b> Libouchec č.p. 505, 403 35 Libouchec T: +420 475 201 640 E: dipont@dipont.cz	
Hlavní projektant (HIP):		Ing. Martin Koudelka Specialista: Ing. Martin Pišek	
Název stavby/akce:		<b>Rekonstrukce žst. Turnov</b>	
		Označení investora: S631700077	
		Označení zhotovitele: ZAK-2021-13	
Název části:		Mosty, propustky a zdi	
		Označení části: D.2.1.4	
Název objektu/dílní části:		<b>Most v km 123,980 (Podchod)</b>	
		Označení objektu/komplexu: SO 11-20-04	
Název přílohy:		Řez D - D	
Název dílní části přílohy:		-	
Odpovědný projektant:		Zpracovatel přílohy: Ing. Marie Peterková	
Ing. Martin Pišek		Měřítko: 1:50	
Kraj:		TUDU: Formáty: 6 x A4	
Liberecký		1051	
Označení investora:		Stupeň dokumentace: Žádej	
S 6 3 1 7 0 0 0 7 7		Objekt: 123 980	
Prostor pro další informace)		Příloha: 2	
		Revize: 0	
		Smluvní datum zpracování: 30.11.2022	