




CHARAKTERISTICKÝ PŘÍČNÝ ŘEZ km 123,991 290 (CHR 9)  
M 1:100

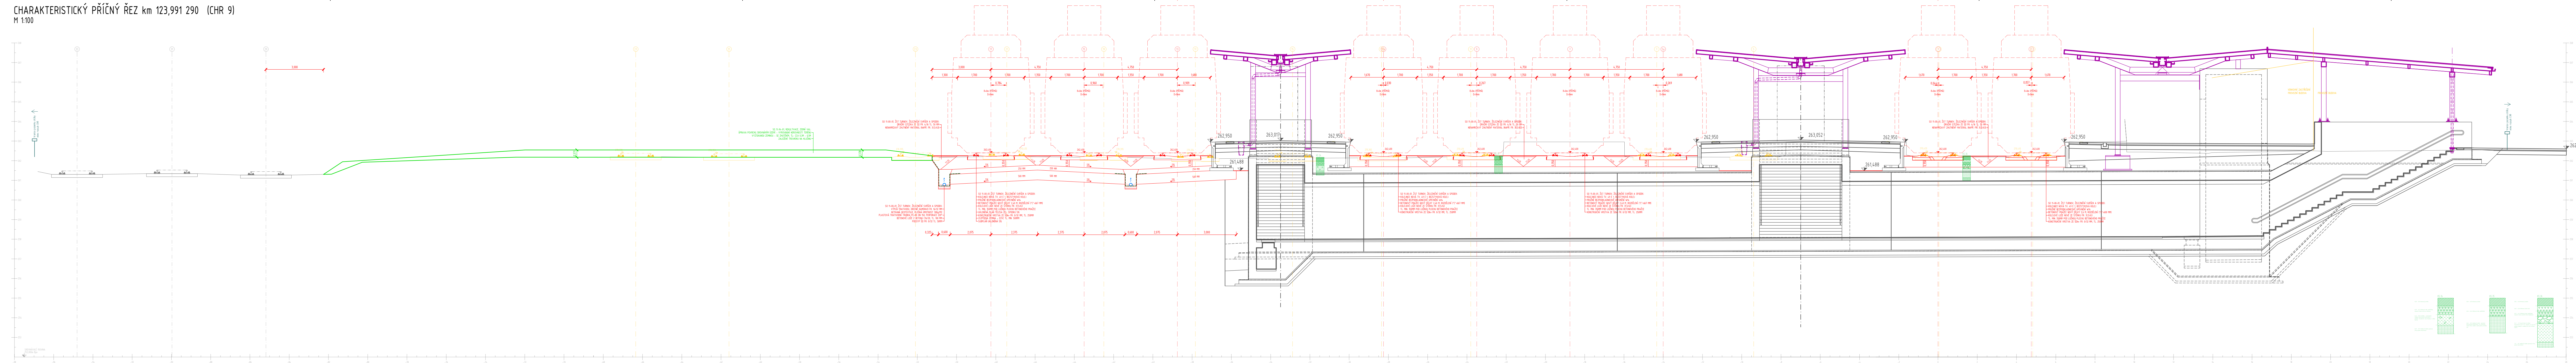

CHARAKTERISTICKÝ PŘÍČNÝ ŘEZ km 123,950 000 (CHR 8)  
M 1:100

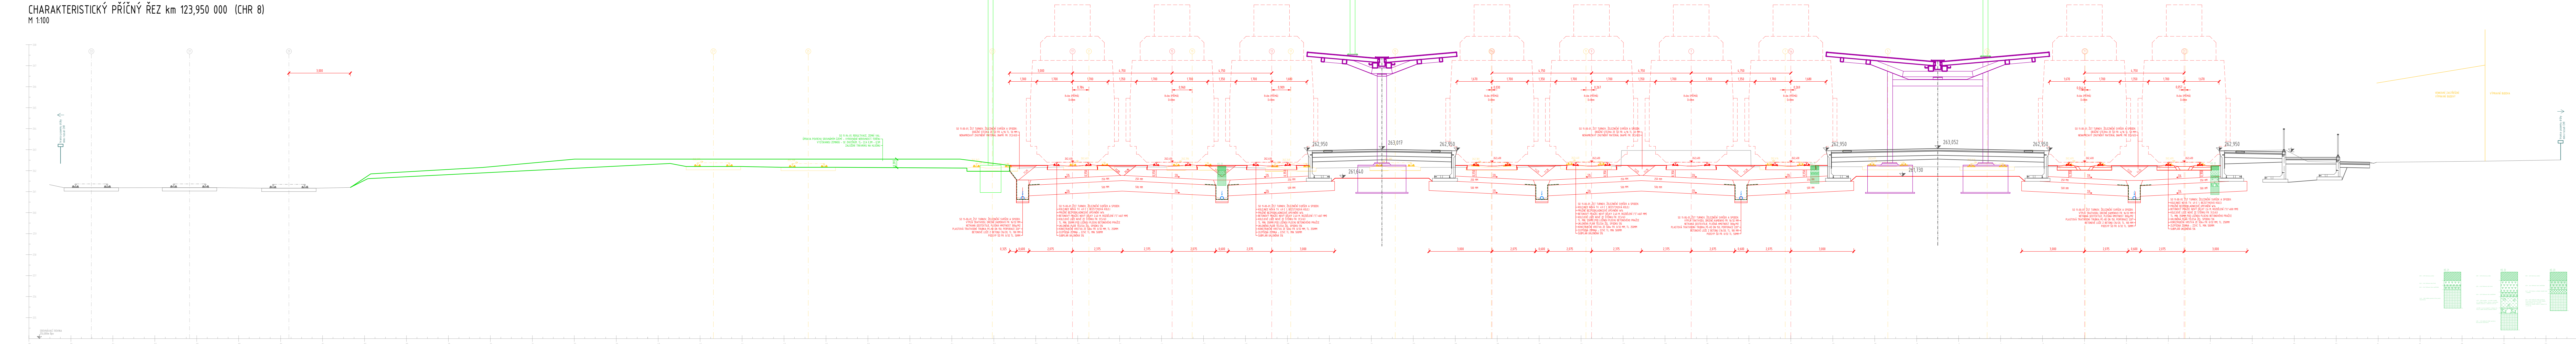

Ministerstvo dopravy  
Státní fond dopravní infrastruktury



Jiná ověření:

Paré:


Orientační schéma:

Razidlo oprávněné osoby:


Revize:	Datum:	Papír:	Podpis:	Datum:
-	-	-	-	-
-	-	-	-	-
-	-	-	-	-
-	-	-	-	-
000	30.11.2022	Dokumentace pro územní řízení k Ústupu		Bc. Michal Munzar

<b>Stavebník/Investor:</b>	<b>Správa železnic, státní organizace</b>
<b>Adresa:</b>	Dražďenská 1003/7, 110 00 Praha 1
<b>Zástupce investora:</b>	Stavební správa západ
<b>Adresa:</b>	Sokolova 1995/278, 190 00 Praha 9

<b>Zhotovitel díla:</b>	<b>PROJEKT servis spol. s r.o.</b>
<b>Adresa:</b>	U Elektrky 830/2b, 198 00 Praha 9
<b>Kontakt:</b>	T: +420 281 090 860 E: firma@projekt-servis.cz

 PROJECT servis

<b>Zhotovitel objektu:</b>	<b>PROJEKT servis spol. s r.o.</b>
<b>Adresa:</b>	U Elektrky 830/2b, 198 00 Praha 9
<b>Kontakt:</b>	T: +420 281 090 860 E: firma@projekt-servis.cz

 PROJECT servis

<b>Hlavní projektant (HIP):</b>	Ing. Martin Koudełka	<b>Specialista:</b>	Ing. Miroslav Vala
---------------------------------	----------------------	---------------------	--------------------

<b>Název stavby/jakce:</b>	<b>Rekonstrukce žšt. Turnov</b>	<b>Označení investorů:</b>	5631700077  ZAK-2021-13
<b>Název části:</b>	Kolejový svršek a spodek	<b>Označení části:</b>	D.2.1.1.
<b>Název objektu/dílčí části:</b>	<b>ŽST Turnov, železniční svršek a spodek</b>	<b>Označení objektu/komplexu:</b>	<b>SK 11-00-01</b>
<b>Název přílohy:</b>	Charakteristické řezy	<b>Číslo přílohy:</b>	<b>2.052</b>
<b>Název další části přílohy:</b>	Charakteristické přičné řezy 8-9	<b>Stupeň dokumentace:</b>	<b>DUR</b>
<b>Odpovědný projektant:</b>	Zpracovatelské přílohy:	<b>Mřížko:</b>	1:100
<b>Ing. Martin Koudełka</b>	Ing. Milan Diblík	<b>Formáty:</b>	16 x A4
<b>Kraj:</b>	Katastrální území:	<b>TUDU:</b>	
<b>Liberecký</b>	Turnov [771661]	<b>1051</b>	
<b>Údělující číslo:</b>	<b>Študió číslo:</b>	<b>Číslo:</b>	<b>Práce:</b>
<b>(Prostor pro další informaci)</b>			

**Smluvní datum zpracování:**  
**30.11.2022**