


PŘÍČNÝ ŘEZ M 1:50


ŽST. TURNOV

1  
stoupá 8,4‰  
výhybka  
D=84 mm

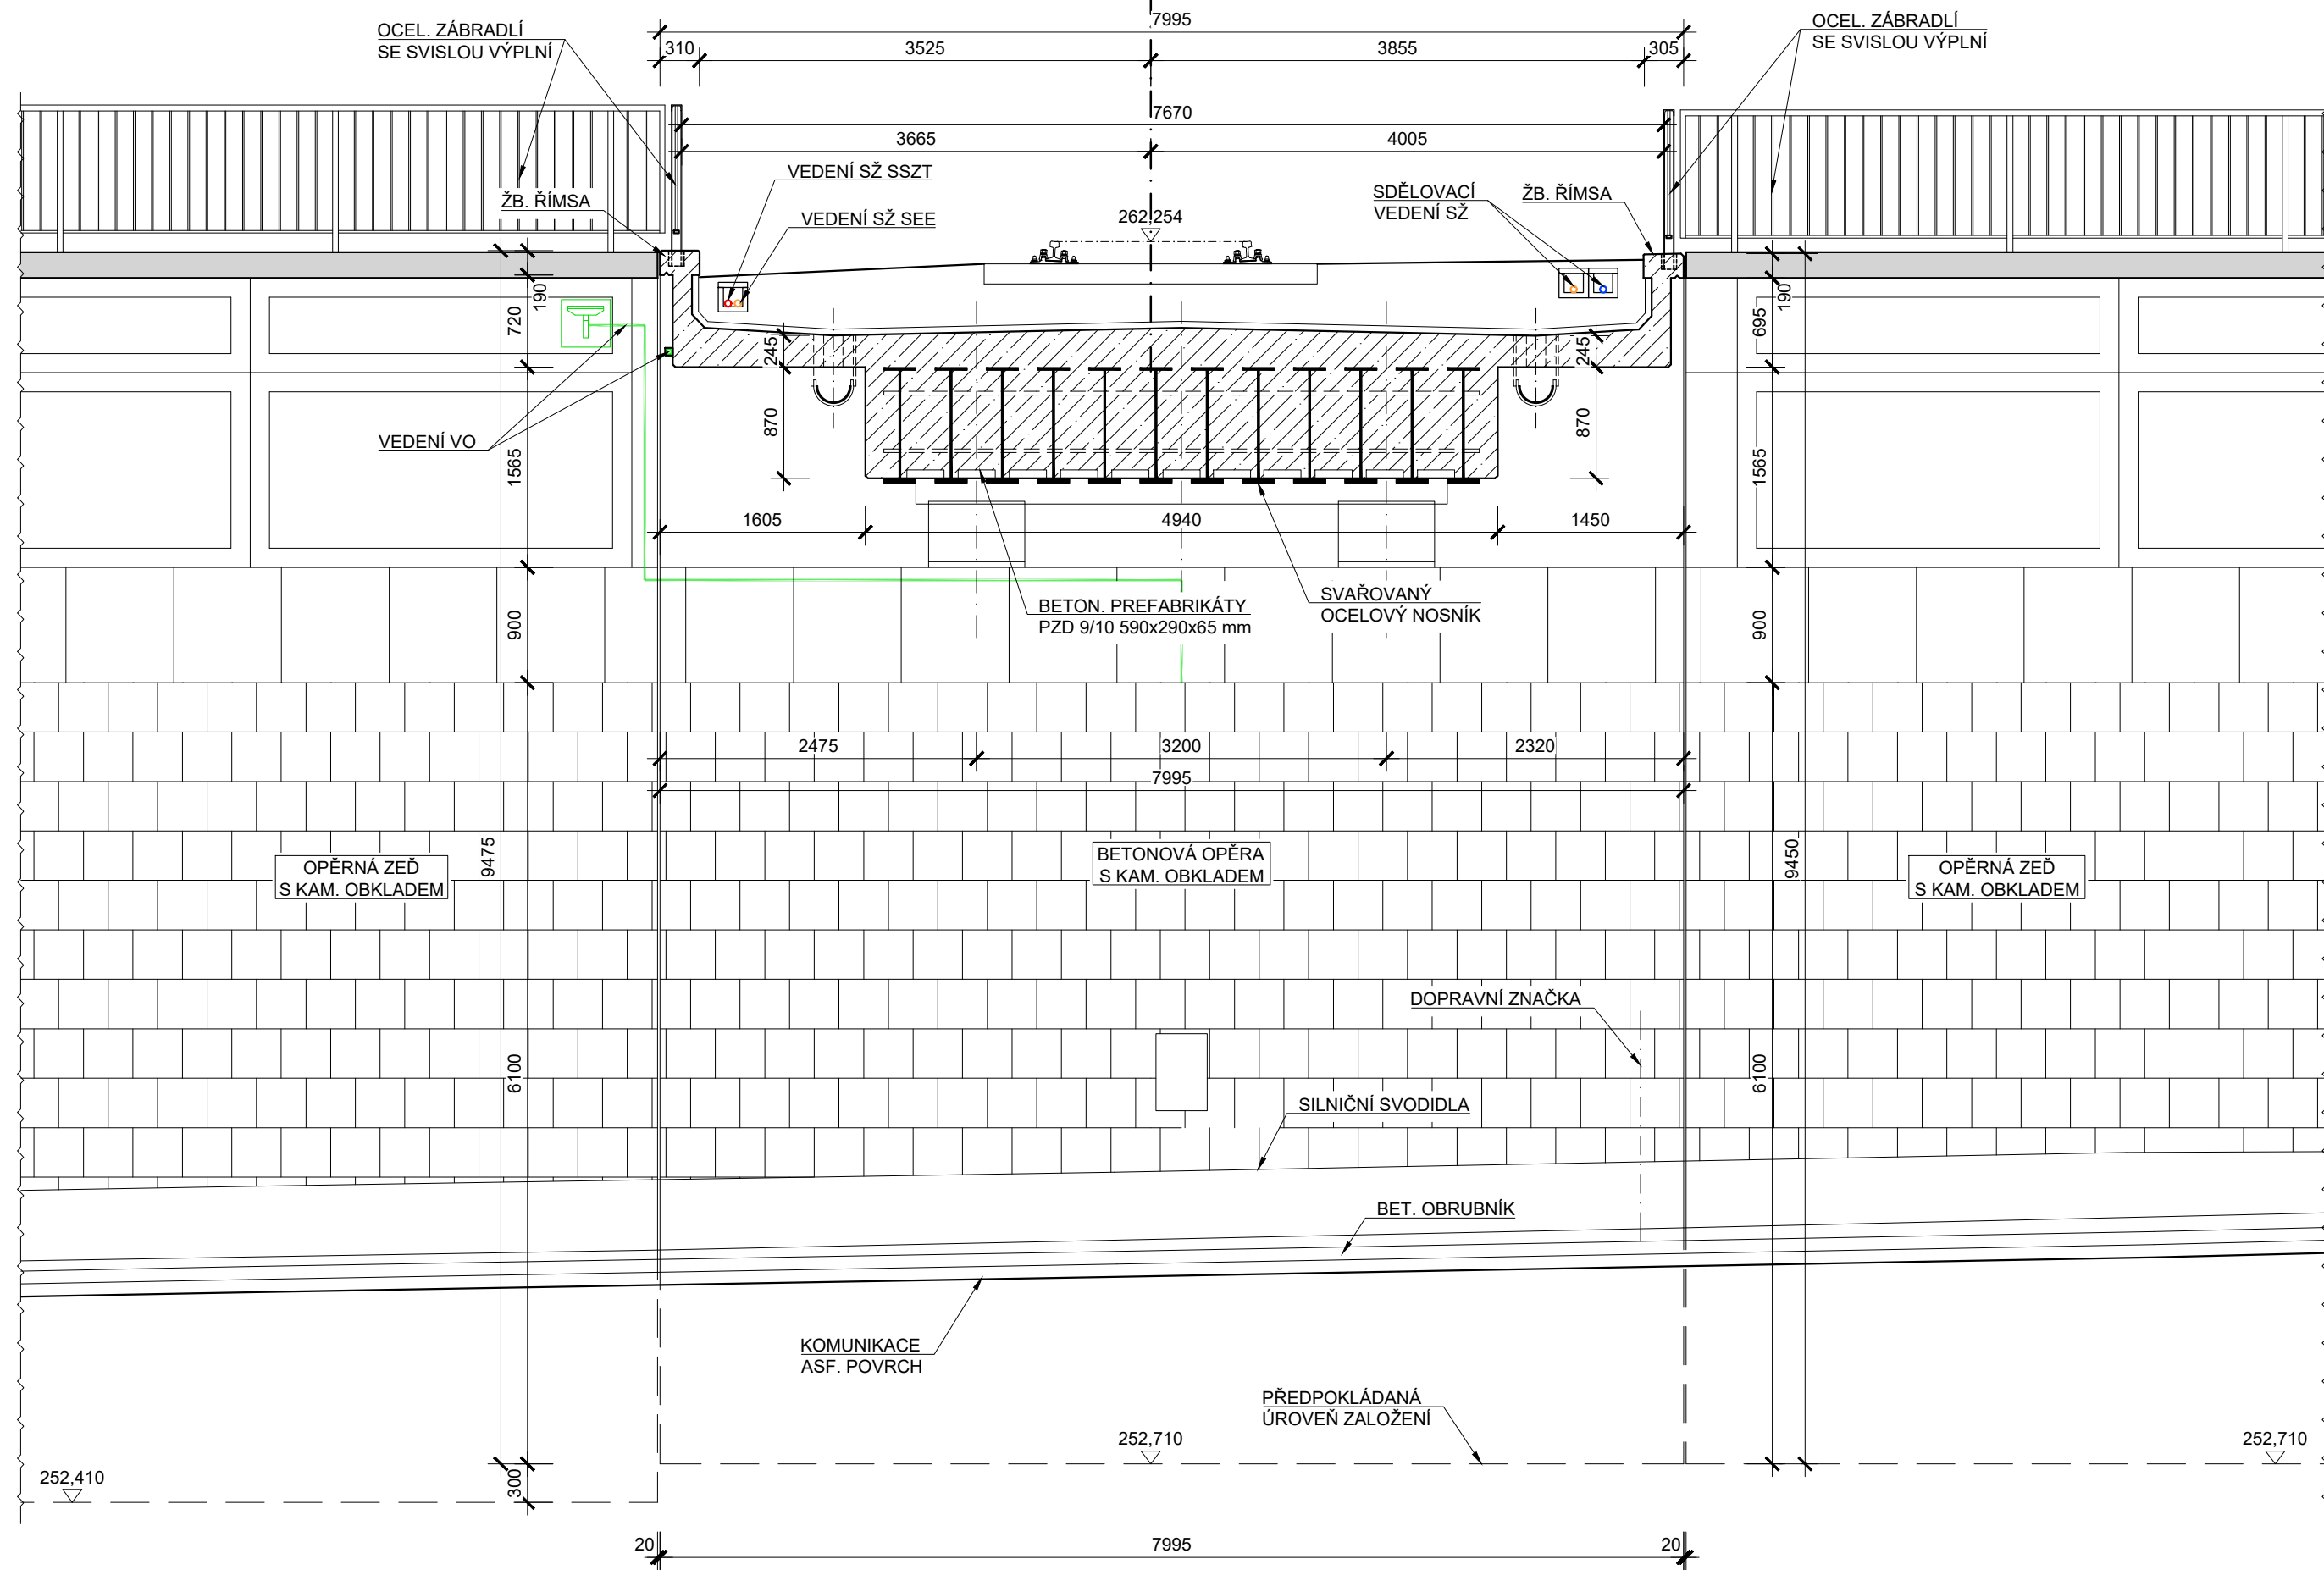

PODÉLNÝ ŘEZ A-A M 1:50

ŽST. TURNOV

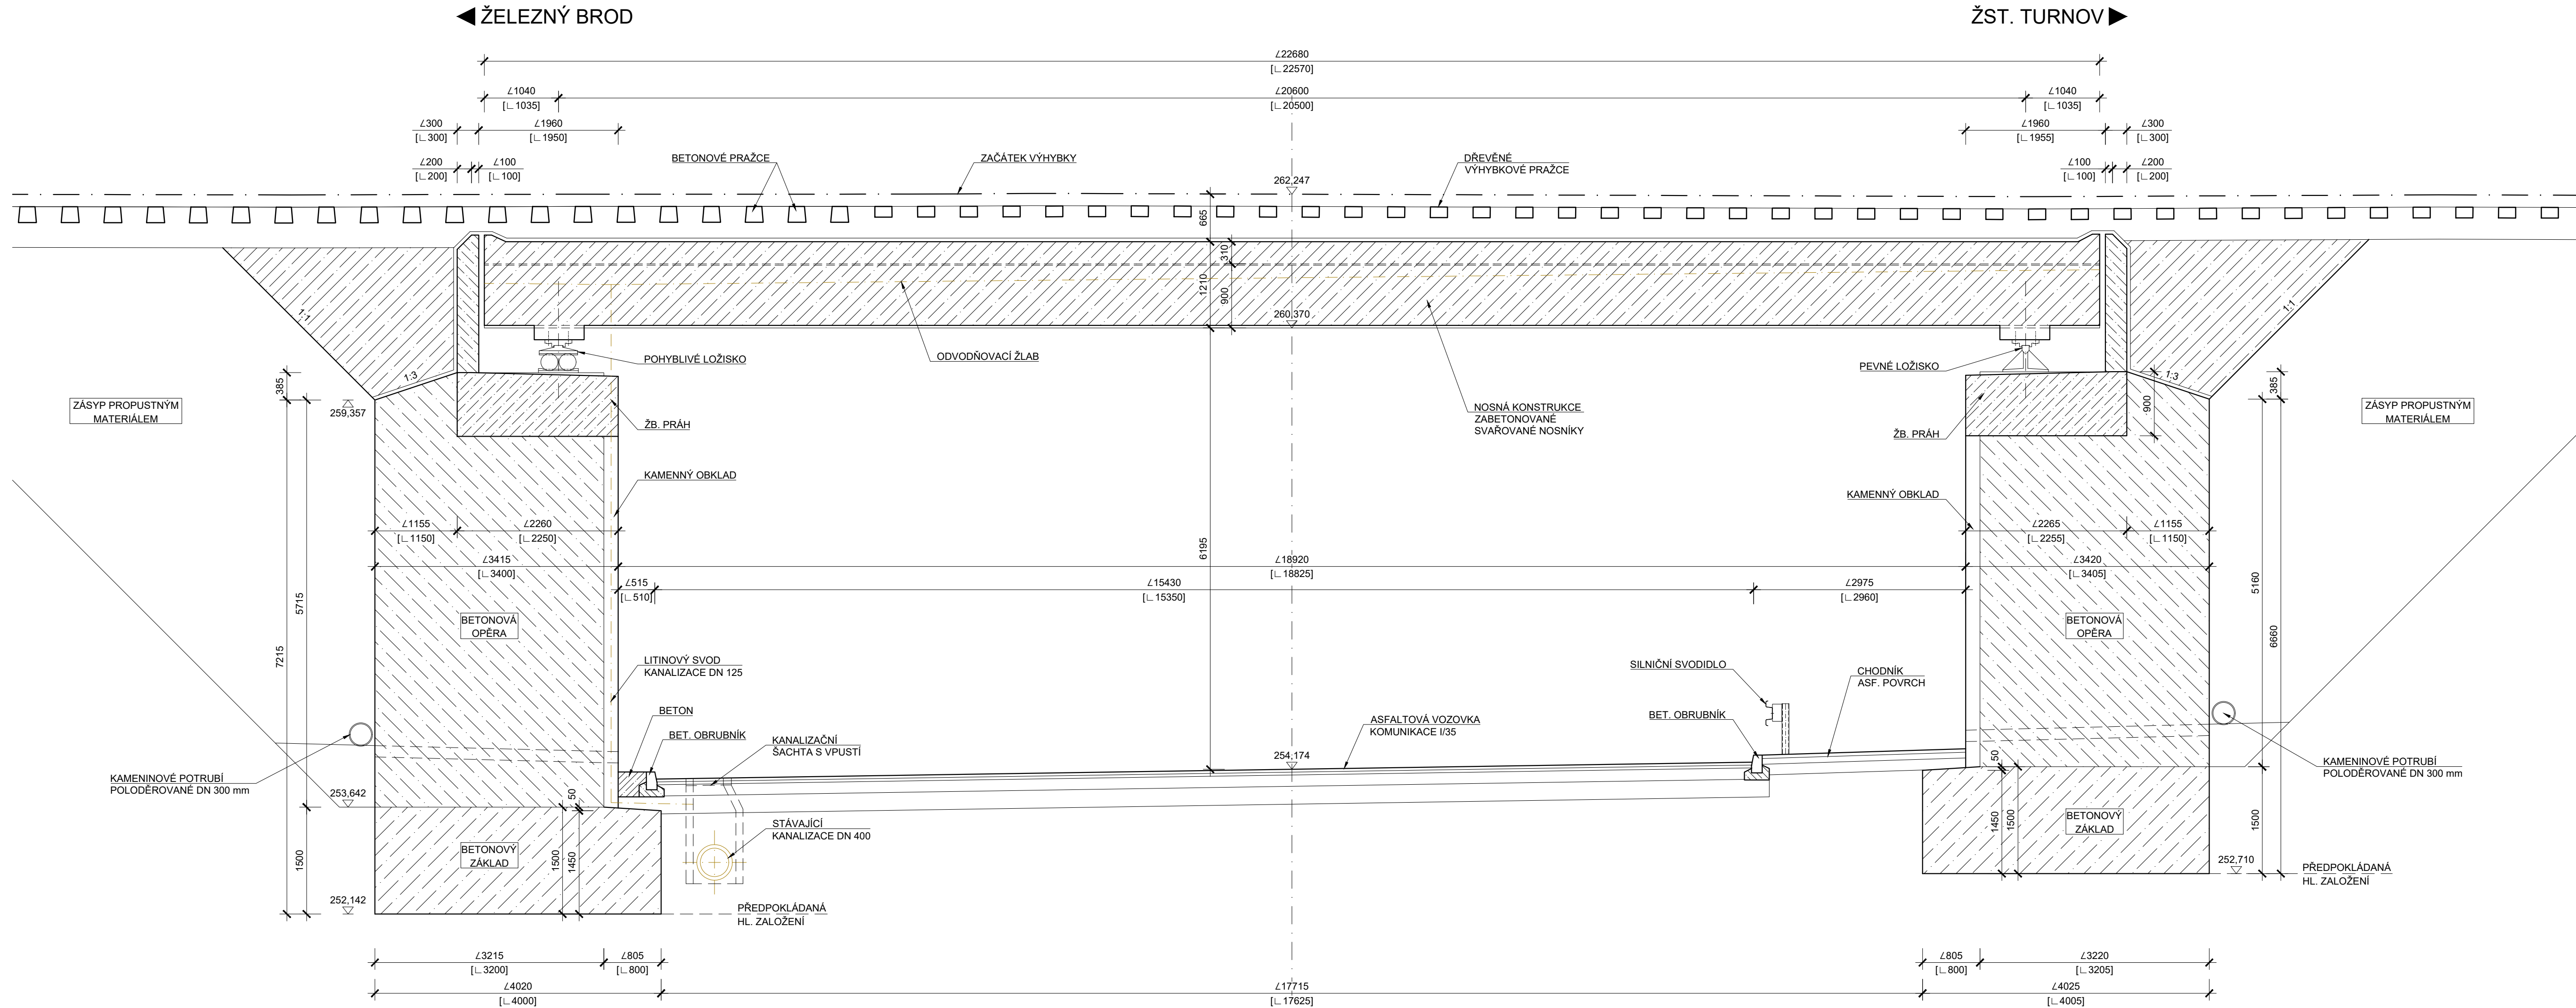

Ministerstvo dopravy Státní fond dopravní infrastruktury		Paré:	
Jiná ověření:		Razbko oprávněné osoby:	
Orientační schéma:		Datum:	
Revize:	Datum:	Popis:	Kontroloval:
-	-	-	-
-	-	-	-
-	-	-	-
-	-	-	-
000	30.11.2022	Dokumentace pro územní řízení k čístopisu	Ing. Martin Pišek
Stavebník/Investor:		Správa železnic, státní organizace	
Adresa:		Dlážděná 1003/7, 110 00 Praha 1	
Zástupce investora:		Stavební správa západ	
Adresa:		Sokolovská 1995/278, 190 00 Praha 9	
Zhotovitel díla:		PROJEKT servis spol. s r.o.	
Adresa:		U Elektrů 830/2b, 198 00 Praha 9	
Kontakt:		T: +420 281 090 860 E: firma@projekt-servis.cz	
Zhotovitel objektu:		DIPONT s.r.o.	
Adresa:		Libouchec č.p. 505, 403 35 Libouchec	
Kontakt:		T: +420 475 201 640 E: dipont@dipont.cz	
Hlavní projektant (HIP):		Ing. Martin Koudełka	
Specialista:		Ing. Martin Pišek	
Název stavby/akce:		Rekonstrukce žst. Turnov	
Označení investora:		S631700077	
Označení zhotovitele:		ZAK-2021-13	
Název části:		Mosty, propustky a zdi	
Označení části:		D.2.1.4	
Název objektu/dílní části:		Železniční most v ev. km 123,463	
Označení objektu/komplexu:		SO 11-20-02	
Název přílohy:		Stávající stav - řezy	
Odpovědný projektant:		Ing. Martin Pišek	
Zpracovatel přílohy:		Karl Hrozková, DiS.	
Měřítko:		1:50	
Formáty:		14x44	
Kraj:		Katastrální území:	
Liberecký		viz textová část	
TUDU:		105110	
Smluvní datum zpracování:		30.11.2022	
Ověřeno:		Podpis:	
[Prostor pro další informace]			