


CHARAKTERISTICKÝ PŘÍČNÝ ŘEZ km 124,100 000 (CHR 11)
M 1:100

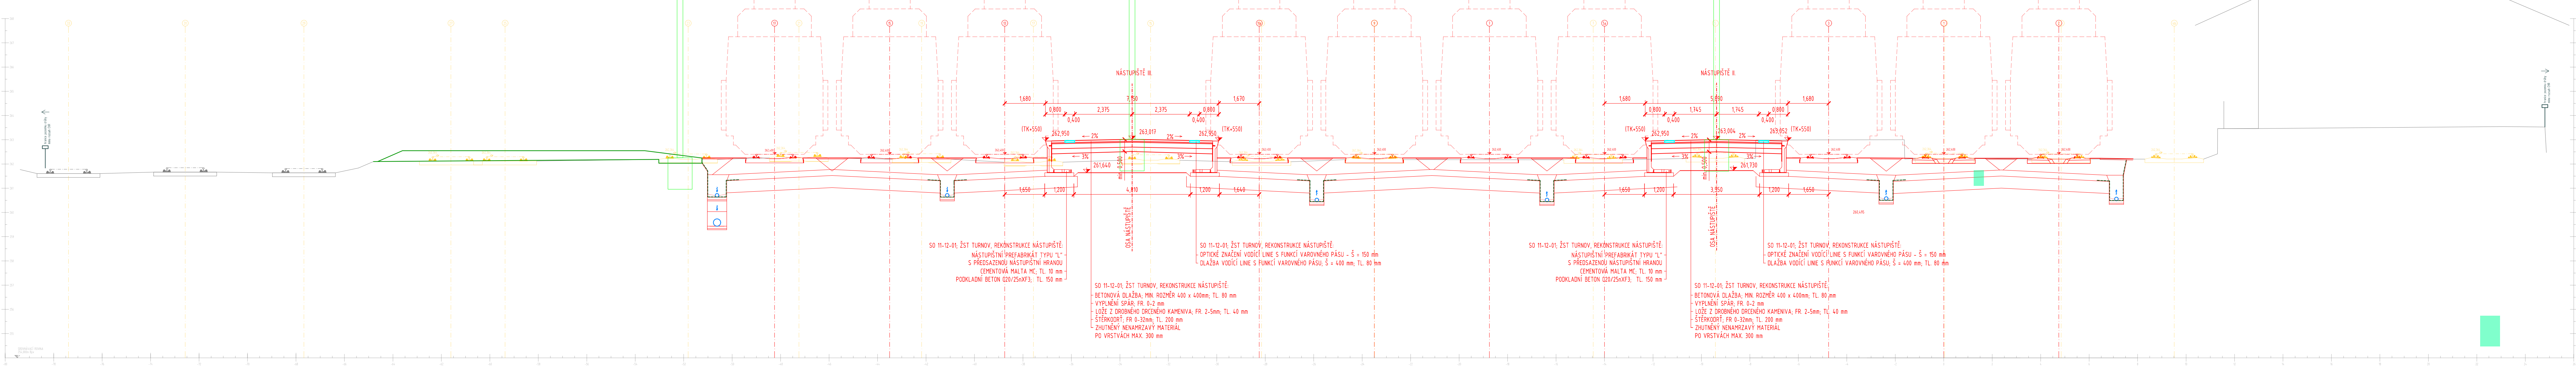


LEGENDA:

- NOVÝ STAV
- STÁVAJÍCÍ STAV
- RUŠENÉ KONSTRUKCE
- ODVODNĚNÍ
- ZÁBRADLÍ
- HMATOVÉ PRVKY

LEGENDA SOUVISEJÍCÍ STAVBY:

- SOUVISEJÍCÍ SO A PS - RŮZNÉ DRUHY ČAR
- TRAKČNÍ VEDENÍ - VÝHLEDOVÝ STAV

CHARAKTERISTICKÝ PŘÍČNÝ ŘEZ km 124,018 000 (CHR 10)
M 1:100

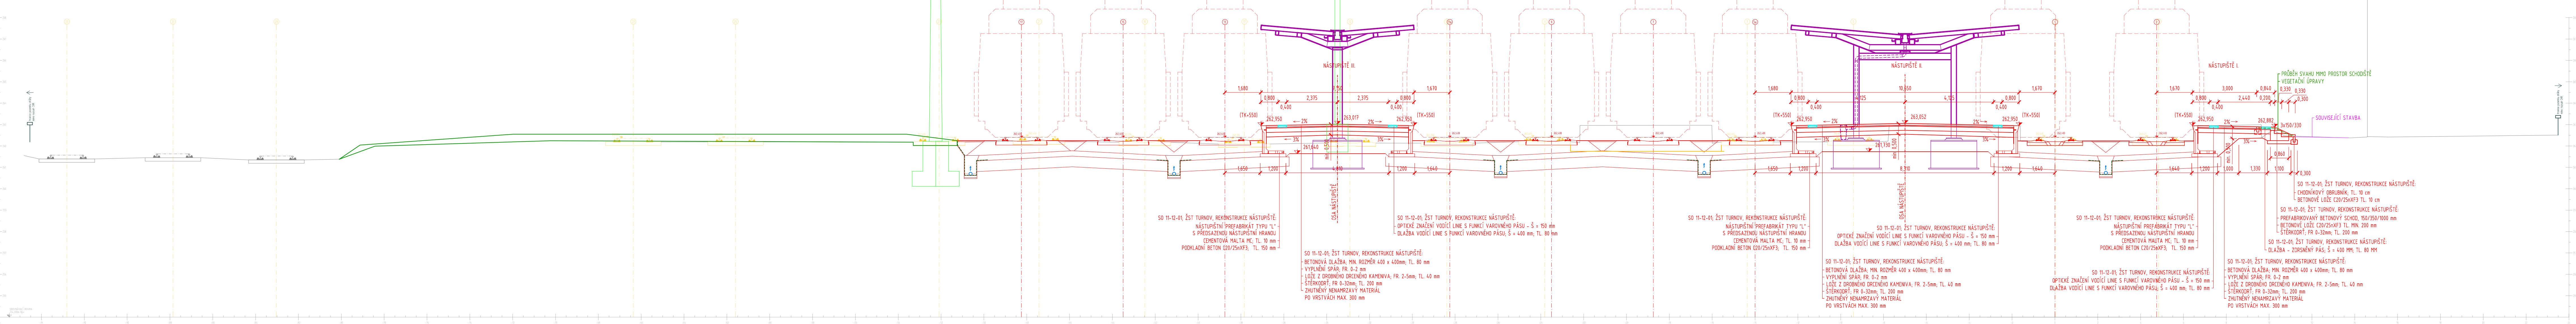

Ministerstvo dopravy Státní fond dopravní infrastruktury		Paré:	
Jiná ověření:		Razítko oprávněné osoby:	
Orientační schéma:		Podpis: Datum:	
Revize:	Datum:	Popis:	Kontroloval:
-	-	-	-
-	-	-	-
-	-	-	-
000	30.11.2022	Dokumentace pro územní řízení povolení k čestopisu	Bc. Michal Munzar
Stavebník/Investor:		SPRÁVA ŽELEZNIC	
Adresa:		Dlážděná 1003/7, 110 00 Praha 1	
Zástupce investora:		Stavební správa západ	
Adresa:		Sokolovská 1995/278, 190 00 Praha 9	
Zhotovitel díla:		PROJEKT servis spol. s r.o.	
Adresa:		U Elektrý 830/2b, 198 00 Praha 9	
Kontakt:		T: +420 281 090 860	
E: firma@projekt-servis.cz		E: firma@projekt-servis.cz	
Zhotovitel objektu:		PROJEKT servis spol. s r.o.	
Adresa:		U Elektrý 830/2b, 198 00 Praha 9	
Kontakt:		T: +420 281 090 860	
E: firma@projekt-servis.cz		E: firma@projekt-servis.cz	
Hlavní projektant (HIP):		Ing. Martin Koudełka	
Specialista:		Ing. Miroslav Vala	
Název stavby/akce:		Rekonstrukce žst. Turnov	
Označení investora:		S631700077	
Označení zhotovitele:		ZAK-2021-13	
Název části:		Nástupiště	
Označení části:		D.2.1.2	
Název objektu/dílo části:		ŽST Turnov, rekonstrukce nástupiště	
Označení objektu/komplexu:		SO 11-12-01	
Název přílohy:		Charakteristické příčné řezy - CHR 10, CHR 11	
Odpovědný projektant:		Jiří Novosad DIS.	
Ing. Martin Koudełka		Měřítko: 1:100	
Kraj:		Katastrální území:	
Liberecký		Turnov [771601]	
Stupeň dokumentace:		Formáty: 7 x 420	
Smluvní datum zpracování:		1051	
30.11.2022		30.11.2022	
Stupeň dokumentace:		Formáty: 7 x 420	
Smluvní datum zpracování:		1051	
30.11.2022		30.11.2022	