


ŘEZ E-E
1:50

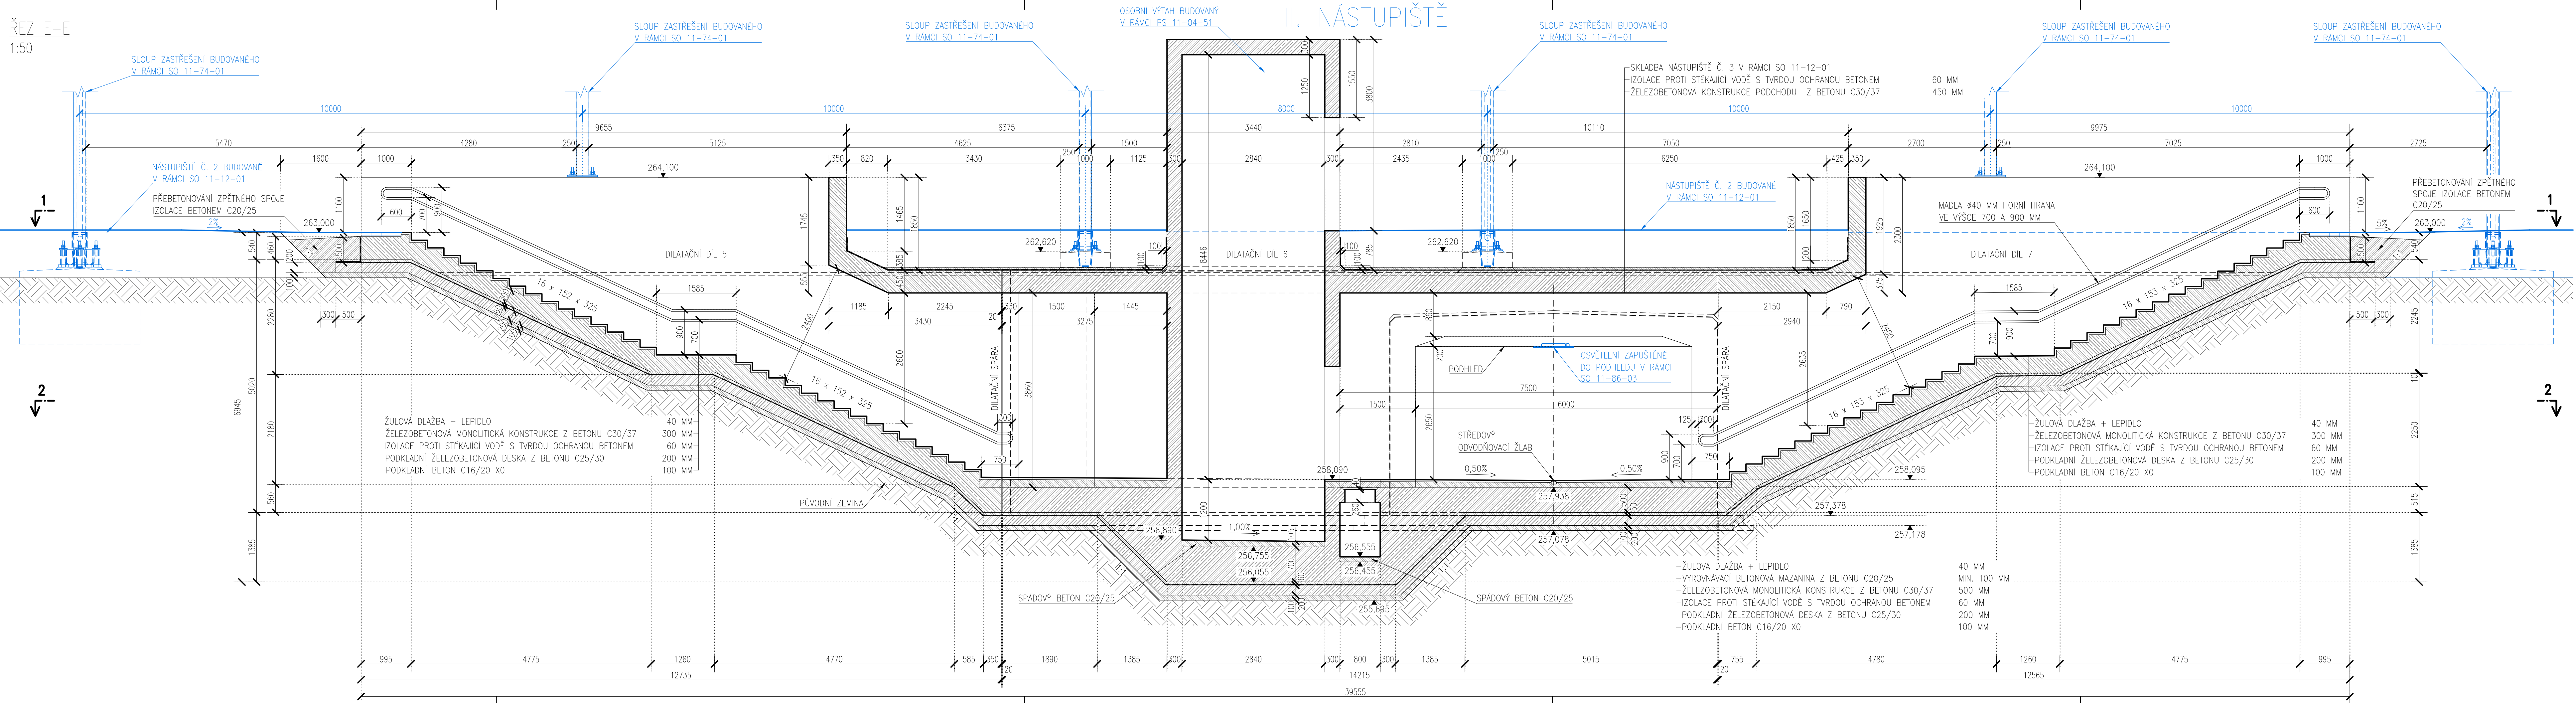

Ministerstvo dopravy Státní fond dopravní infrastruktury		Paré:	
Jiná ověření:		Razítko oprávněné osoby:	
Orientační schéma:		Podpis: Datum:	
Revize:	Datum:	Popis:	Kontroloval:
-	-	-	-
-	-	-	-
-	-	-	-
000	30.11.2022	Dokumentace pro územní řízení k žistopisu	Ing. Martin Pišek
Stavebník/Investor: Adresa: Zástupce investora: Adresa:		Správa železnic, státní organizace Dlážděná 1003/7, 110 00 Praha 1 Stavební správa západ Sokolovská 1995/278, 190 00 Praha 9	
Zhotovitel díla: Adresa: Kontakt:		PROJEKT servis spol. s r.o. U Elektry 830/2b, 198 00 Praha 9 T: +420 281 090 860 E: firma@projekt-servis.cz	
Zhotovitel objektu: Adresa: Kontakt:		DIPONT s.r.o. Libouchec č.p. 505, 403 35 Libouchec T: +420 475 201 640 E: dipont@dipont.cz	
Hlavní projektant (HIP):		Ing. Martin Koudelka Specialista: Ing. Martin Pišek	
Název stavby/akce:		Rekonstrukce žst. Turnov	
		Označení investora: S631700077	
		Označení zhotovitele: ZAK-2021-13	
Název části:		Mosty, propustky a zdi	
		Označení části: D.2.1.4	
Název objektu/díle části:		Most v km 123,980 (Podchod)	
		Označení objektu/komplexu: SO 11-20-04	
Název přílohy:		Řez E - E	
Název díle části přílohy:		-	
Odpovědný projektant:		Zpracovatel přílohy: Ing. Marie Peterková	
Ing. Martin Pišek		Měřítko: 1:50	
Kraj:		TUDU: Katastrální území: 1051	
Liberecký		Smluvní datum zpracování: 30.11.2022	
Označení investora:		Stupeň dokumentace: 1051	
S 6 3 1 7 0 0 0 7 7		1 0 5 1	
(Prostor pro další informace)		1 0 5 1	