


Situace  
M 1:500

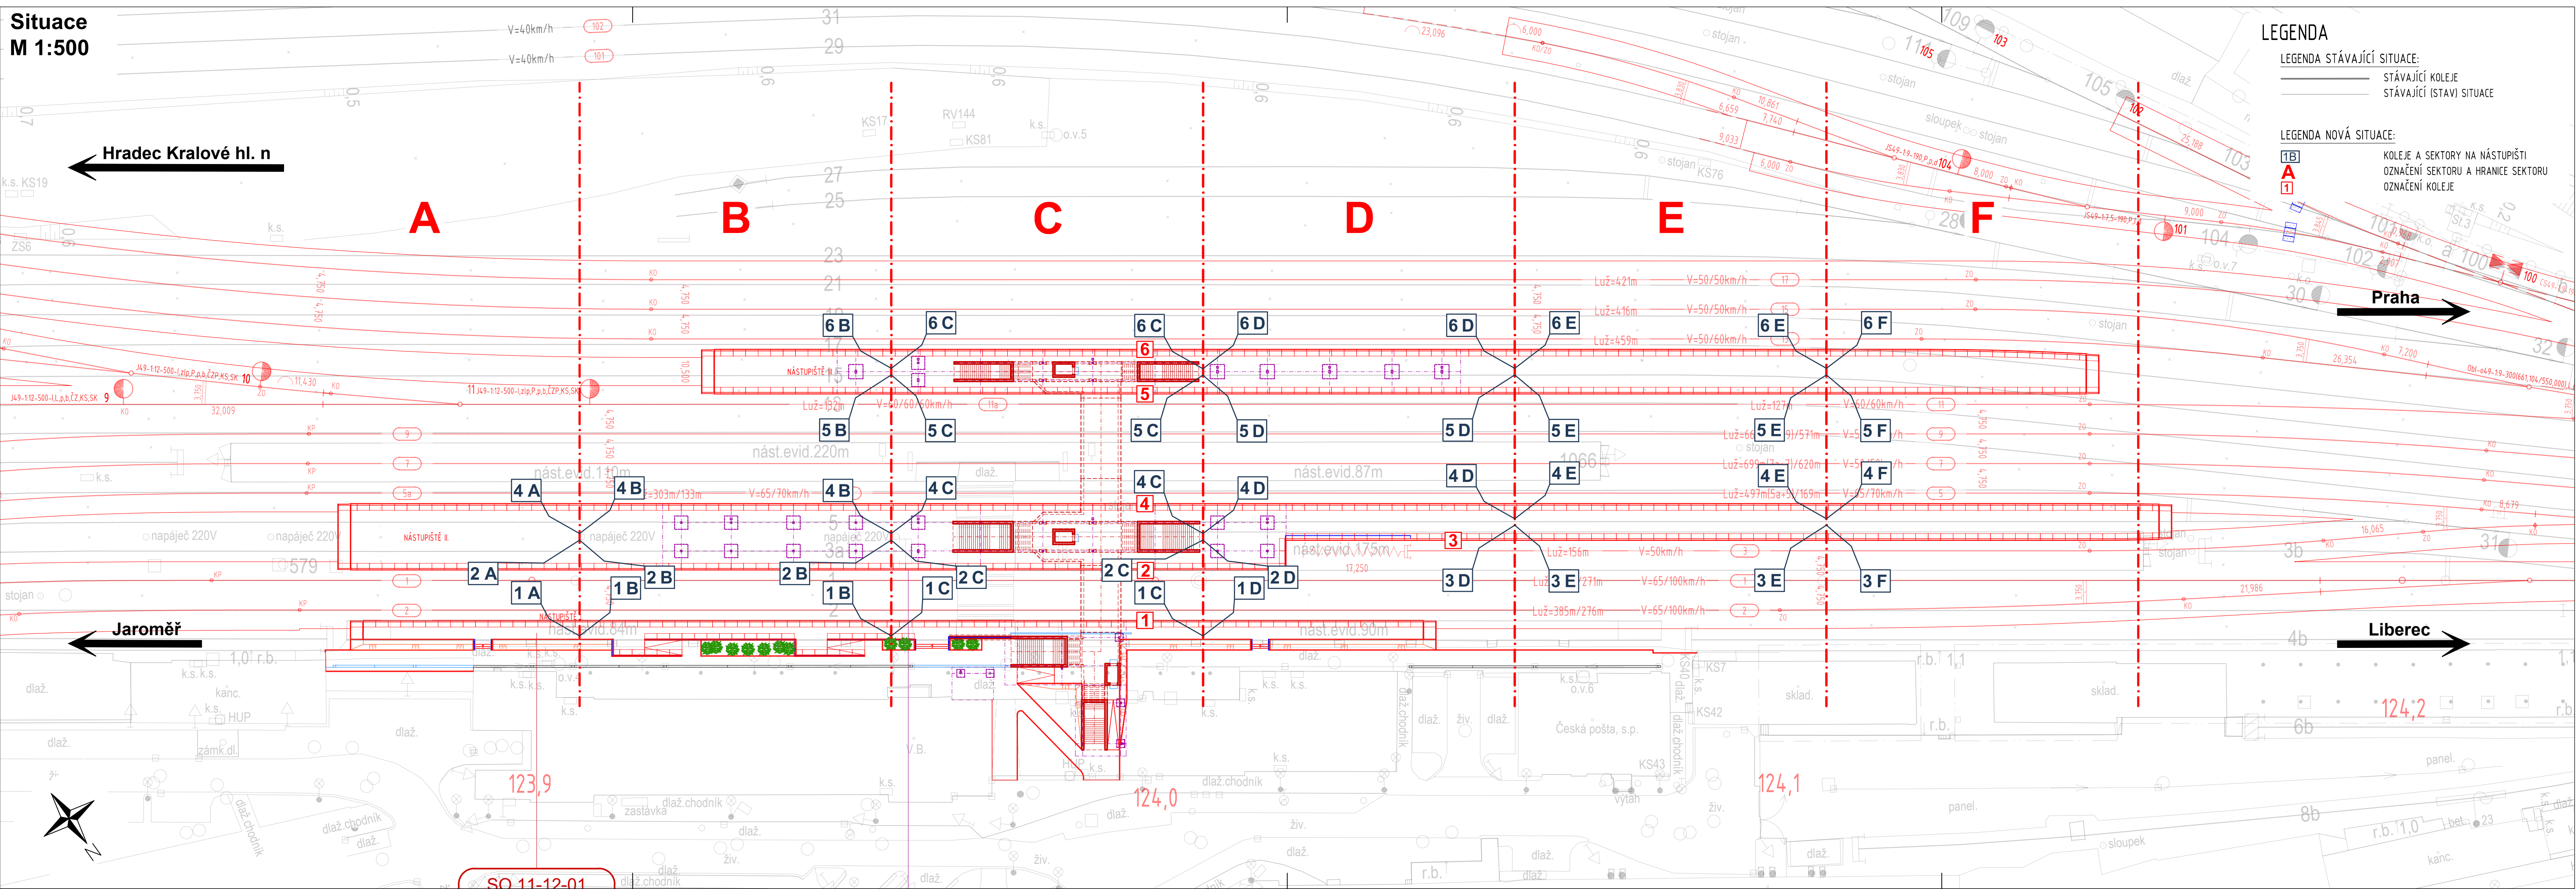

Ministerstvo dopravy Státní fond dopravní infrastruktury		Paré:	
Jiná ověření:		Razítko oprávněné osoby:	
Orientační schéma:		Podpis:	
Revize:	Datum:	Popis:	Kontroloval:
-	-	-	-
-	-	-	-
-	-	-	-
000	30.11.2022	Dokumentace pro územní řízení k čístopisu	Bc. Michal Munzar
Stavebník/Investor:		Správa železnic, státní organizace	
Adresa:		Dlážděná 1003/7, 110 00 Praha 1	
Zástupce investora:		Stavební správa západ	
Adresa:		Sokolovská 1995/278, 190 00 Praha 9	
Zhotovitel díla:		PROJEKT servis spol. s r.o.	
Adresa:		U Elektry 830/2b, 198 00 Praha 9	
Kontakt:		T: +420 281 090 860 E: firma@projekt-servis.cz	
Zhotovitel objektu:		PROJEKT servis spol. s r.o.	
Adresa:		U Elektry 830/2b, 198 00 Praha 9	
Kontakt:		T: +420 281 090 860 E: firma@projekt-servis.cz	
Hlavní projektant (HIP):		Ing. Martin Koudelka	
Specialista:		Ing. Martin Koudelka	
Název stavby/akce:		Rekonstrukce žst. Turnov	
Označení investora:		S631700077	
Označení zhotovitele:		ZAK-2021-13	
Název části:		Orientační systém	
Označení části:		D.2.2.4	
Název objektu/díle části:		ŽST Turnov, orientační systém	
Označení objektu/komplexu:		SO 11-77-01	
Název přílohy:		Situace	
Označení přílohy:		2 . 001	
Odpovědný projektant:		Zpracovatel přílohy:	
Ing. Martin Koudelka		Ing. Milan Diblík	
Kraj:		Měřítko:	
Liberecký		1:500	
Katastrální území:		Formáty:	
Turnov [771601]		5 x A4	
TUDU:		1051	
Smluvní datum zpracování:		30.11.2022	
Označení investora:		Označení objektu:	
S631700077		11-77-01	
Stupeň dokumentace:		Podpis:	
Časť:		Příloha:	
1-01		2-01	
Revize:		Revize:	
0		0	