


CHARAKTERISTICKÝ PŘÍČNÝ ŘEZ km 103,500 000 (CHR 19)
M 1:100

CHARAKTERISTICKÝ PŘÍČNÝ ŘEZ km 103,500 000 (CHR 19)
M 1:100

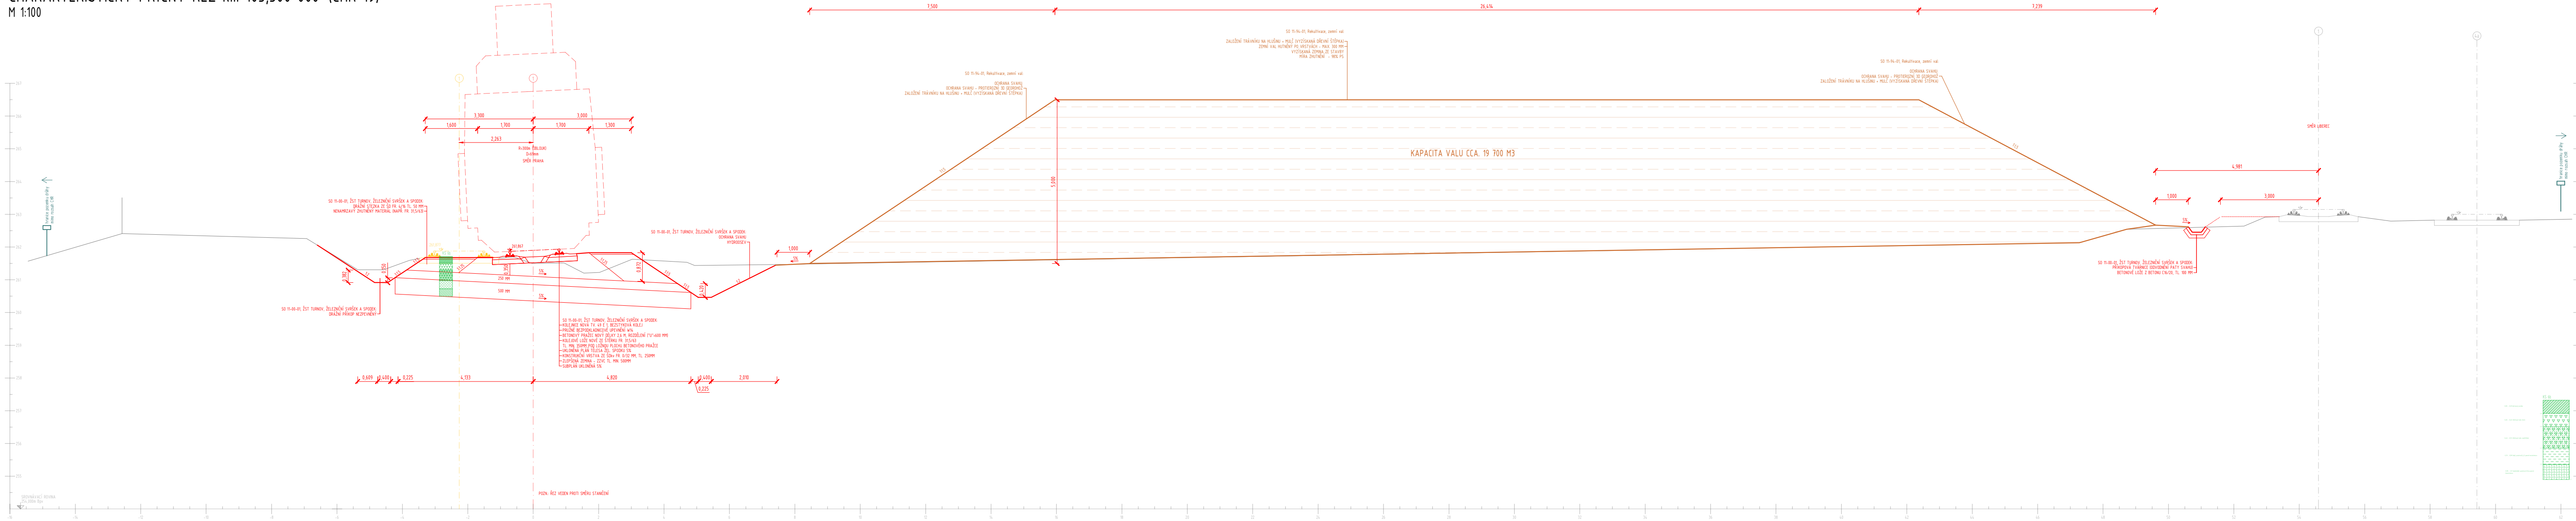

Jiná ověření:

Paré:


Orientační schéma:

Razítko oprávněné osoby:

Podpis:

Datum:

Revize:	Datum:	Popis:	Kontroloval:
-	-	-	-
-	-	-	-
-	-	-	-
000	30.11.2022	Dokumentace pro územní řízení k čístopisu	Bc. Michal Munzar

Stavebník/Investor:	Správa železnic, státní organizace	
Adresa:	Dlážděná 1003/7, 110 00 Praha 1	
Zástupce investora:	Stavební správa západ	
Adresa:	Sokolovská 1995/278, 190 00 Praha 9	

Zhotovitel díla:	PROJEKT servis spol. s r.o.	
Adresa:	U Elektry 830/2b, 198 00 Praha 9	
Kontakt:	T: +420 281 090 860 E: firma@projekt-servis.cz	
Zhotovitel objektu:	PROJEKT servis spol. s r.o.	
Adresa:	U Elektry 830/2b, 198 00 Praha 9	
Kontakt:	T: +420 281 090 860 E: firma@projekt-servis.cz	
Hlavní projektant (HIP):	Ing. Martin Koudelka	Specialista: Ing. Martin Koudelka

Název stavby/akce:	Rekonstrukce žst. Turnov	Označení investora:	S631700077
		Označení zhotovitele:	ZAK-2021-13
Název části:	Příprava území a kácení - rekultivace	Označení části:	D.2.4.1
Název objektu/díle části:	Rekultivace, zemní val	Označení objektu/komplexu:	SO 11-94-01
Název přílohy:	Charakteristický příčný řez km 103,500 000 (CHR 19)	Číslo přílohy:	2 . 002
Název díle části přílohy:	-		
Odpovědný projektant:	Zpracovatel přílohy:	Měřítka:	1:100
Ing. Martin Koudelka	Ing. Milan Diblík	Formáty:	5x44
Kraj:	Katastrální území:	TUDU:	
Liberecký	viz textová část	viz textová část	
			30.11.2022

Označení investora:	Stupeň dokumentace:	Část:	Objekt:	Podoblet:	Příloha:	Revize:
S 6 3 1 7 0 0 0 7 7	1	0 1 7 1	0 1 7 1	0 1 7 1	0 1 7 1	0 1 7 1
[Prostor pro další informace]						