CHARAKTERISTICKÝ PŘÍČNÝ ŘEZ km 123,991 290 (CHR 9)
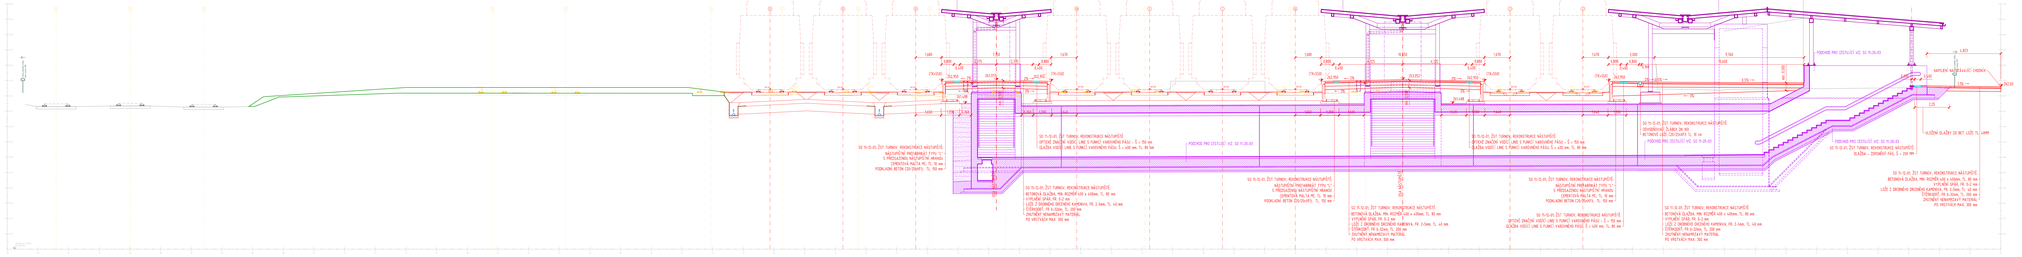
M 1:100