



PODÉLNÝ ŘEZ A-A M 1:50
ŽELEZNÝ BROS

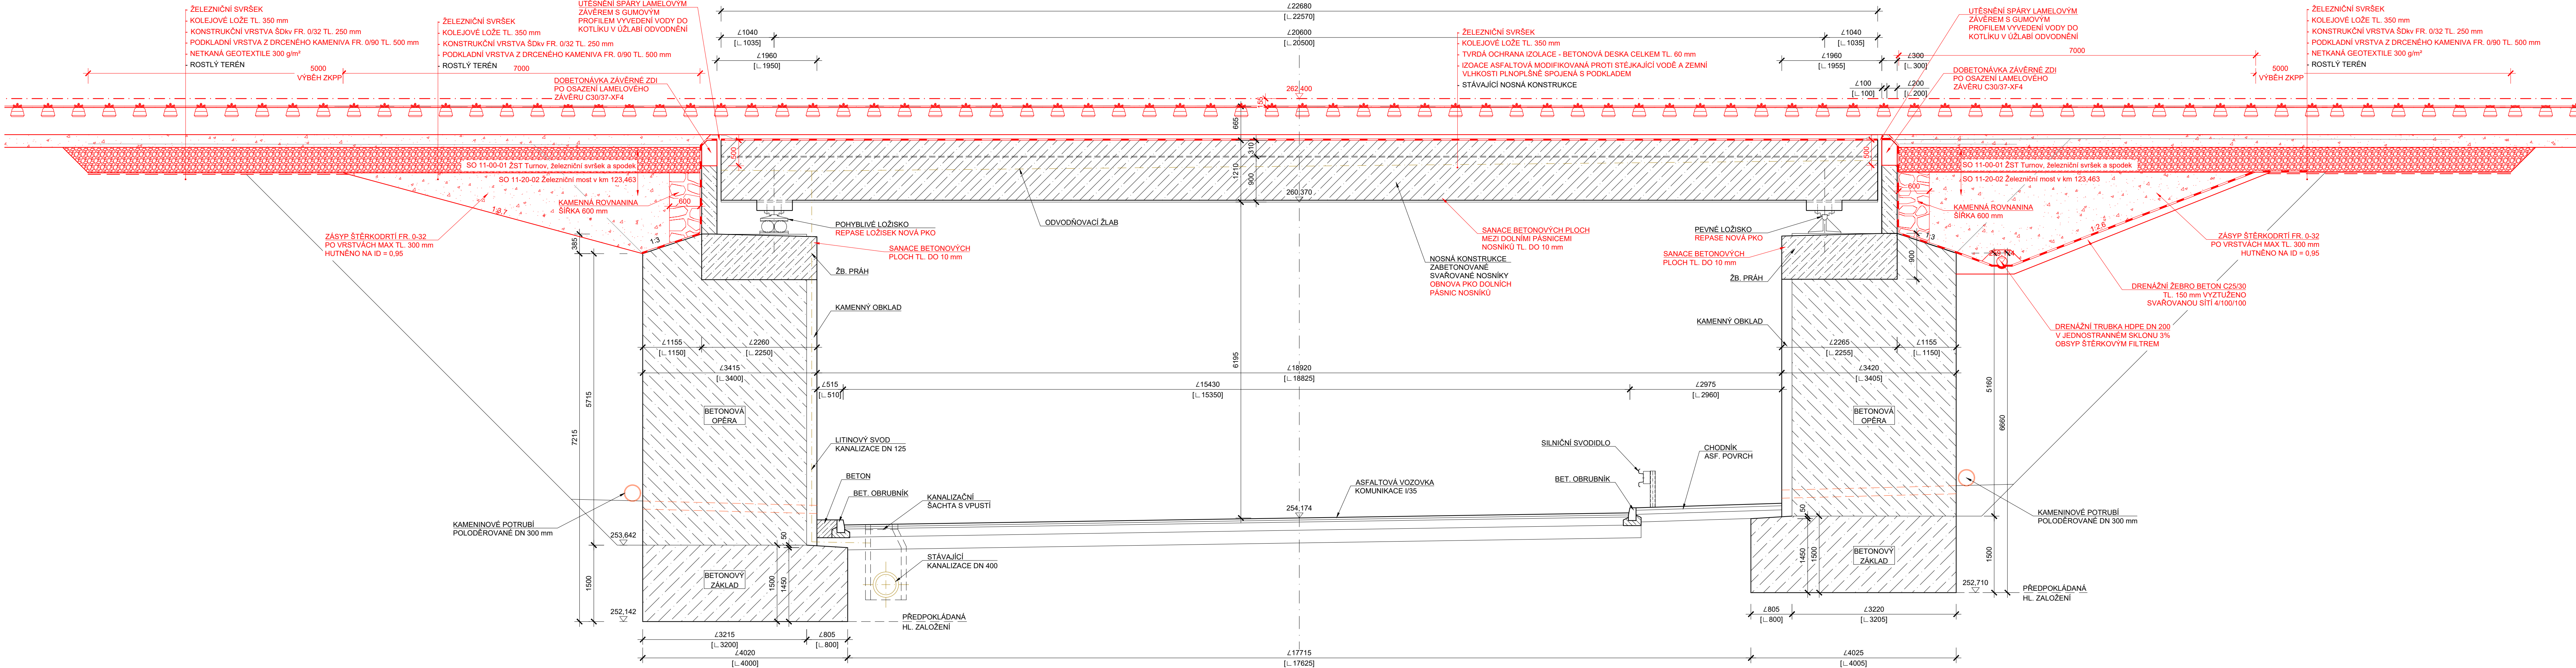

PŘÍČNÝ ŘEZ M 1:50

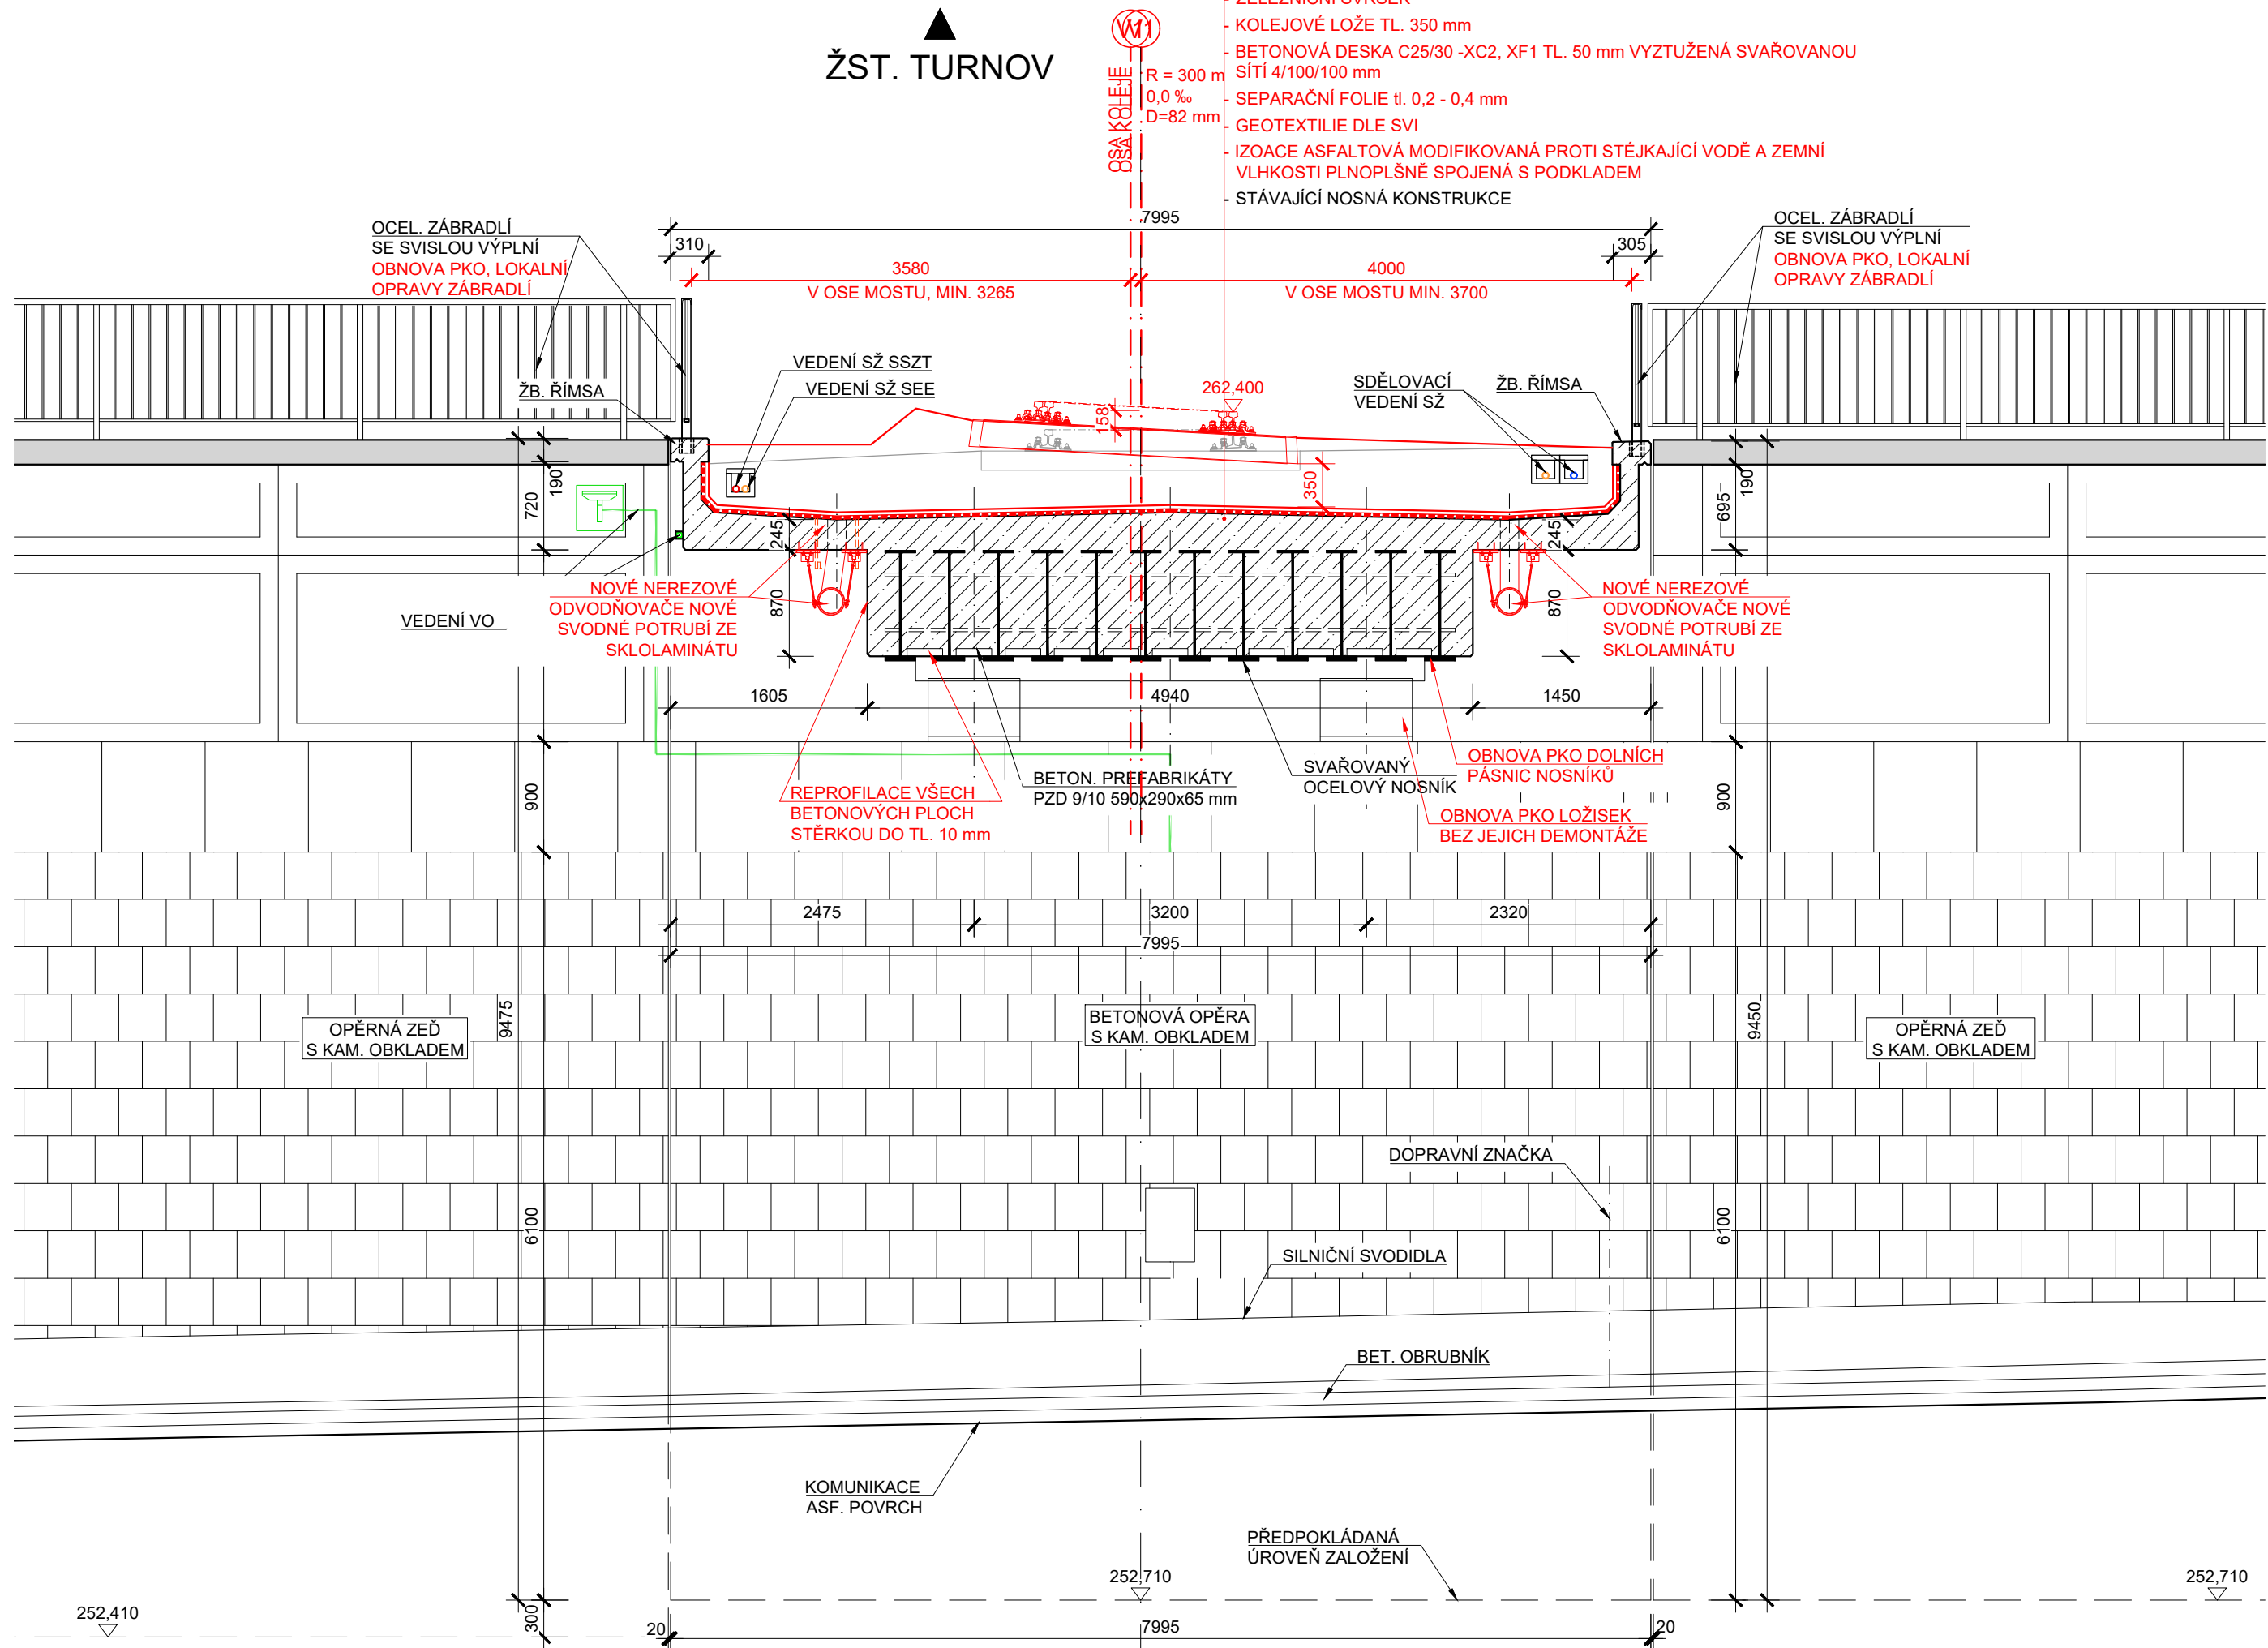

Ministerstvo dopravy Státní fond dopravní infrastruktury	
Jiná ověření:	Paré:
Orientační schéma:	Razisko oprávněné osoby:
Podpis: Datum:	
Revize:	Datum:
-	-
-	-
-	-
-	-
000	30.11.2022 Dokumentace pro územní řízení k dotpisu Ing. Martin Píšek
Stavebník/Investor:	Správa železnic, státní organizace
Adresa:	Diáľžedná 1003/7, 110 00 Praha 1
Zástupce investora:	Stavební správa západ
Adresa:	Sokolovská 1955/278, 190 00 Praha 9
Zhotovitel díla:	PROJEKT servis spol. s r.o.
Adresa:	U Elektry 830/2b, 198 00 Praha 9
Kontakt:	T: +420 281 090 860 E: firma@projekt-servis.cz
Zhotovitel objektu:	DIPONT s.r.o.
Adresa:	Libouchec č.p. 505, 403 35 Libouchec
Kontakt:	T: +420 475 201 640 E: dipont@dipont.cz
Hlavní projektant (HIP):	Ing. Martin Koudeľka
Specialista:	Ing. Martin Píšek
Název stavby/akce:	Rekonstrukce žst. Turnov
Název části:	Mosty, propustky a zdi
Název objektu/díli části:	Železniční most v ev. km 123,463
Název přílohy:	Nový stav - řez
Odpovědný projektant:	Zpracovatel přílohy:
Ing. Martin Píšek	Ing. Martin Píšek
Kraj:	Katastrální území:
Liberecký	viz textová část
Stupeň dokumentace:	DUR
Smluvní datum zpracování:	30.11.2022