


PŮDORYS M 1:100

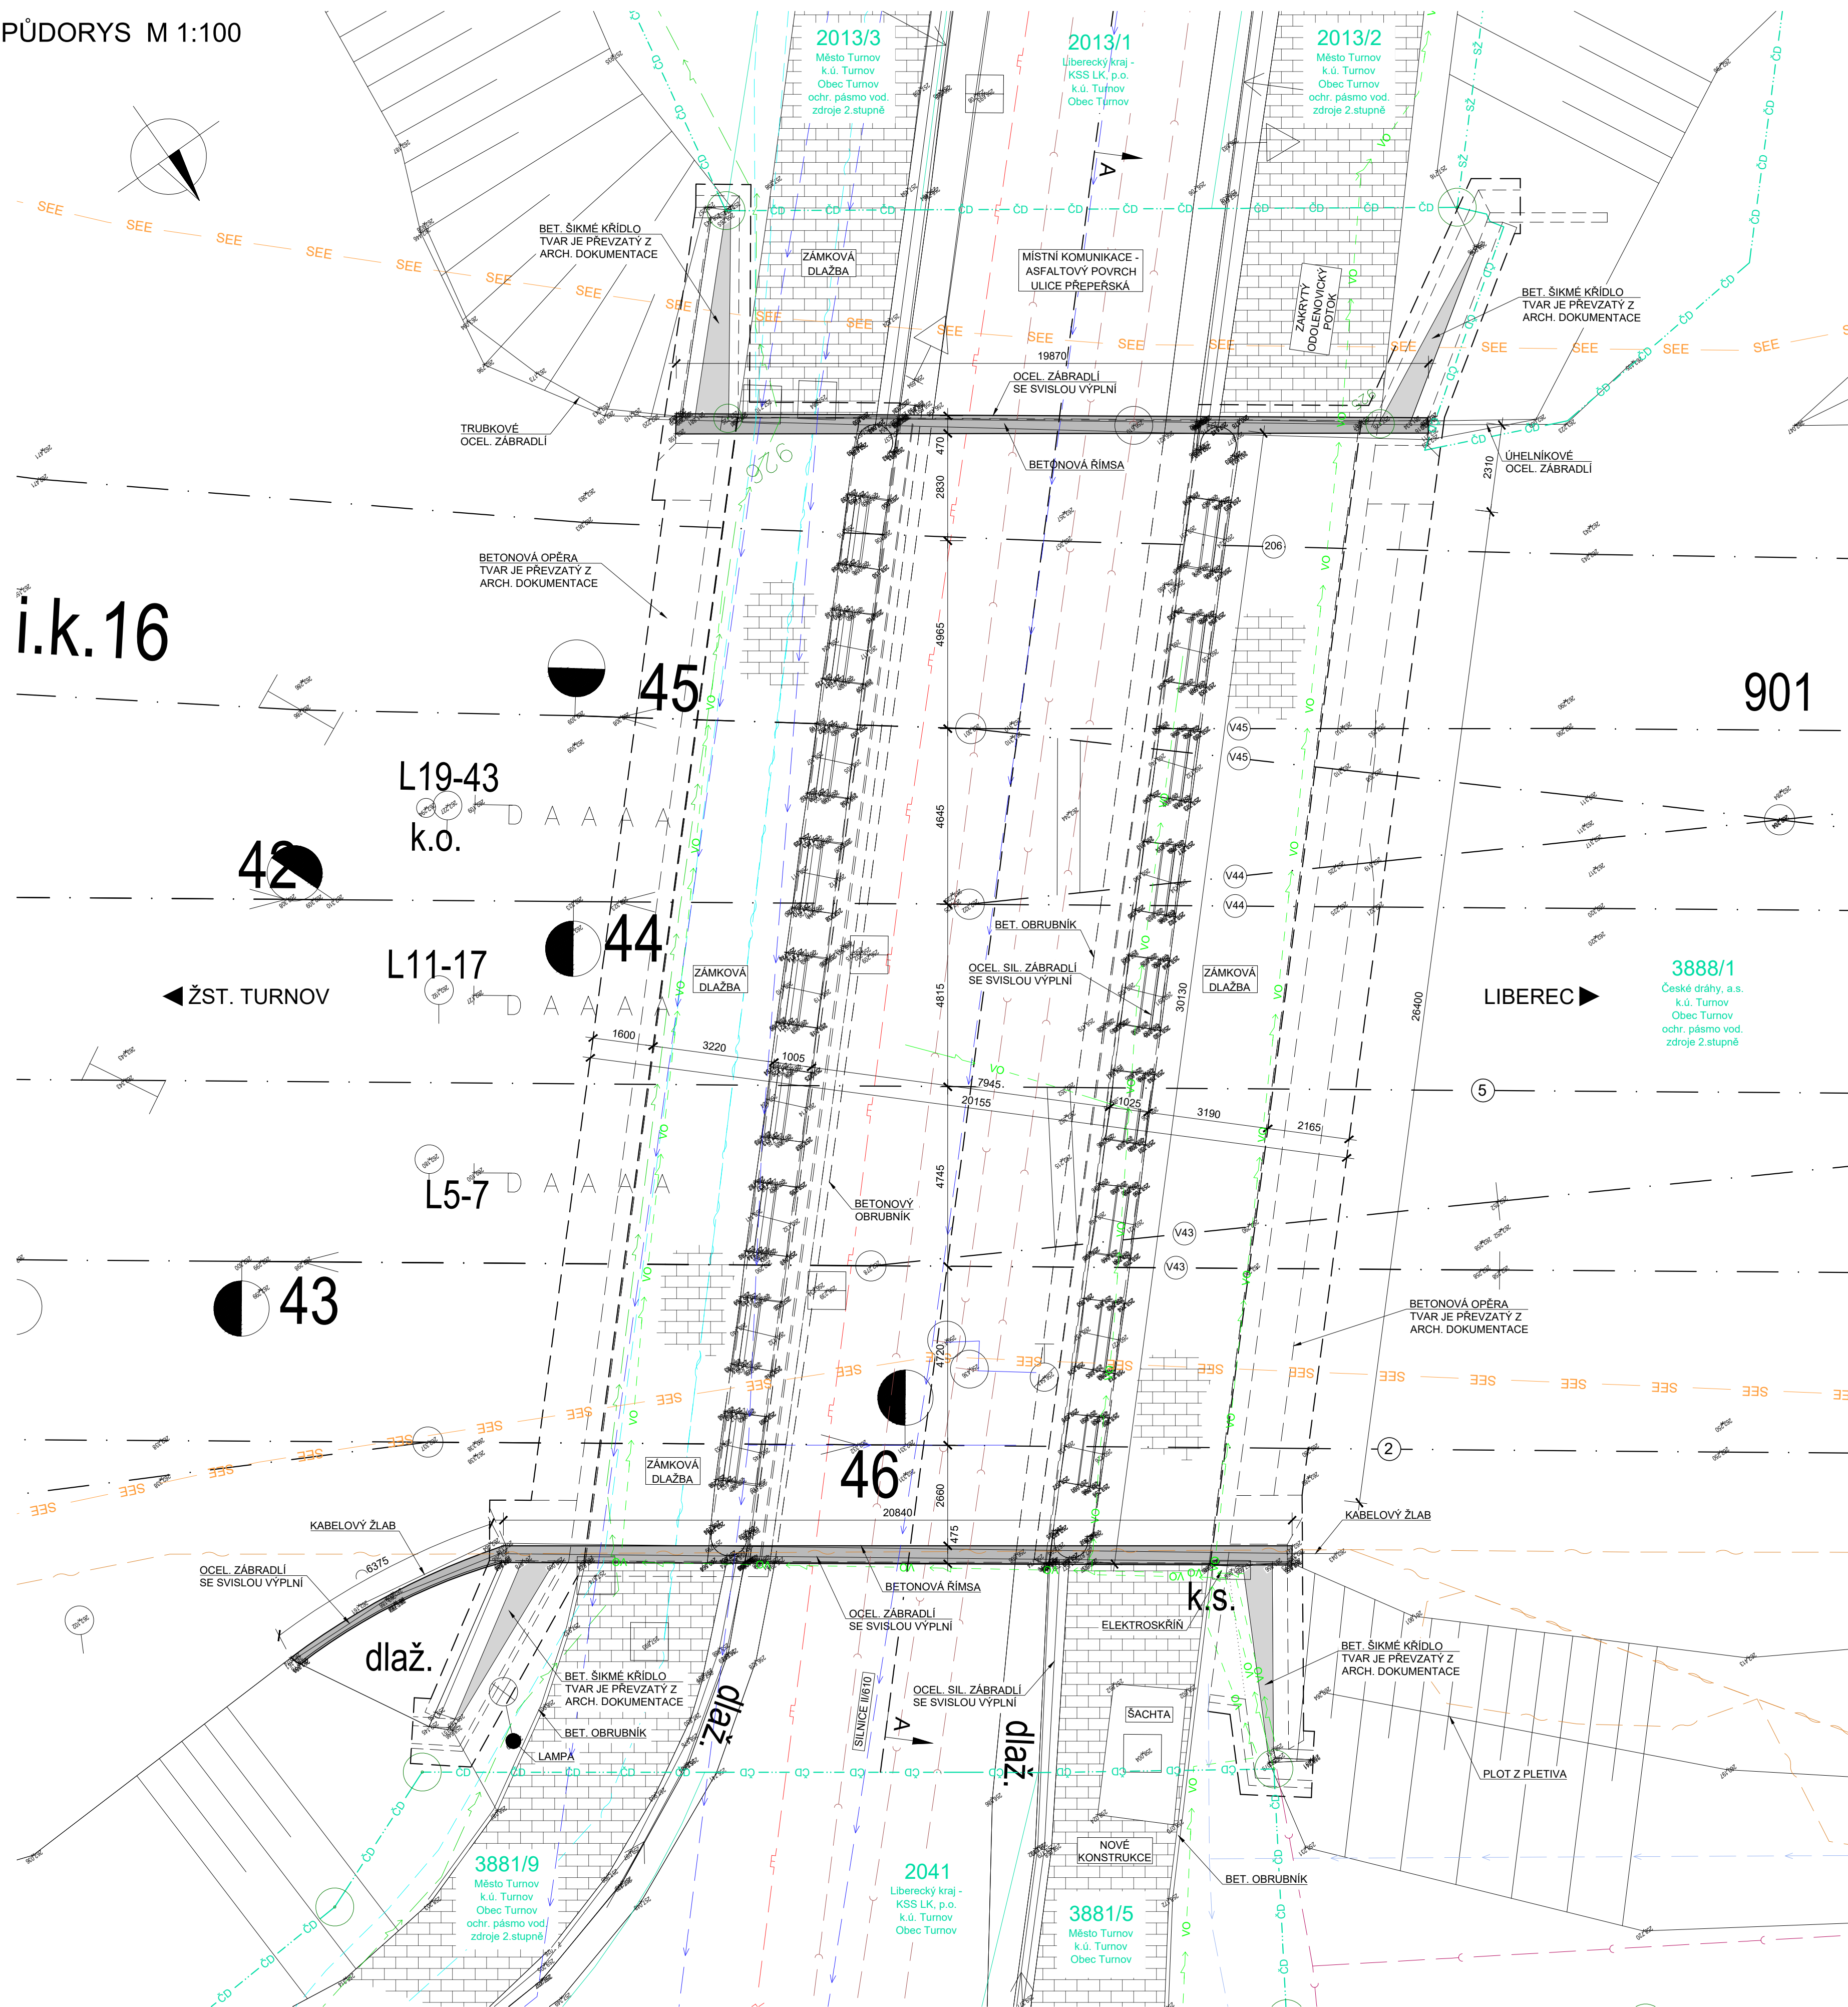

LEGENDA STÁV. INŽENÝRSKÝCH SÍTÍ

- | | | |
|-----|-----|---|
| SEE | SEE | PODZEMNÍ VEDENÍ SŽ, s.o. - SEE Turnov |
| ~ | | PODZEMNÍ SDĚLOVACÍ KABEL SŽ, s.o. VE SPRÁVĚ ČD Telematika, a.s. |
| VO | | VEŘEJNÉ OSVĚTLENÍ MĚSTO TURNOV - TECH. SLUŽBY TURNOV, s.r.o. |
| | | KANALIZACE - SĚVK, a.s. |
| | | VODOVOD - SĚVK, a.s. |
| ~ | | PODZEMNÍ VEDENÍ OVĚŘENÉ - CETIN, a.s. |
| | | PODZEMNÍ VEDENÍ NEOVĚŘENÉ - CETIN, a.s. |
| | | KANALIZACE - SŽ, s.o. - Správa poz. staveb |
| | | VODOVOD - SŽ, s.o. - Správa poz. staveb |
| | | PLYNOVOD STL - GasNet, s.r.o. |
| | | PODZEMNÍ VEDENÍ NN - PAMICO CZECH, s.r.o. |



LEGENDA ČAR:

- KATASTR - HRANICE
— · · · SŽ · · · — SŽ KATASTR - HRANICE SŽ, s.o.
— · · · ČD · · · — ČD KATASTR - HRANICE ČD, a.s.

POZNÁMKA:

- STÁVAJÍCÍ STAV JE ZAKRESLEN NA ZÁKLADĚ DODANÉHO GEODETICKÉHO ZAMĚŘENÍ (SŽG) A DLE ARCHIVNÍ DOKUMENTACE (1933)
- U TOHOTO OBJEKTU NEBYL PROVEDEN STAVEBNĚ TECHNICKÝ PRŮZKUM TLOUŠTKY ZDIVA, DIMENZE SKRYTÝCH TVARŮ SPODNÍ STAVBY NEMUSÍ BÝT SHODNÉ SE ZAKRESLENÝM STÁVAJÍCÍM STAVEM
- JEDNÁ SE O ZHLAVÍ ŽST. TURNOV
- PŘEKÁŽKA: KOMUNIKACE 2. TŘÍDY II/610
- **V MÍSTĚ STAVBY SE NACHÁZEJÍ INŽENÝRSKÁ ZAŘÍZENÍ**
- **INŽENÝRSKÉ SÍTĚ JSOU ZAKRESLENY ORIENTAČNĚ !!!**

SOUŘADNICOVÝ SYSTÉM: S-JTSK
VÝŠKOVÝ SYSTÉM: Bpv

Ministerstvo dopravy Státní fond dopravní infrastruktury 			
Jiná ověření:	Paré:		
Orientační schéma:	Razítko oprávněné osoby:		
<div style="display: flex; justify-content: space-between;"> <div>Podpis: _____</div> <div>Datum: _____</div> </div>			
Revize:	Datum:	Popis:	Kontroloval:
+	+	+	+
+	+	+	+
+	+	+	+
000	30.11.2022	Dokumentace pro územní řízení k čístopisu	Ing. Martin Pišek
Stavebník/Investor: Adresa: Zástupce investora: Adresa:		Správa železnic, státní organizace Dlážděná 1003/7, 110 00 Praha 1 Stavební správa západ Sokolovská 1995/278, 190 00 Praha 9	 SPRÁVA ŽELEZNIC
Zhotovitel díla: Adresa: Kontakt:		PROJEKT servis spol. s r.o. U Elektrý 830/2b, 198 00 Praha 9 T: +420 281 090 860 E: firma@projekt-servis.cz	
Zhotovitel objektu: Adresa: Kontakt:		DIPONT s.r.o. Libouchec č.p. 505, 403 35 Libouchec T: +420 475 201 640 E: dipont@dipont.cz	
Hlavní projektant (HIP): Ing. Martin Koudełka		Specialista: Ing. Martin Pišek	
Název stavby/akce:		Rekonstrukce žst. Turnov	
Název části:		Mosty, propustky a zdi	
Název objektu/dílní části:		Železniční most v ev. km 124,361	
Název přílohy:		Stávající stav - půdorys	
Odpovědný projektant: Ing. Martin Pišek		Zpracovatel přílohy: Karla Hrotková, DiS.	
Kraj:		Katastrální území:	
Liberecký		viz textová část	
Označení investora:		S6317000	
Označení zhotovitele:		ZAK-2021-	
Označení části:		D.2.1	
Označení objektu/komplexu:		SO 11-20-0	
Číslo přílohy:		2. 00	
Stupeň dokumentace:		DU	
Smluvní datum zpracování:		30.11.2022	