


PŘÍČNÝ ŘEZ M 1:50

LIBEREC

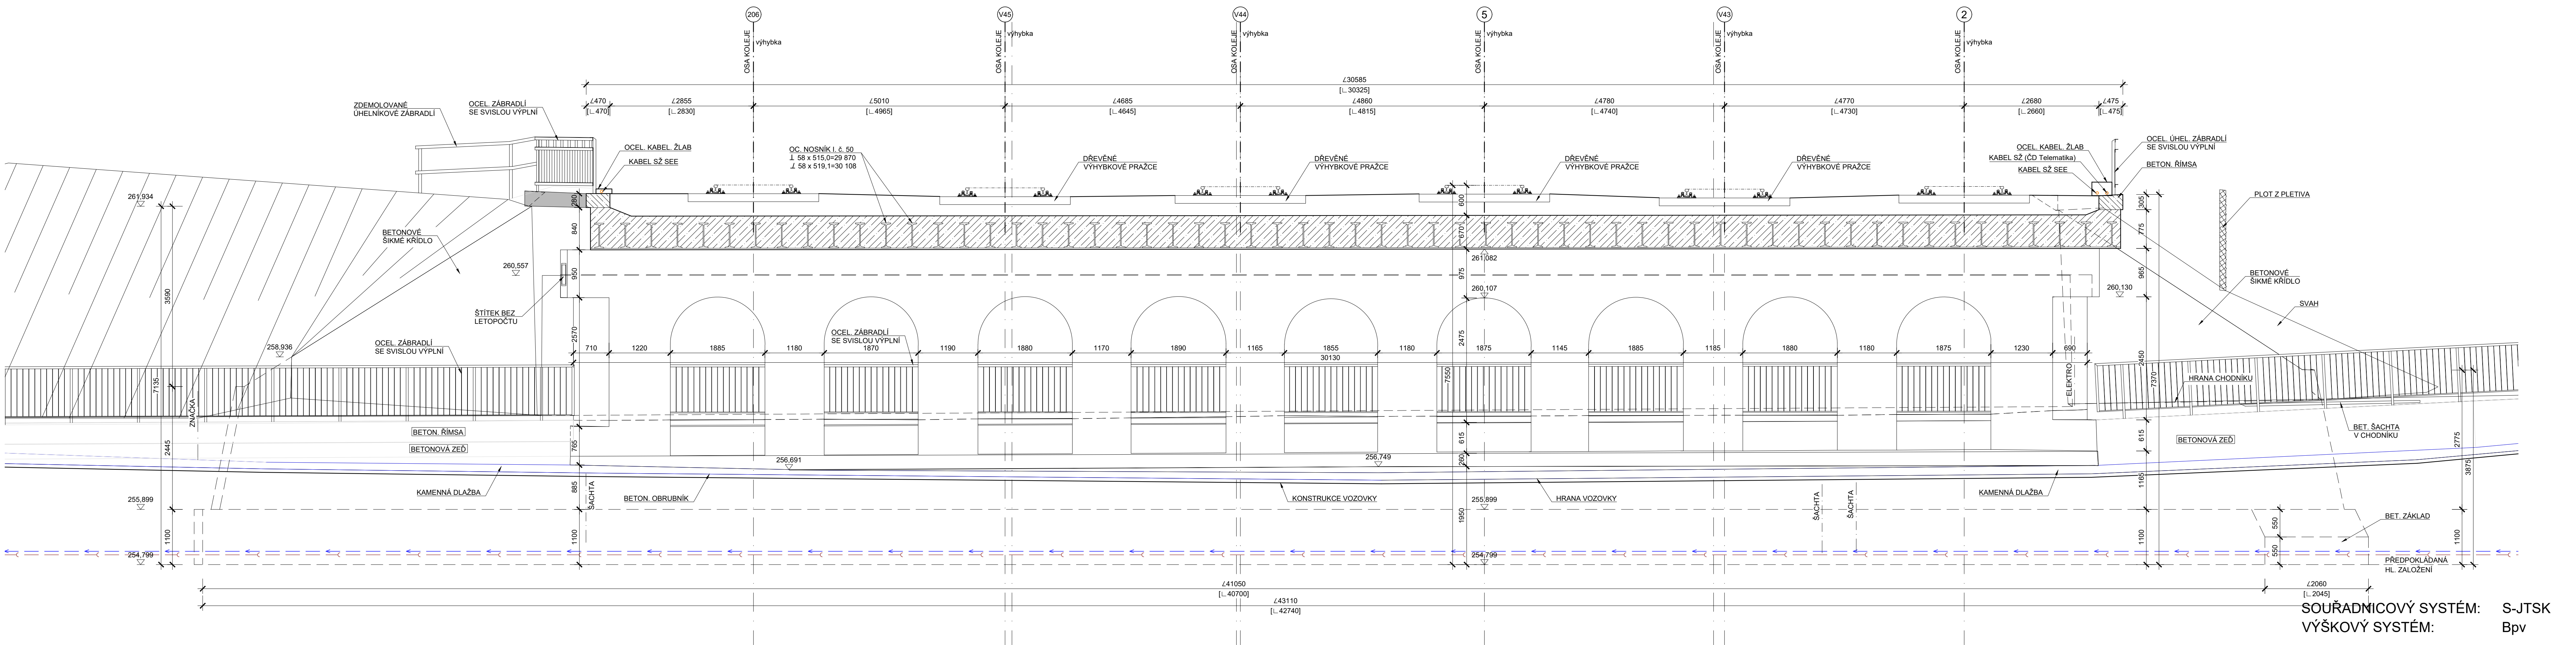


SOUŘADNICOVÝ SYSTÉM: S-JTSK
VÝŠKOVÝ SYSTÉM: Bpv

PODÉLNÝ ŘEZ M 1:50

ŽST. TURNOV

LIBEREC

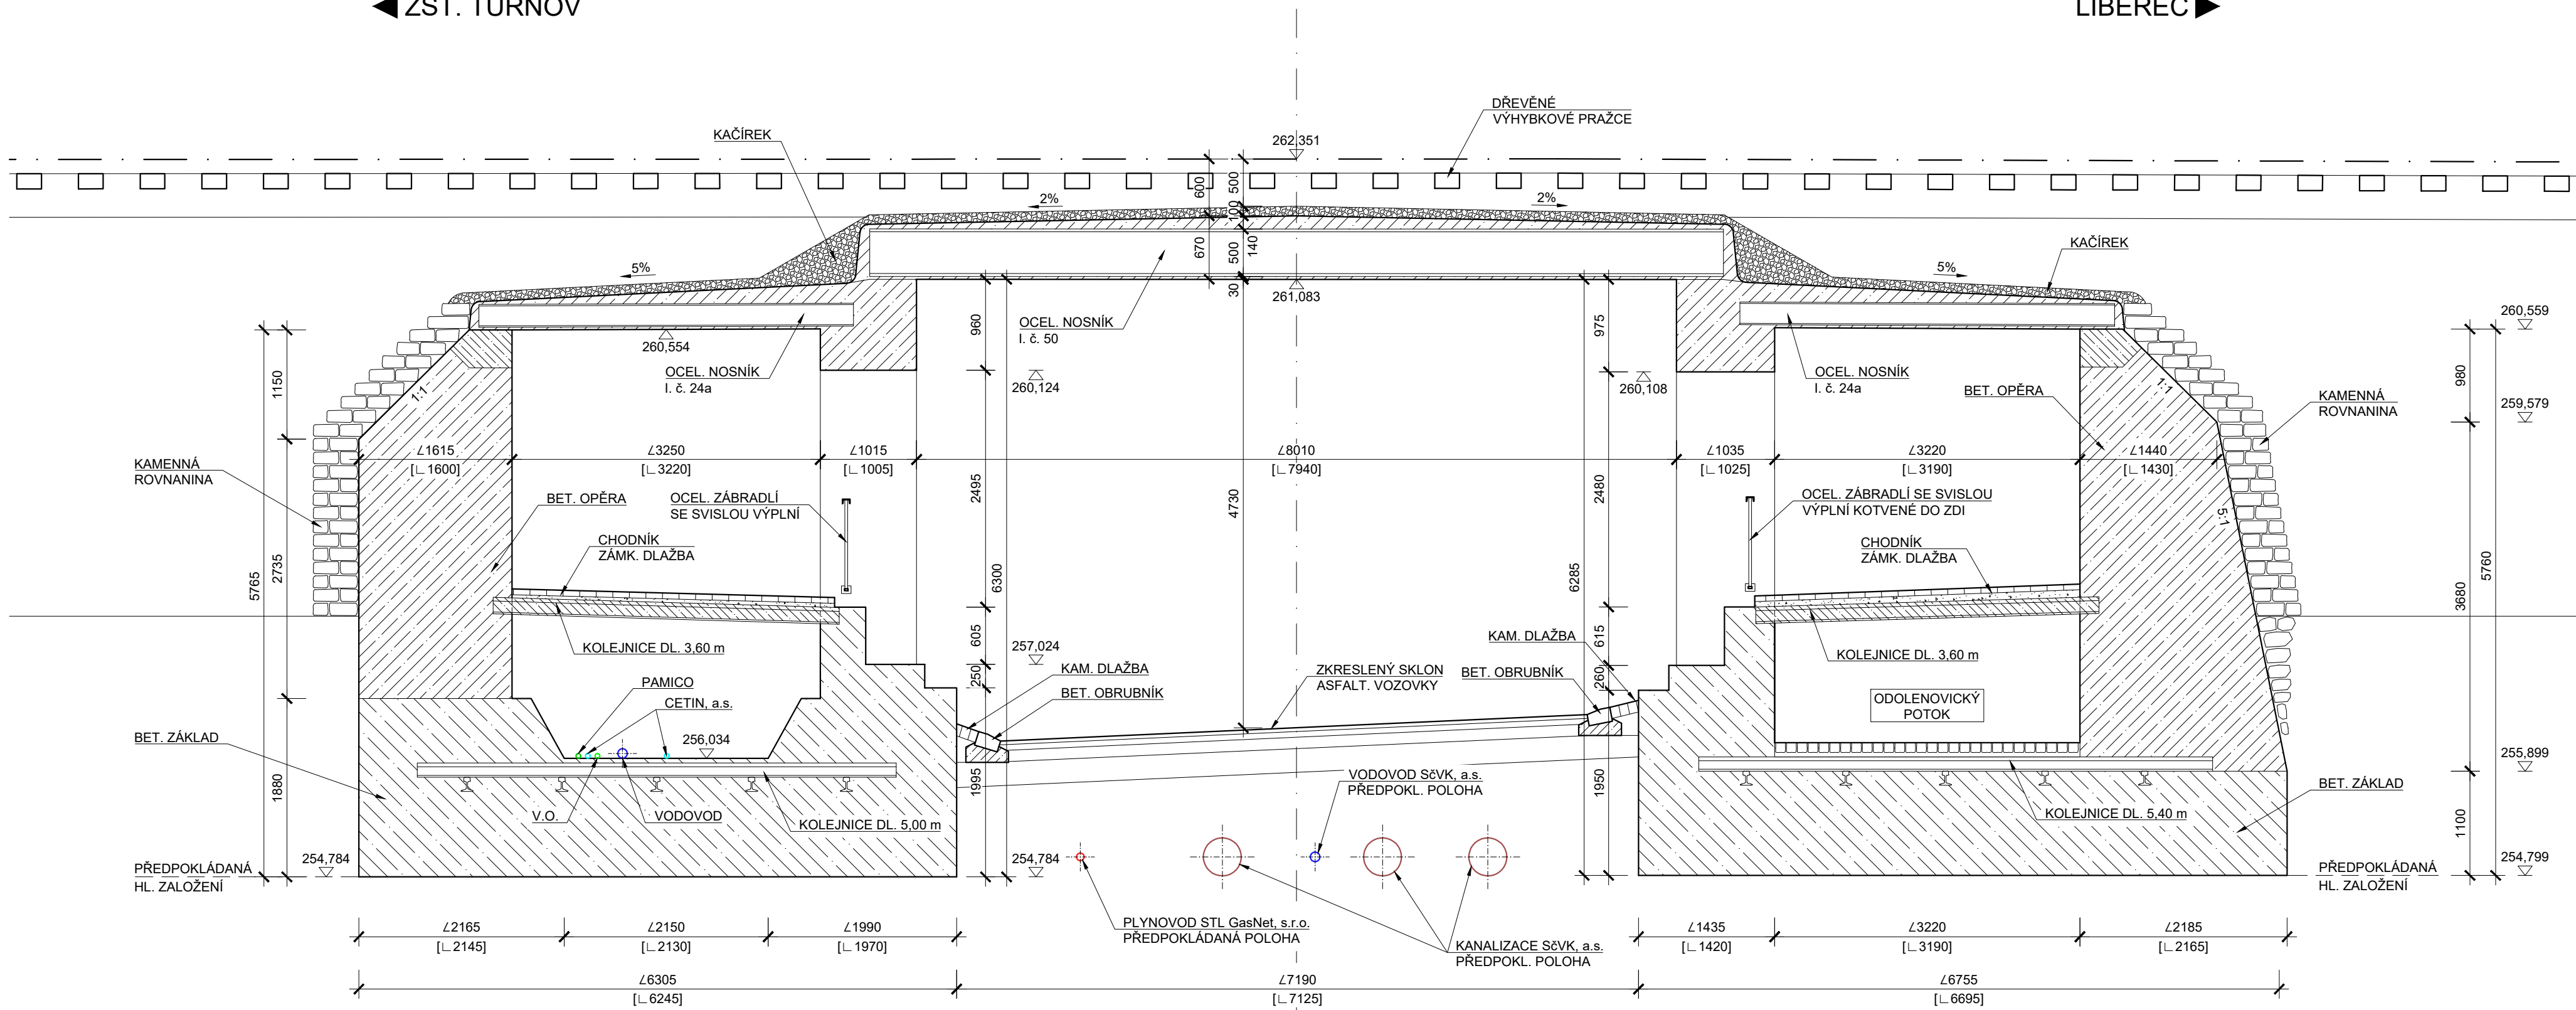

POZNÁMKA:

- STÁVAJÍCÍ STAV JE ZAKRESLEN NA ZÁKLADĚ DODANÉHO GEODETICKÉHO ZAMĚŘENÍ (SŽG) A DLE ARCHIVNÍ DOKUMENTACE (1933)
- U TOHOTO OBJEKTU NEBYL PROVEDEN STAVEBNĚ TECHNICKÝ PRŮZKUM TLOUŠŤKY ZDIVA, DIMENZE SKRYTÝCH TVARŮ SPODNÍ STAVBY NEMUSÍ BÝT SHODNÉ SE ZAKRESLENÝM STÁVAJÍCÍM STAVEM
- JEDNÁ SE O ZHLAVÍ ŽST. TURNOV
- PŘEKÁŽKA: KOMUNIKACE 2. TŘÍDY II/610
- V MÍSTĚ STAVBY SE NACHÁZEJÍ INŽENÝRSKÁ ZAŘÍZENÍ
- INŽENÝRSKÉ SÍTĚ JSOU ZAKRESLENY ORIENTAČNĚ !!!

Ministerstvo dopravy Státní fond dopravní infrastruktury	
Jiná ověření:	Paré:
Orientační schéma:	Razítko oprávněné osoby:
Podpis: Datum:	
Revize:	Datum:
-	-
-	-
-	-
-	-
000	30.11.2022 Dokumentace pro územní řízení k častopisu
Ing. Martin Píšek	

Stavebník/Investor:	Správa železnic, státní organizace	SPRÁVA ŽELEZNIC
Adresa:	Dlážděná 1003/7, 110 00 Praha 1	
Zástupce investora:	Stavební správa západ	
Adresa:	Sokolovská 1955/278, 190 00 Praha 9	

Zhotovitel díla:	PROJEKT servis spol. s r.o.	PROJEKT servis
Adresa:	U Elektrů 830/2b, 198 00 Praha 9	
Kontakt:	T: +420 281 090 860 E: firma@projekt-servis.cz	

Zhotovitel objektu:	DIPONT s.r.o.	dipont
Adresa:	Libouchec č.p. 505, 403 35 Libouchec	
Kontakt:	T: +420 475 201 640 E: dipont@dipont.cz	

Hlavní projektant (HIP):	Ing. Martin Koudełka	Specialista: Ing. Martin Píšek
--------------------------	----------------------	--------------------------------

Název stavby/akce:	Rekonstrukce žst. Turnov	Ověření investora: S631700077
Název části:	Mosty, propustky a zdi	Ověření zhotovitele: ZAK-2021-13
Název objektu/díli části:	Železniční most v ev. km 124,361	Ověření části: D.2.1.4
Název přílohy:	Stávající stav - řezy	Ověření objektu/komplexu: SO 11-20-03
Název díli části přílohy:	-	Číslo přílohy: 2.003
Odpovědný projektant:	Zpracovatel přílohy: Karla Hrotková, DiS.	Stupeň dokumentace: DUR
Kraj:	TUDU: 105110	Smluvní datum zpracování: 30.11.2022
Liberecký	viz textová část	

Číslo přílohy: 2.003
Stupeň dokumentace: DUR
Smluvní datum zpracování: 30.11.2022