


M 1:50

← HRADEC KRÁLOVÉ

PRAHA

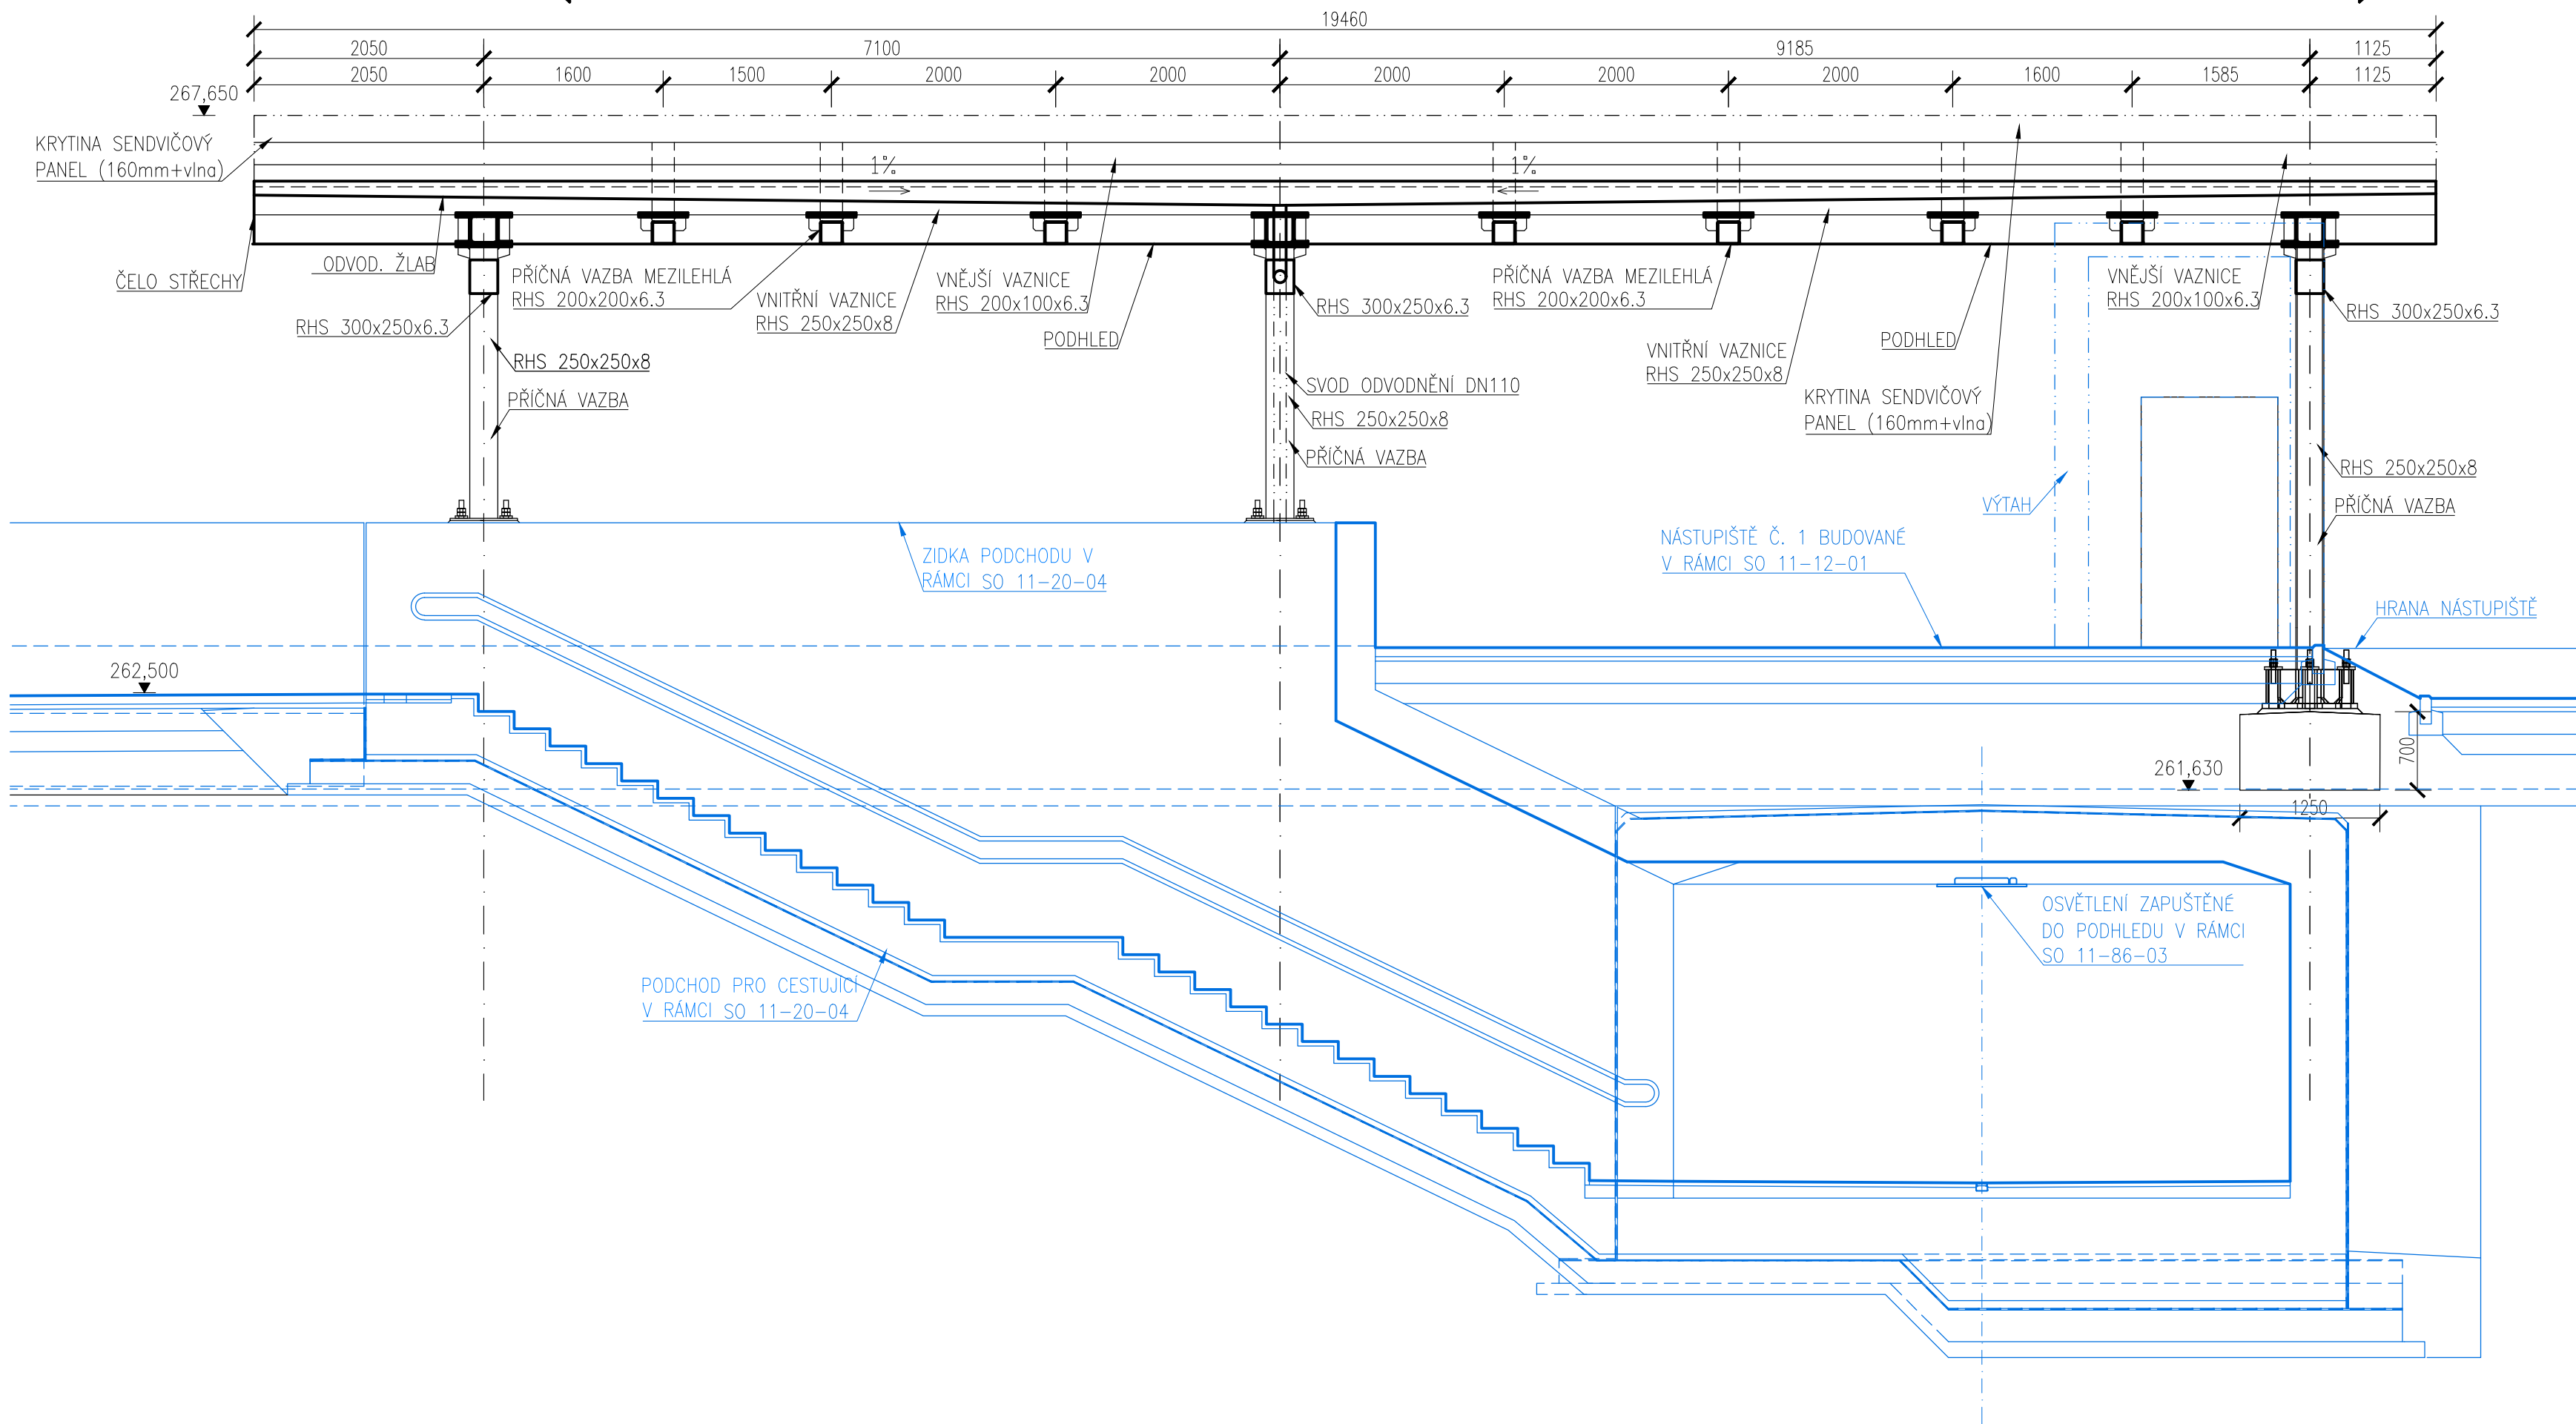

Ministerstvo dopravy Státní fond dopravní infrastruktury	
Jiná ověření:		Paré:	
Orientační schéma:		Razítko oprávněné osoby:	
Podpis:		Datum:	
Revize:	Datum:	Popis:	Kontroloval:	
-	-	-	-	
-	-	-	-	
-	-	-	-	
000	30.11.2022	Dokumentace pro územní řízení k žitstopisu	Ing. Martin Dušek	
<table><tr><td>Stavebník/Investor:</td><td>Správa železnic, státní organizace</td><td rowspan="4"></td><td rowspan="4">SPRÁVA ŽELEZNIC</td></tr><tr><td>Adresa:</td><td>Dlážděná 1003/7, 110 00 Praha 1</td></tr><tr><td>Zástupce investora:</td><td>Stavební správa západ</td></tr><tr><td>Adresa:</td><td>Sokolovská 1995/278, 190 00 Praha 9</td></tr></table>				Stavebník/Investor:	Správa železnic, státní organizace		SPRÁVA ŽELEZNIC	Adresa:	Dlážděná 1003/7, 110 00 Praha 1	Zástupce investora:	Stavební správa západ	Adresa:	Sokolovská 1995/278, 190 00 Praha 9	
Stavebník/Investor:	Správa železnic, státní organizace		SPRÁVA ŽELEZNIC	
Adresa:	Dlážděná 1003/7, 110 00 Praha 1	
Zástupce investora:	Stavební správa západ	
Adresa:	Sokolovská 1995/278, 190 00 Praha 9	
<table><tr><td>Zhotovitel díla:</td><td>PROJEKT servis spol. s r.o.</td><td rowspan="3"></td><td rowspan="3">PROJEKT servis</td></tr><tr><td>Adresa:</td><td>U Elektry 830/2b, 198 00 Praha 9</td></tr><tr><td>Kontakt:</td><td>T: +420 281 090 860 E: firma@projekt-servis.cz</td></tr><tr><td>Zhotovitel objektu:</td><td>PROJEKT servis spol. s r.o.</td><td rowspan="3"></td><td rowspan="3">PROJEKT servis</td></tr><tr><td>Adresa:</td><td>U Elektry 830/2b, 198 00 Praha 9</td></tr><tr><td>Kontakt:</td><td>T: +420 281 090 860 E: firma@projekt-servis.cz</td></tr><tr><td colspan="2">Hlavní projektant (HIP): Ing. Martin Koudelka</td><td>Specialista:</td><td>Ing. Martin Koudelka</td></tr></table> <table><tr><td rowspan="2">Název stavby/akce:</td><td rowspan="2">Rekonstrukce žst. Turnov</td><td colspan="2">Označení investora:</td></tr><tr><td colspan="2">S631700077</td></tr><tr><td rowspan="2">Název části:</td><td rowspan="2">Zastřešení nástupiště, přístřešky na nástupišťích</td><td colspan="2">Označení zhotovitele:</td></tr><tr><td colspan="2">ZAK-2021-13</td></tr><tr><td rowspan="2">Název objektu/díleč:</td><td rowspan="2">ŽST Turnov, zastřešení nástupiště</td><td colspan="2">Označení části:</td></tr><tr><td colspan="2">D.2.2.2</td></tr><tr><td rowspan="2">Název přílohy:</td><td rowspan="2">Podélný řez P-P´</td><td colspan="2">Označení objektu/komplexu:</td></tr><tr><td colspan="2">SO 11-74-01</td></tr><tr><td>Název díleč části přílohy:</td><td>-</td><td colspan="2">Číslo přílohy:</td></tr><tr><td>Odpovědný projektant:</td><td>Zpracovatel přílohy:</td><td>Měřítko:</td><td>Stupeň dokumentace:</td></tr><tr><td>Ing. Martin Koudelka</td><td>Vita Brovko</td><td>1:50</td><td rowspan="3">DUR</td></tr><tr><td>Kraj:</td><td>Katastrální území:</td><td>Formáty:</td></tr><tr><td>Liberecký</td><td>Turnov [771601]</td><td>4xA4</td></tr><tr><td colspan="2"></td><td>TUDU:</td><td>Smluvní datum zpracování:</td></tr><tr><td colspan="2"></td><td>1051</td><td>30.11.2022</td></tr><tr><td colspan="4">Označení investora: 5 6 3 1 7 0 0 0 7 7 = D U R X = D 2 2 0 2 = S 0 1 1 7 4 0 1 = X X = 2 = 0 3 5 = 0 0 0 1</td></tr><tr><td colspan="4">Označení objektu/komplexu: SO 11-74-01</td></tr><tr><td colspan="4">Označení části: D.2.2.2</td></tr><tr><td colspan="4">Označení díleč části přílohy: -</td></tr><tr><td colspan="4">Číslo přílohy: 2.035</td></tr><tr><td colspan="4">Stupeň dokumentace: DUR</td></tr><tr><td colspan="4">Smluvní datum zpracování: 30.11.2022</td></tr><tr><td colspan="4">Prostor pro další informace</td></tr></table>				Zhotovitel díla:	PROJEKT servis spol. s r.o.		PROJEKT servis	Adresa:	U Elektry 830/2b, 198 00 Praha 9	Kontakt:	T: +420 281 090 860 E: firma@projekt-servis.cz	Zhotovitel objektu:	PROJEKT servis spol. s r.o.		PROJEKT servis	Adresa:	U Elektry 830/2b, 198 00 Praha 9	Kontakt:	T: +420 281 090 860 E: firma@projekt-servis.cz	Hlavní projektant (HIP): Ing. Martin Koudelka		Specialista:	Ing. Martin Koudelka	Název stavby/akce:	Rekonstrukce žst. Turnov	Označení investora:		S631700077		Název části:	Zastřešení nástupiště, přístřešky na nástupišťích	Označení zhotovitele:		ZAK-2021-13		Název objektu/díleč:	ŽST Turnov, zastřešení nástupiště	Označení části:		D.2.2.2		Název přílohy:	Podélný řez P-P´	Označení objektu/komplexu:		SO 11-74-01		Název díleč části přílohy:	-	Číslo přílohy:		Odpovědný projektant:	Zpracovatel přílohy:	Měřítko:	Stupeň dokumentace:	Ing. Martin Koudelka	Vita Brovko	1:50	DUR	Kraj:	Katastrální území:	Formáty:	Liberecký	Turnov [771601]	4xA4			TUDU:	Smluvní datum zpracování:			1051	30.11.2022	Označení investora: 5 6 3 1 7 0 0 0 7 7 = D U R X = D 2 2 0 2 = S 0 1 1 7 4 0 1 = X X = 2 = 0 3 5 = 0 0 0 1				Označení objektu/komplexu: SO 11-74-01				Označení části: D.2.2.2				Označení díleč části přílohy: -				Číslo přílohy: 2.035				Stupeň dokumentace: DUR				Smluvní datum zpracování: 30.11.2022				Prostor pro další informace			
Zhotovitel díla:	PROJEKT servis spol. s r.o.		PROJEKT servis	
Adresa:	U Elektry 830/2b, 198 00 Praha 9	
Kontakt:	T: +420 281 090 860 E: firma@projekt-servis.cz	
Zhotovitel objektu:	PROJEKT servis spol. s r.o.		PROJEKT servis	
Adresa:	U Elektry 830/2b, 198 00 Praha 9	
Kontakt:	T: +420 281 090 860 E: firma@projekt-servis.cz	
Hlavní projektant (HIP): Ing. Martin Koudelka		Specialista:	Ing. Martin Koudelka	
Název stavby/akce:	Rekonstrukce žst. Turnov	Označení investora:	
		S631700077	
Název části:	Zastřešení nástupiště, přístřešky na nástupišťích	Označení zhotovitele:	
		ZAK-2021-13	
Název objektu/díleč:	ŽST Turnov, zastřešení nástupiště	Označení části:	
		D.2.2.2	
Název přílohy:	Podélný řez P-P´	Označení objektu/komplexu:	
		SO 11-74-01	
Název díleč části přílohy:	-	Číslo přílohy:	
Odpovědný projektant:	Zpracovatel přílohy:	Měřítko:	Stupeň dokumentace:	
Ing. Martin Koudelka	Vita Brovko	1:50	DUR	
Kraj:	Katastrální území:	Formáty:	
Liberecký	Turnov [771601]	4xA4	
		TUDU:	Smluvní datum zpracování:	
		1051	30.11.2022	
Označení investora: 5 6 3 1 7 0 0 0 7 7 = D U R X = D 2 2 0 2 = S 0 1 1 7 4 0 1 = X X = 2 = 0 3 5 = 0 0 0 1	
Označení objektu/komplexu: SO 11-74-01	
Označení části: D.2.2.2	
Označení díleč části přílohy: -	
Číslo přílohy: 2.035	
Stupeň dokumentace: DUR	
Smluvní datum zpracování: 30.11.2022	
Prostor pro další informace	