


ŽST Turnov - Základní schéma rozvodu EOV

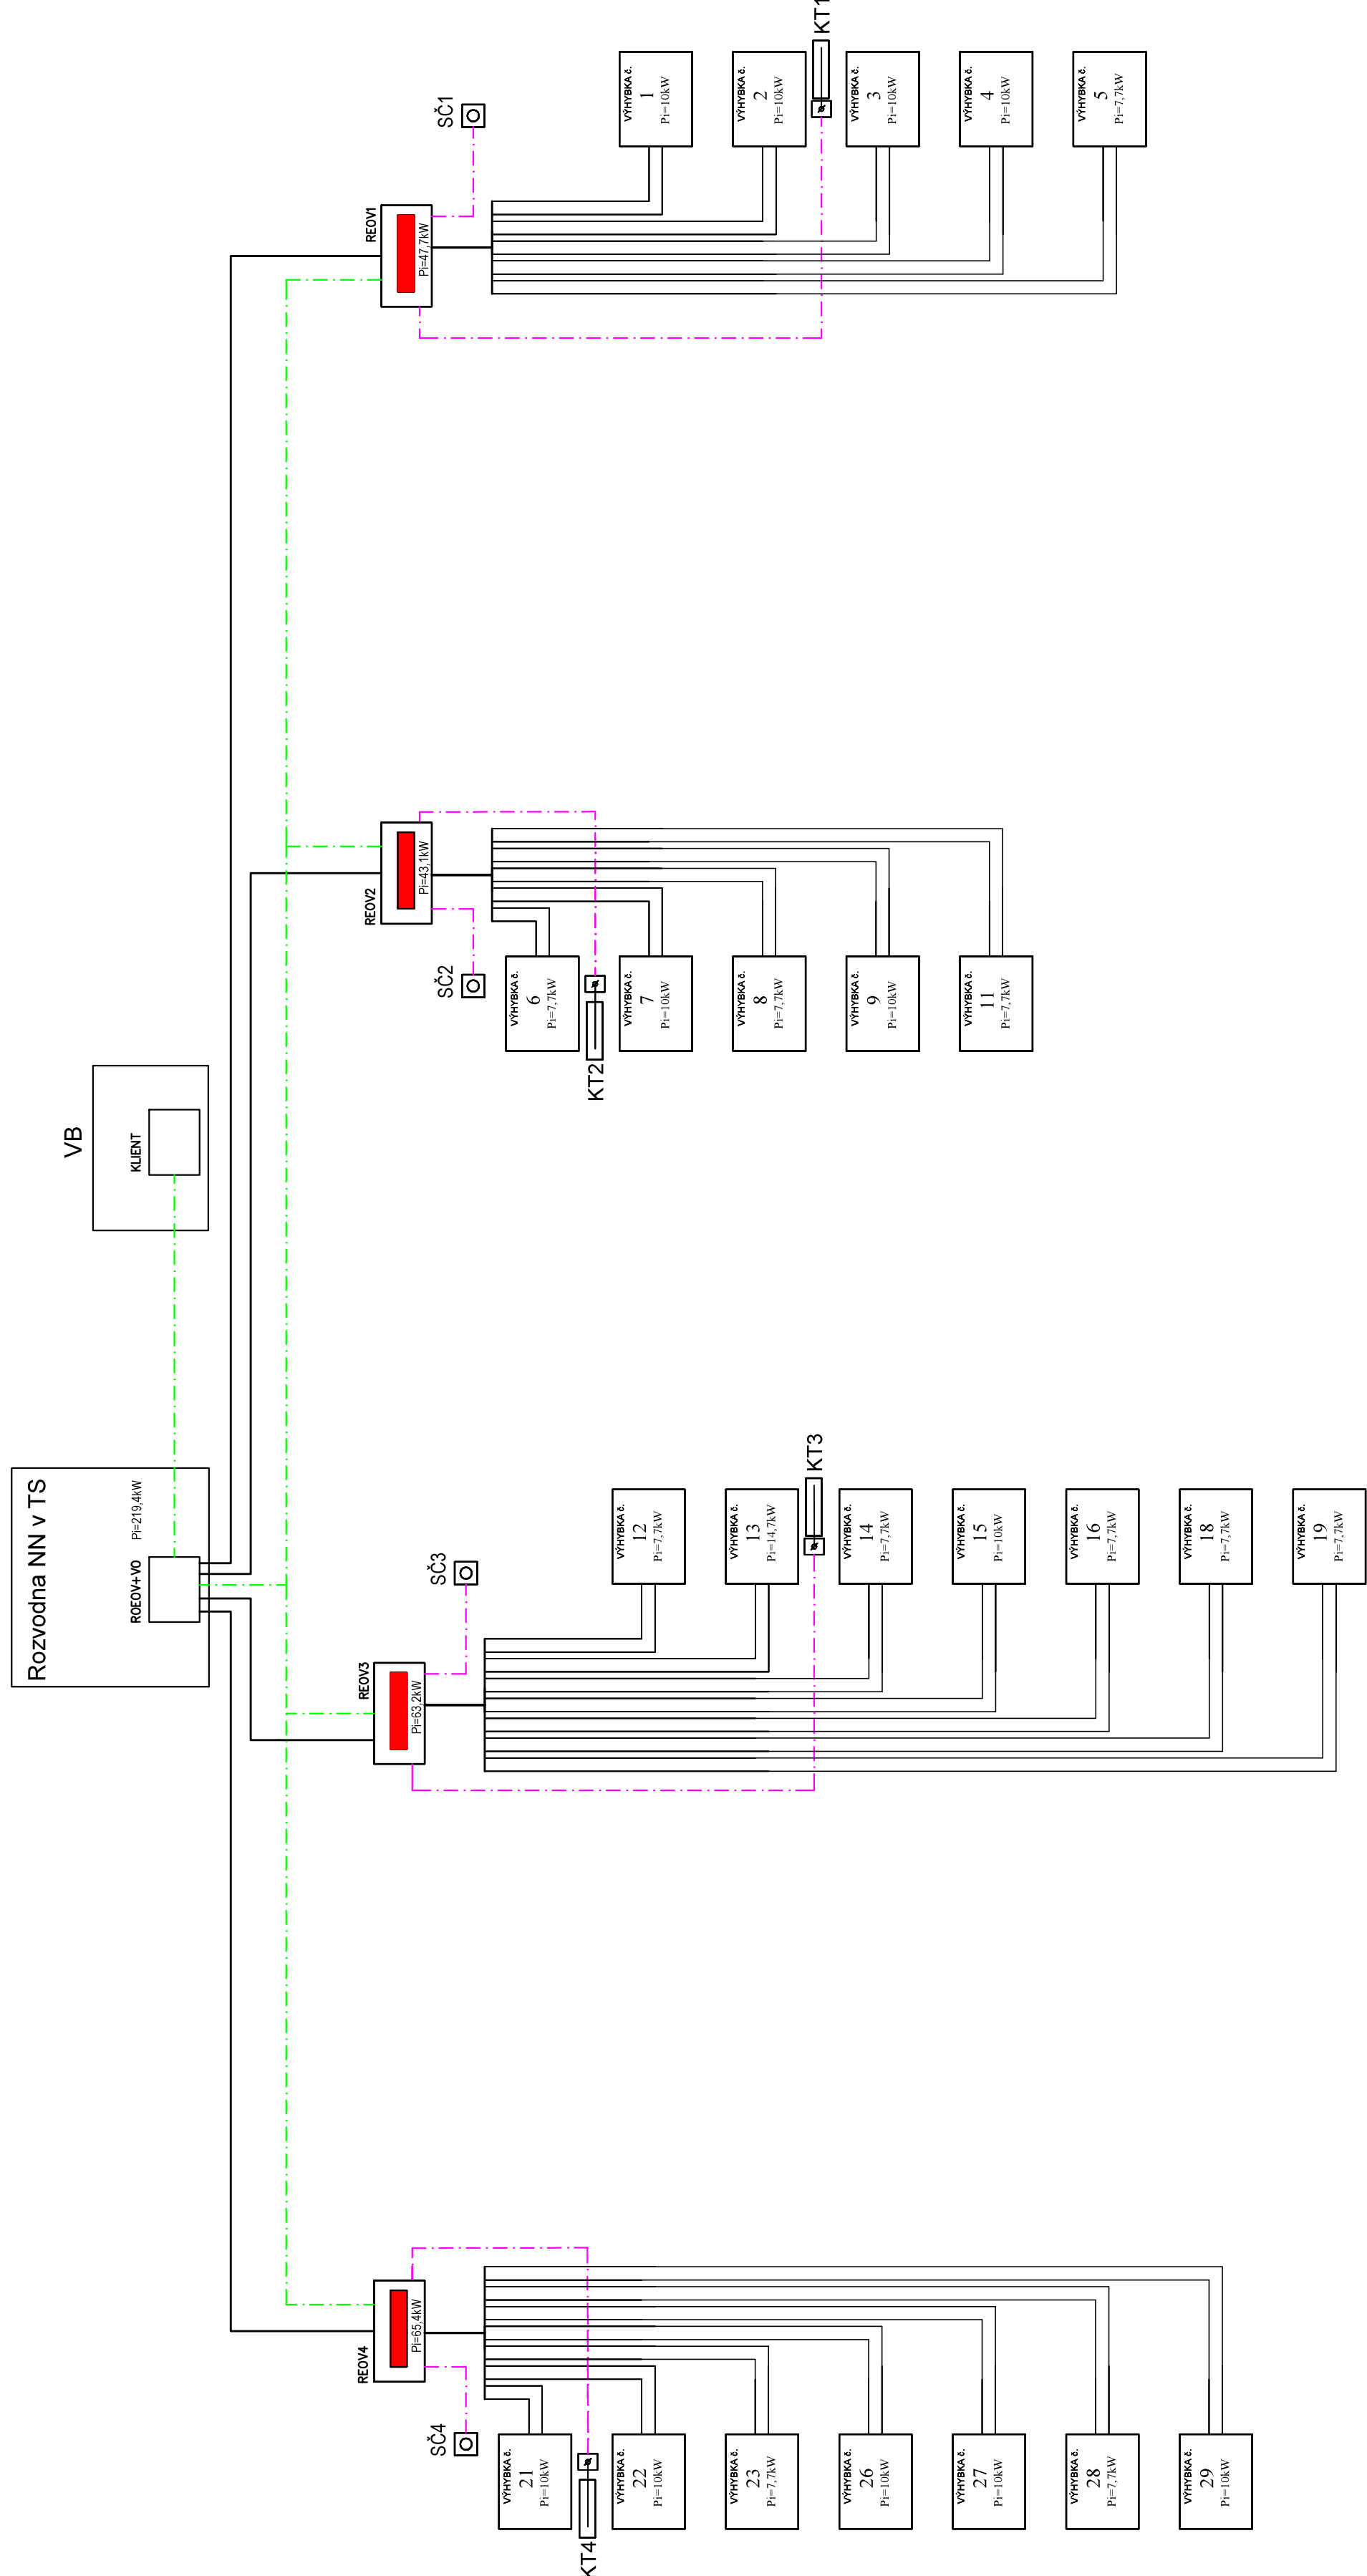

TABULKA VÝHÝBEK

Číslo	Druh	Typ	Druh průřezů	Přestavnik	Příkon EOV (kW)
1	Obl.J49	1:12-500	B	elektromot.	10
2	Obl.J49	1:12-500	B	elektromot.	10
3	Obl.J49	1:12-500	B	elektromot.	10
4	Obl.J49	1:12-500	B	elektromot.	10
5	J49	1:9-300	B	elektromot.	7,7
6	J49	1:9-300	B	elektromot.	7,7
7	Obl.J49	1:12-500	B	elektromot.	10
8	J49	1:9-300	B	elektromot.	7,7
9	J49	1:12-500	B	elektromot.	10
11	J49	1:12-500	B	elektromot.	7,7
12	Obl.O49	1:9-300	B	elektromot.	7,7
13	J49	1:18-1200	B	elektromot.	14,7
14	J49	1:9-300	B	elektromot.	7,7
15	J49	1:12-500	B	elektromot.	10
16	Obl.O49	1:9-300	B	elektromot.	7,7
18	J49	1:9-300	B	elektromot.	7,7
19	C49	1:11-300	B	elektromot.	7,7
21	J49	1:12-500	B	elektromot.	10
22	J49	1:12-500	B	elektromot.	10
23	J49	1:11-300	B	elektromot.	7,7
25	J49	1:12-500	B	elektromot.	10
26	J49	1:12-500	B	elektromot.	10
27	Obl.J49	1:9-300	B	elektromot.	7,7
28	J49	1:12-500	B	elektromot.	10
29	J49	1:12-500	B	elektromot.	10
CELKEM EOV					219,4

LEGENDA:

REOV1 - REOV4

KT1 - KT4

SČ1 - SČ4

rozváděče elektrického ohřevu výhybek

čidlo teploty referenční koleje

čidlo teploty venkovní a srážkové čidlo

ovládací optický kabel (součást samostatného PS stavby)

ovládací kabely EOV

silové kabely EOV



Ministerstvo dopravy
Státní fond dopravní
infrastruktury

Paré:

Razítko oprávněné osoby:

Jiná ověření:	Podpis:	Datum:
Revize:	Datum:	Popis:
-	-	Kontroloval:
-	-	-
-	-	-
000	30.11.2022	Dokumentace pro územní řízení povolení k čisloplau
Ing. Jiří Štolba		

Stavbník/Investor:	Správa železnic, státní organizace
Adresa:	Dlážděná 1003/7, 110 00 Praha 1
Zástupce investora:	Stavební správa západ
Adresa:	Sokolovská 1995/278, 190 00 Praha 9

Zhotovitel díla:	PROJEKT servis spol. s r.o.
Adresa:	U Elektry 830/2b, 198 00 Praha 9
Kontakt:	T: +420 281 090 860 E: firma@projekt-servis.cz

Zhotovitel objektu:	STOSMOL, s.r.o.
Adresa:	U Cukrovaru 509/4, 400 07 Ústí nad Labem
Kontakt:	T: +420 605 258 472 E: info@stosmol.cz

Hlavní projektant (HIP):	Ing. Martin Koudeika	Specialista:	Ing. Jiří Štolba
--------------------------	----------------------	--------------	------------------

Název stavby/akce:	Rekonstrukce žst. Turnov	Označení investora:	S631700077
Název části:	Ohřev výhybek (elektrický, plynový)	Označení zhotovitele:	ZAK-2021-13
Název objektu/díle části:	ŽST Turnov, EOV	Označení části:	D.2.3.4
Název přílohy:	SCHÉMA ROZVODU EOV	Označení objektu/komplexu:	SO 11-84-01
Název díle části přílohy:	Zpracovatel přílohy: Lukáš Skořepa	Číslo přílohy:	2 . 002
Odpovědný projektant:	Ing. Jiří Štolba	Měřítko:	-
Kraj:	Liberecký	Formáty:	5 x A4
		TUDU:	105110
		Smluvní datum zpracování:	30.11.2022

Označení investora:	Označení zhotovitele:	Označení části:	Označení objektu/komplexu:	Číslo přílohy:	Měřítko:	Formáty:	TUDU:	Smluvní datum zpracování:
1	2	3	4	5	6	7	8	9
10	11	12	13	14	15	16	17	18
19	20	21	22	23	24	25	26	27
1405	1406	1407	1408	1409	1410	1411	1412	1413
1414	1415	1416	1417	1418	1419</			