



Rekonstrukce ŽST Brno – Královo Pole
SO 04-19-12 T.ú. Brno Královo Pole – Kuřim, most v ev. km 13,411
2.4.2 Podélný řez - stavební postup
M1:50

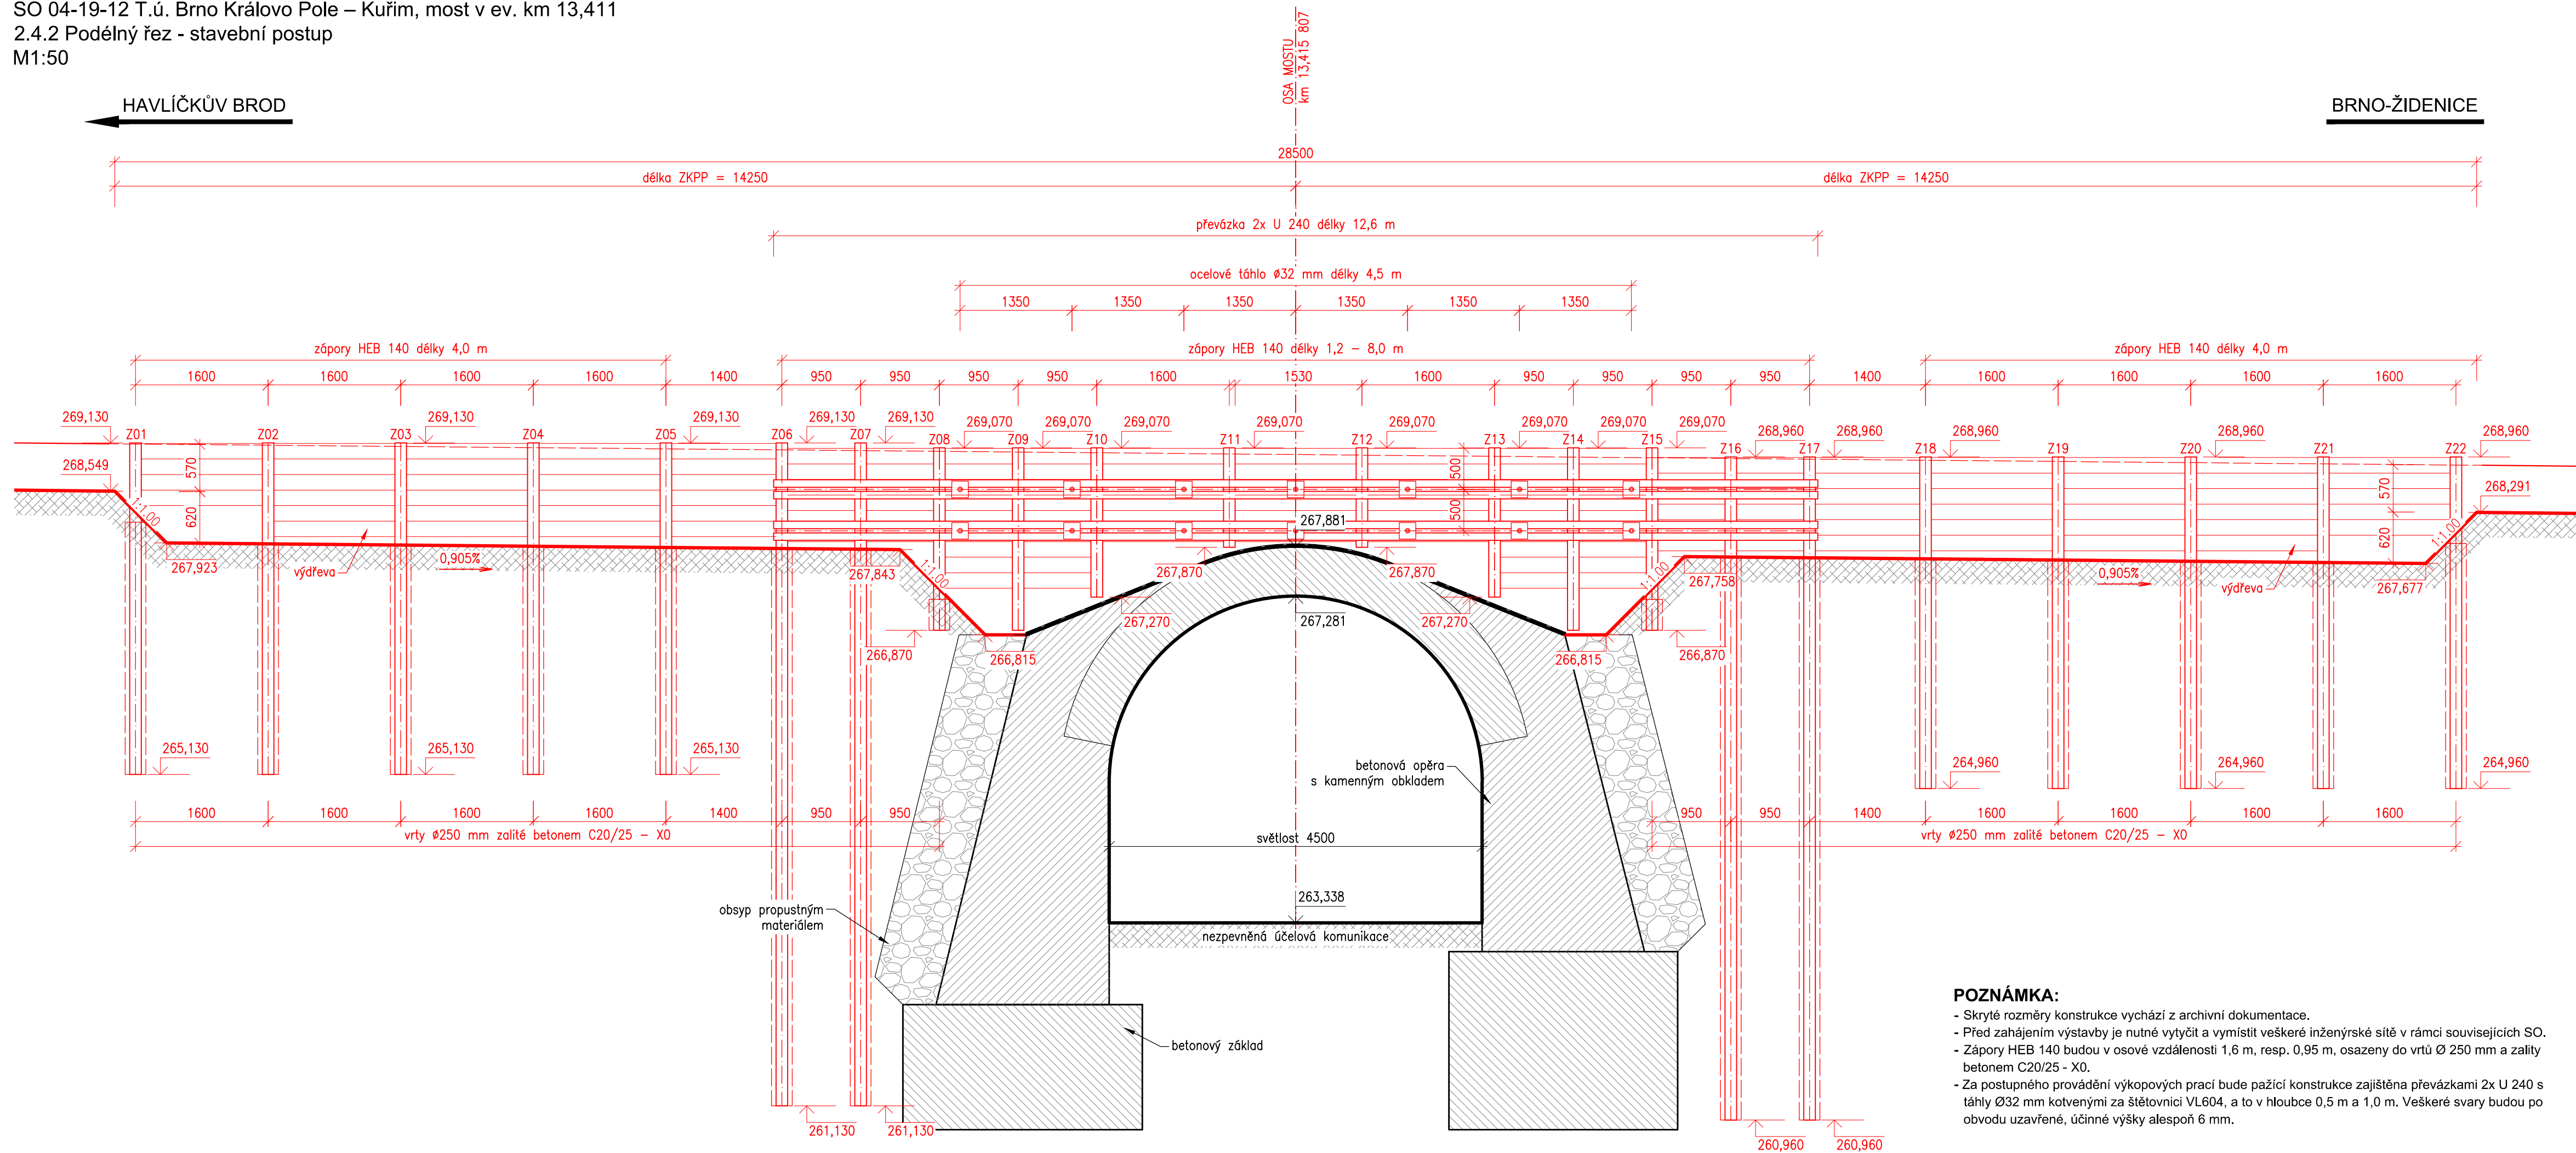

			ČÍSLO SOUPRAVY:
REVIZE Č.	DATUM	ZMĚNA	

Společnost SUDBR-SAGASTA pro DSP+PDPS+AD "Rekonstrukce ŽST Brno - Královo Pole"

Společník 1 (vedoucí společník):

 **SUDOP BRNO**

SUDOP BRNO, spol. s r.o.
Kounicova 26
611 36 Brno

Společník 2



SAGASTA, s.r.o.
Novodvorská 1010/14
142 00 Praha 4

OBJEDNAVATEL:	Správa železnic, s.o., Dílžďněň 1003/7, 110 00 Praha 1 Stavební správa východ (organizační jednotka)		tel. : +420 972 625 804 E-mail: sudop@sudop-brno.cz
PROFESNÍ SKUPINA:	12 MOSTY, TUNELY	VEDOUcí PROF. SKUPINY Ing. Radomír Hanák	GENERÁLNÍ ŘEDITEL Ing. Kamil Chmela
ODPOVĚDNÝ PROJ. ZAKÁZKY Ing. Kamil Chmela	ODPOVĚDNÝ PROJ. PS, SO Ing. Radomír Hanák	NAVRHL, VYPRACOVAL Ing. Radka Kinclová	KONTROLOVAL Ing. Radomír Hanák
KRAJ: Jihomoravský	POVĚŘENÝ OÚ: Úřad m.č.m. Brna, Brno-Královo Pole		STUPEŇ: PDPS

REKONSTRUKCE ŽST. BRNO - KRÁLOVO POLE SO 04-19-12 T.ú. Brno Královo Pole – Kuřim, most v ev. km 13,411	ZAK. ČÍSLO 20062–01–0721	ARCH. ČÍSLO 2021120001
	MĚŘITKO 1:50	POČET FORMÁTŮ 4 A4
Podélný řez - stavební postup	DATUM: 06/2022	
	ČÁST DOKUM. D.2.1.4.30	PŘÍLOHA 2.4.2