


PODÉLNÝ PROFIL
Volná skládka
km 0,000 00 - 0,196 11
měřítko 1:500/50

SO 06-80-04
Parkoviště P+R 2, ŽST Kladno

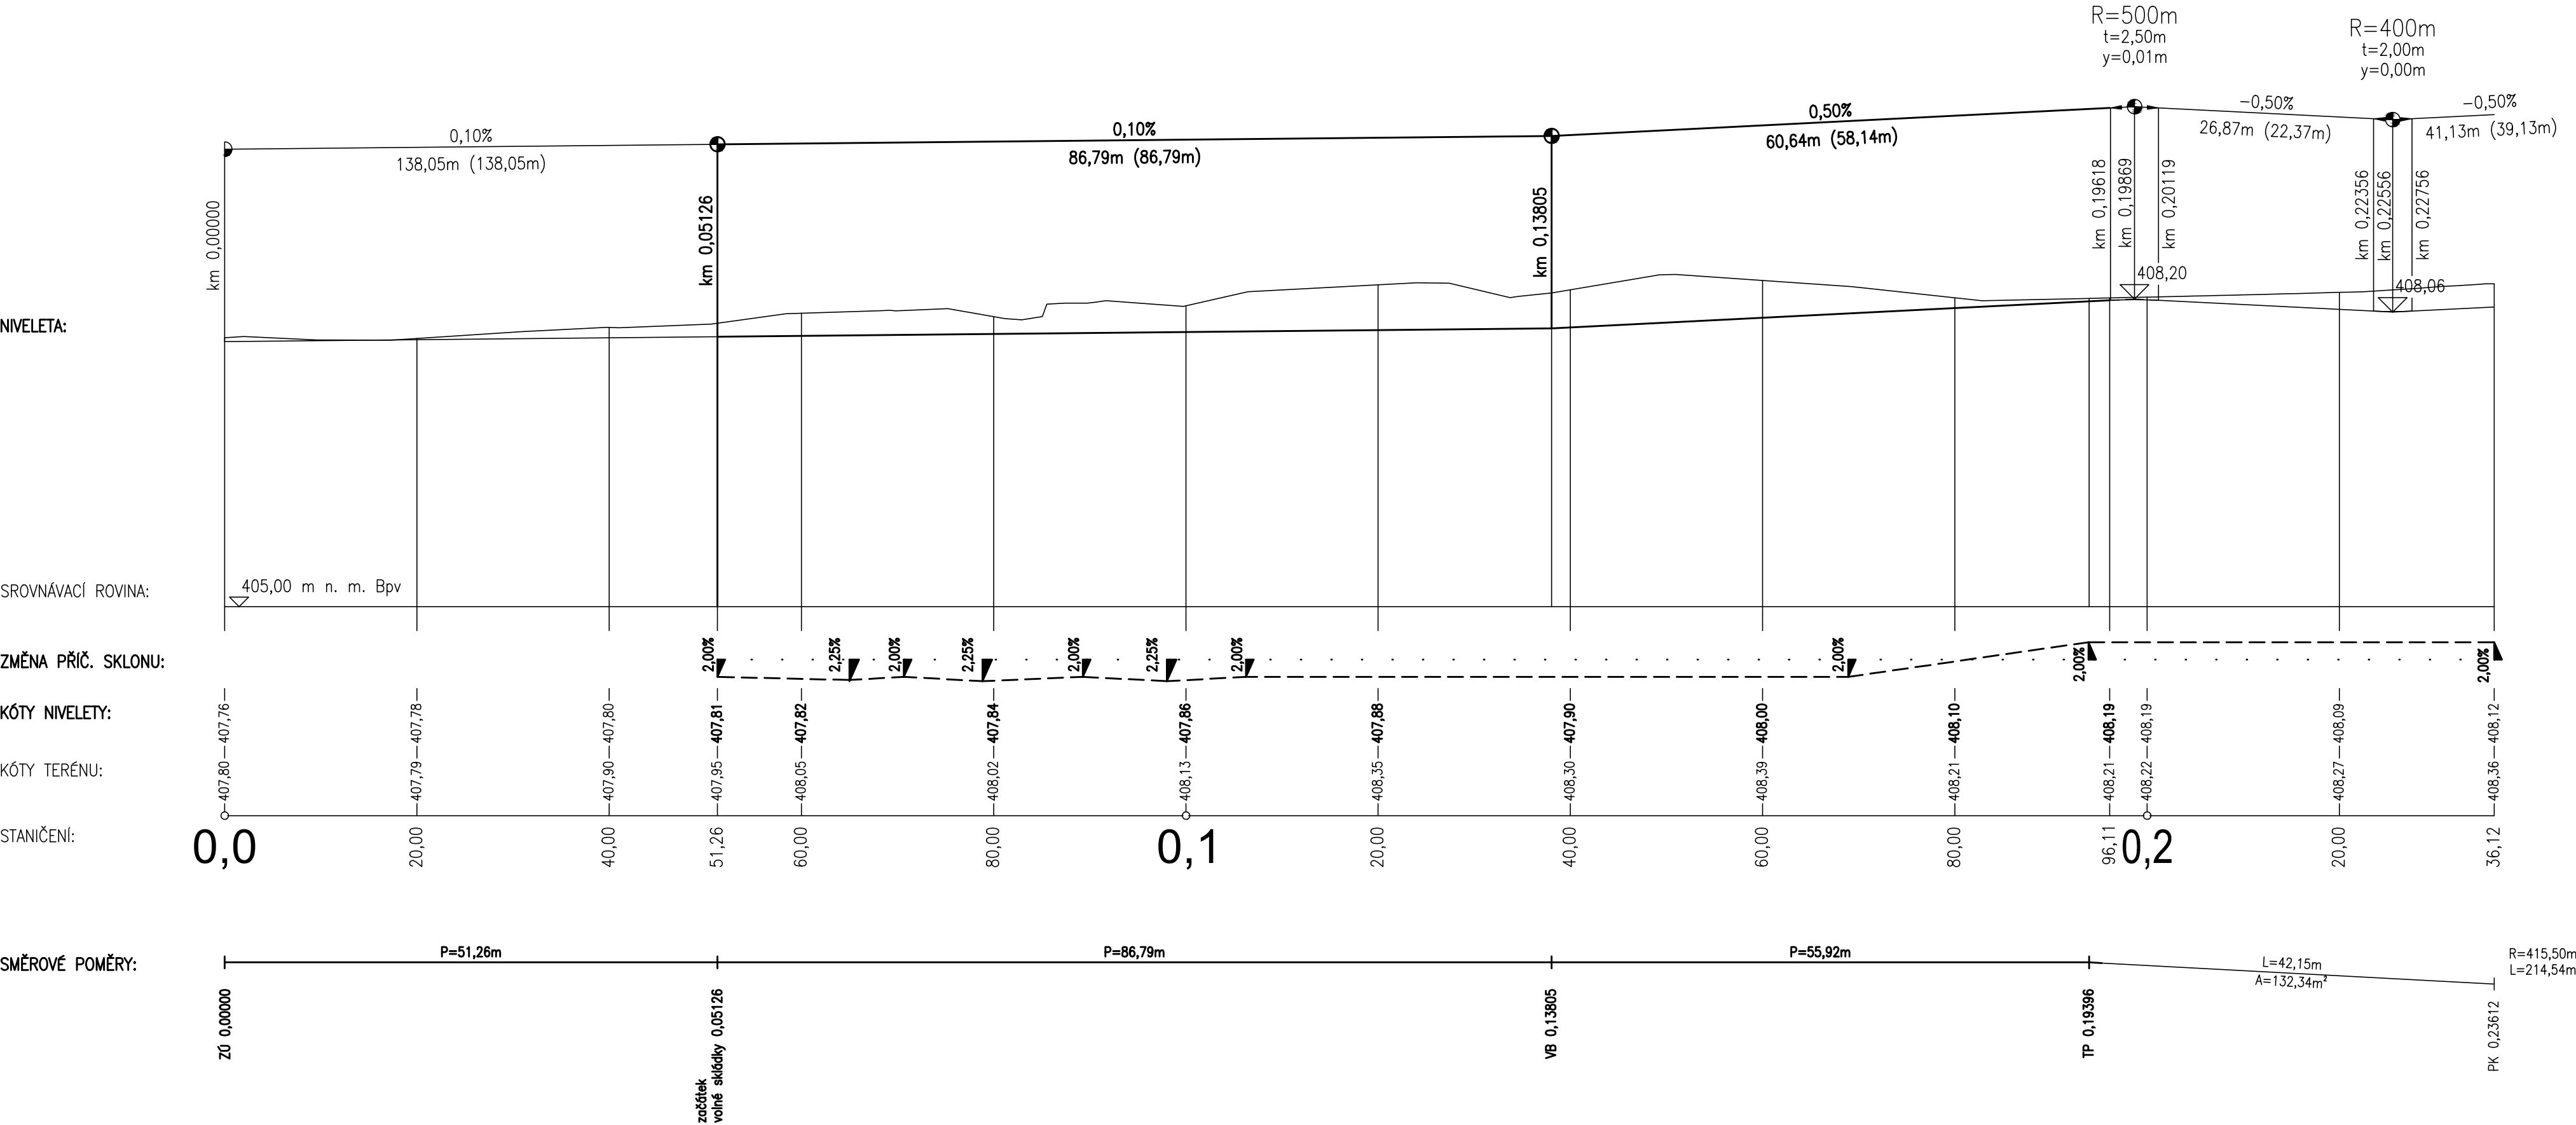

Výškový systém Bpv
Souřadnicový systém S-JTSK

ZAPRACOVÁNÍ PŘIPOMÍNEK 5/2021

1	Úprava plochy volné skládky z důvodu koordinace s plánovaným kolejíštěm (Z3)	30.3.2022	Ing. Havelka	<i>Havelka</i>
Změna:	Název změny:	Datum:	Provedl:	Podpis:

Investor, objednatel: SPRÁVA ŽELEZNIC	Správa železnic, s.o. Dlážděná 1003/7 110 00 Praha 1 - Nové Město kontaktní adresa: Správa železnic, s.o. Stavební správa západ Sokolovská 1665/27b, 190 00 Praha 9	Inženýrská činnost: METROPROJEKT Praha a.s. Argentinská 1621/36 170 00 Praha 7 www.metroprojekt.cz info@metroprojekt.cz
---	--	---

METROPROJEKT Praha a.s. Argentinská 1621/36 170 00 Praha 7 generální ředitel: Ing. David Krása tel.: +420 296 154 105 www.metroprojekt.cz info@metroprojekt.cz	 METROPROJEKT	Souprava číslo:
---	---	-----------------

HIP: Ing. Milan Bárta tel.: +420 296 154 245 Specialista profese: Ing. Vladimír Pátek Stupeň: DSP + PDPS	Podpis: <i>Bárta</i> Podpis: <i>Pátek</i>	Název a účel díla: "Modernizace trati Kladno (včetně) - - Kladno-Ostrovec (včetně)"
--	--	---

Zpracovatelský útvar: STŘEDISKO S60 DOPRAVNÍCH STAVEB tel.: +420 296 154 247 Vedoucí útvaru: Ing. Petr Zobal Odpovědný projektant: Ing. Robert Kučera	Podpis: <i>Zobal</i> Podpis: <i>Kučera</i>	Název části díla: Stavební část Inženýrské objekty Železniční svršek a spodek SO 06-10-01 ŽST Kladno, železniční svršek SO 06-11-01 ŽST Kladno, železniční spodek	D.2 D.2.1 D.2.1.1
--	---	---	----------------------------------

Vypracoval: Ing. Oldřich Havelka Kontroloval: Ing. Milan Bárta Škarta: znak: V20/2042 Počet formátu: 4xA4	Podpis: <i>Havelka</i> Podpis: <i>Bárta</i> Datum: 05/2021 Měřítko: 1:500/50	Název přílohy: Volná skládka Podélný profil	Změna: - Číslo příl.: 782
--	---	---	--